



Ebene Beschickung

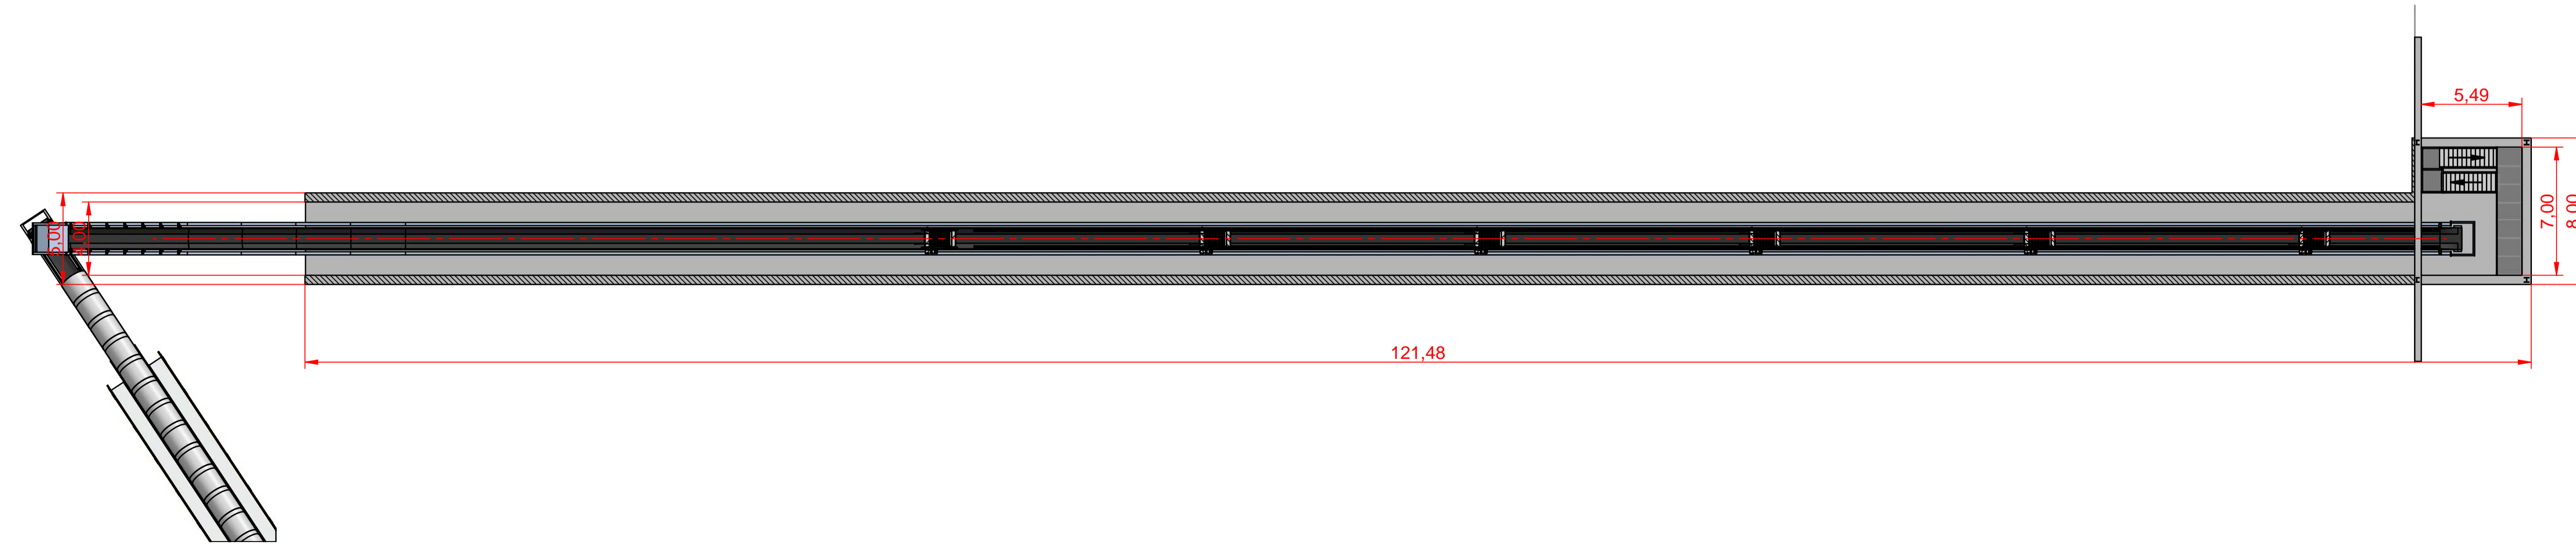

Ebene Tunnel

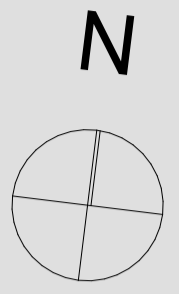

Beauftragter: <b>Betriebsstandort Fischersberg</b> <b>Rohsteinlager</b> Flst-Nr. 1442, 89617 Untermarchtal	
Bauherr: <b>SWK Schotterwerk Kirchen GmbH &amp; Co. KG</b> Zum Hochgericht 9, 89597 Munderkingen	
Fachplaner Anlagentechnik: <b>HAPA</b> HAPRO Henkel ANLAGEN- und Prozesstechnik GmbH Sunderkamp 7 48165 Münster	
Projekt: <b>Grundrisse</b>	Maßstab: 1:200
Planungsstufe: <b>Bauantrag</b>	Plannummer: 01
Projektname: JL2219	Index: ± 0,00 = 552,90 NHN
gezeichnet / geprüft: JL	Datum: 29.11.2023
Plangröße: 1189 x 420	Blattgröße: 1189 x 420

Diese Zeichnung ist urheberrechtlich geschützt und darf ohne Genehmigung des Architektenbüros Ledel weder nachgekauft, vervielfältigt noch verändert werden.

