



Ebene Verladung

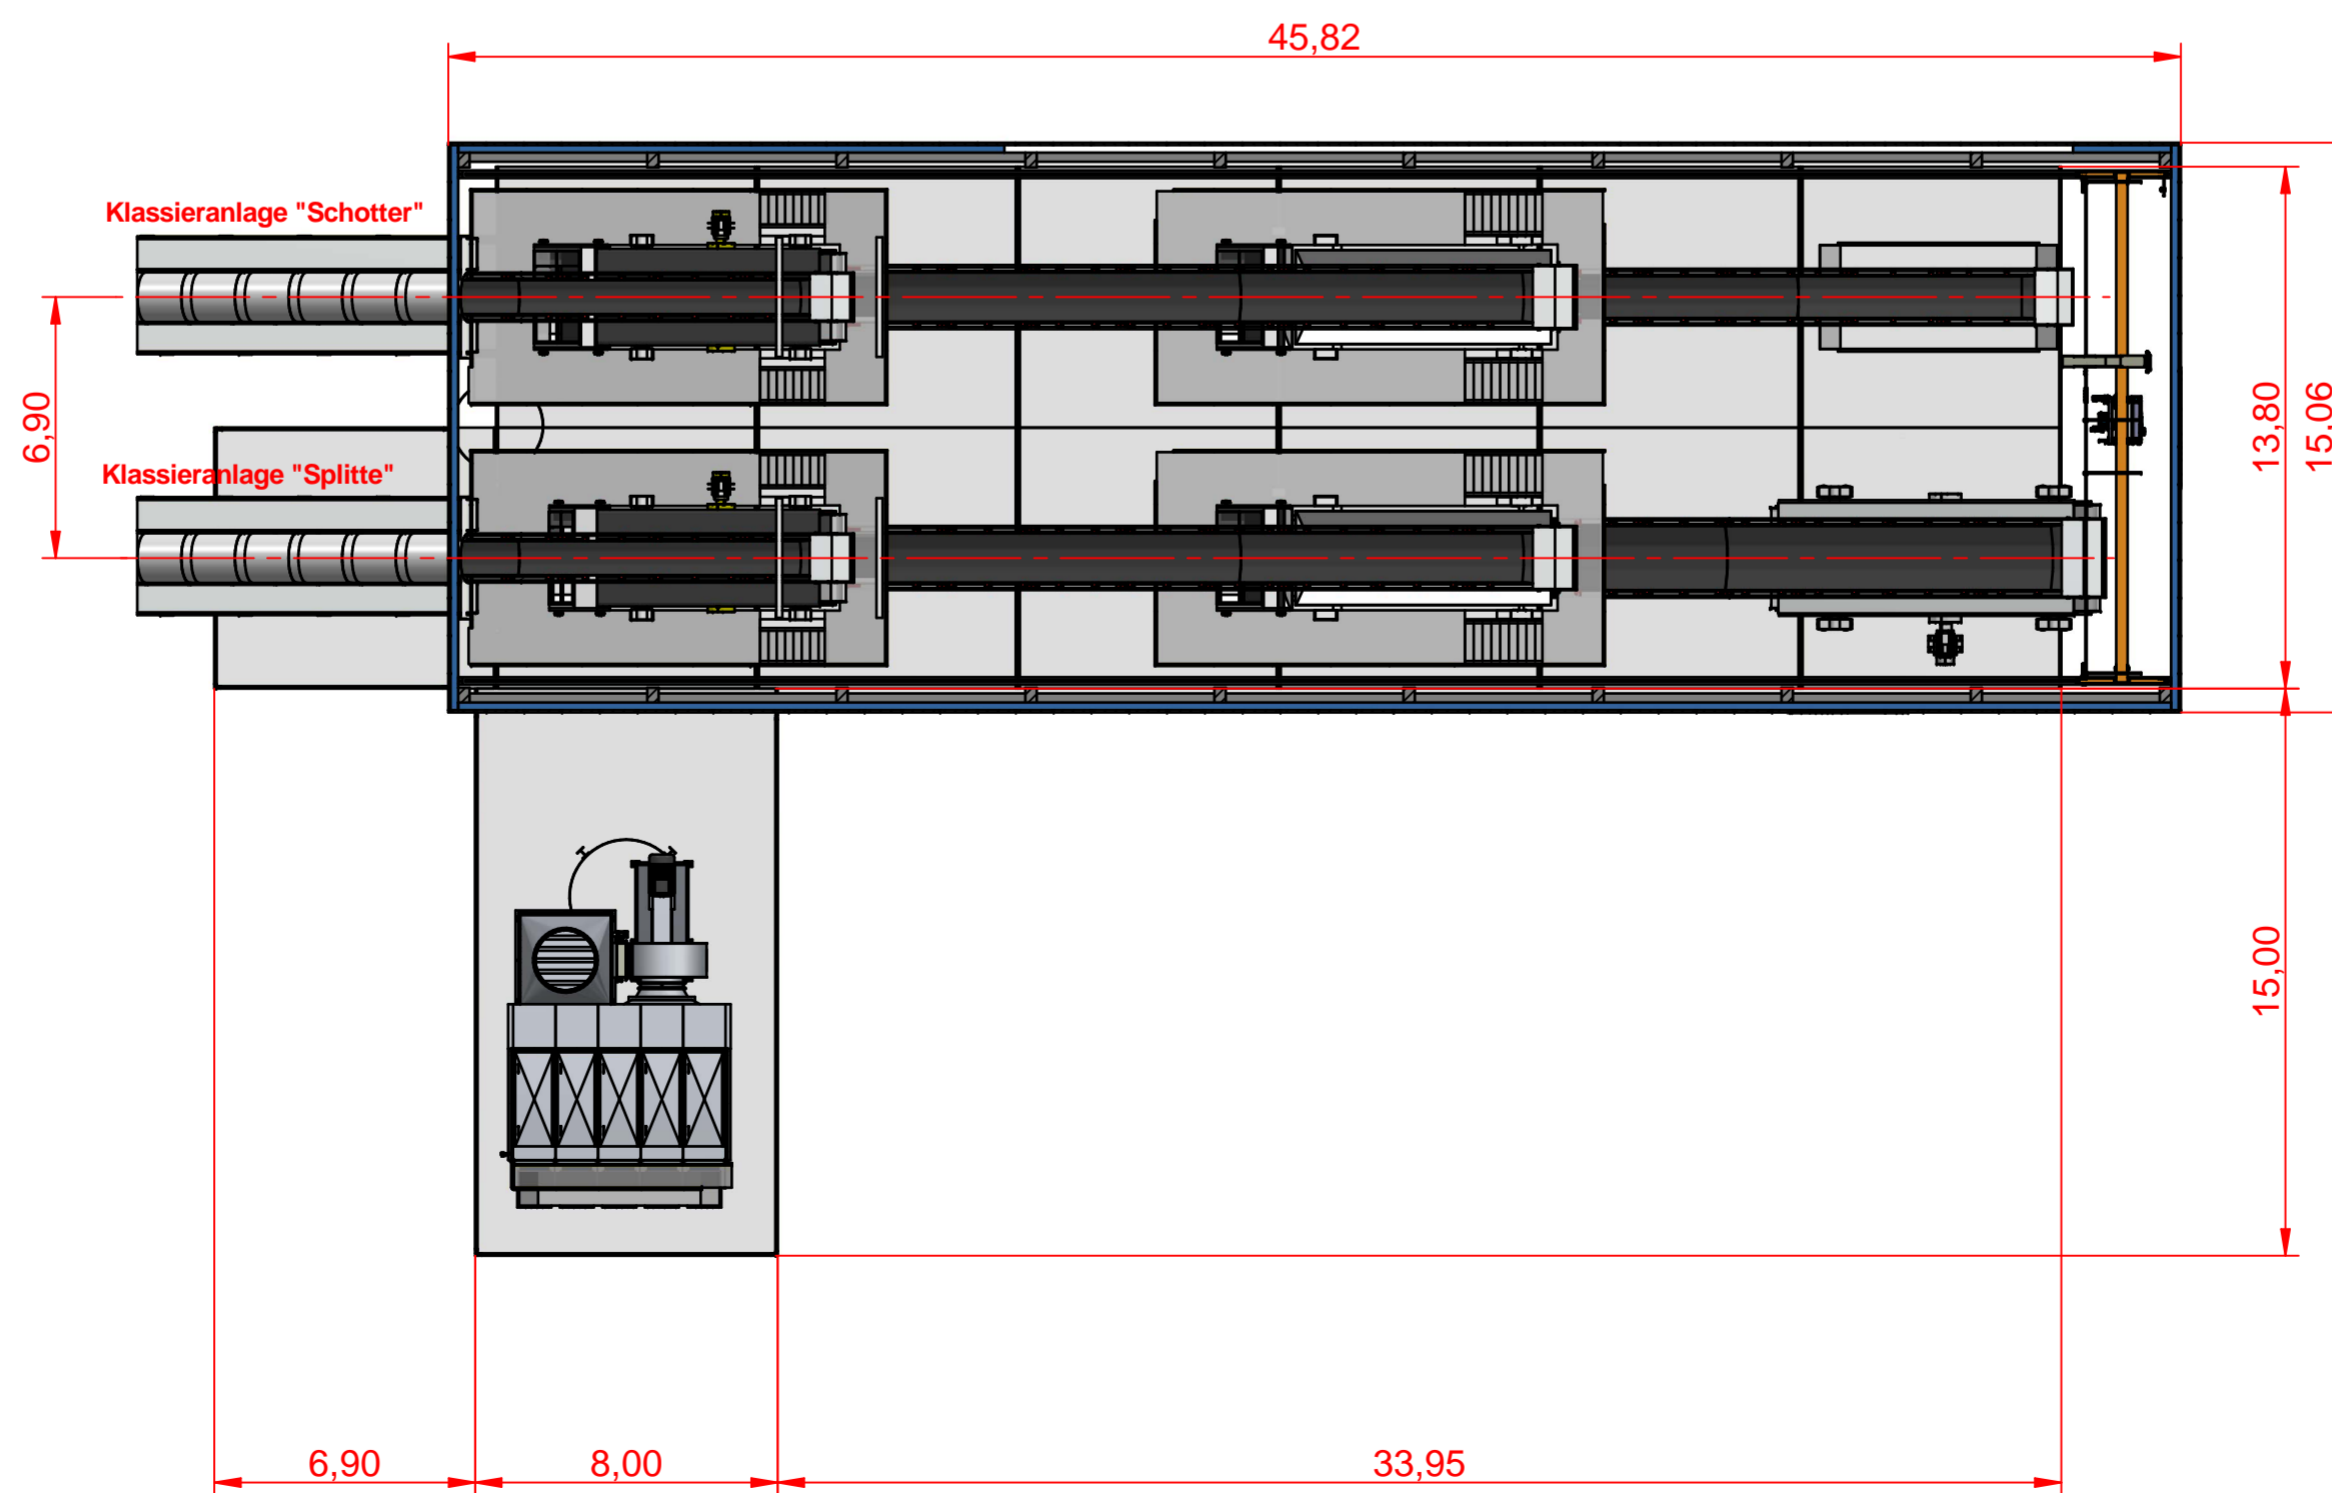

Ebene Siebstraßen

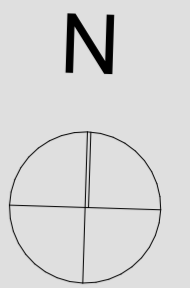

Bauvorhaben		
Betriebsstandort Fischersberg Siebgebäude Flst-Nr.1185, 89617 Untermarchtal		
Bauherr		
SWK Schotterwerk Kirchen GmbH & Co. KG Zum Hochgericht 9, 89597 Munderkingen		
Fachplaner Anlagentechnik:		
HAPRO		HAPRO Henkel ANLAGEN- und Prozesstechnik GmbH Sunderkamp 7 48165 Münster
Plantitel	Grundrisse	Maßstab 1:200
Planungsstufe	Bauantrag	Plannummer 01
Projektnummer	JL2219	Fixpunkt ± 0,00 = 552,90 NHN
gez. / geprüft	Plangröße 594 x 594	Datum 29 11 2023

Diese Zeichnung ist urheberrechtlich geschützt und darf ohne Genehmigung des Architekturbüros Ladell weder nachgeahmt, vervielfältigt noch verändert werden.

