




Ebene + 2,98

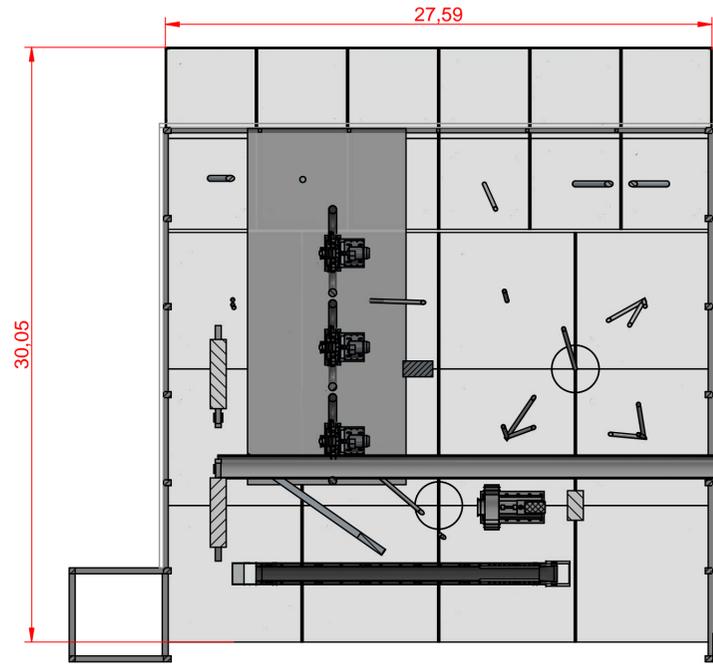


Ebene + 19,45

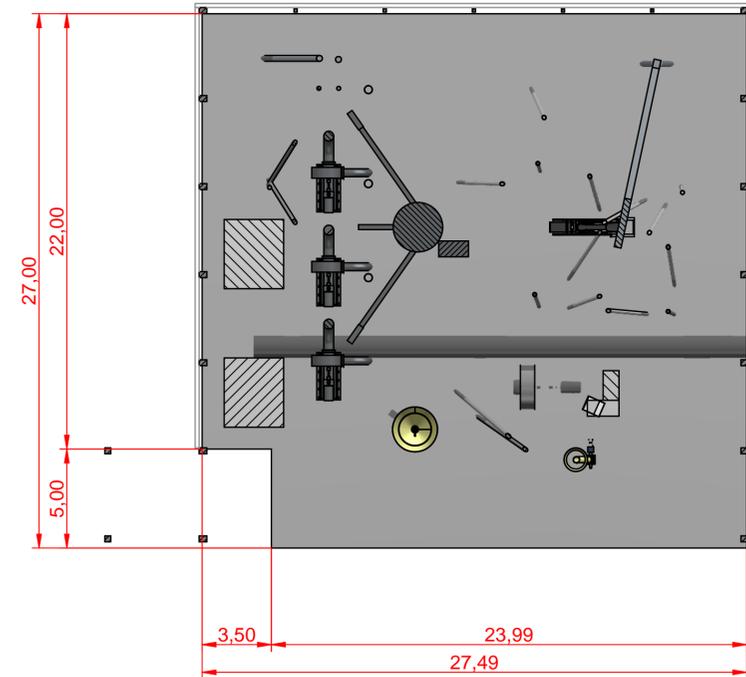

Ebene + 23,45

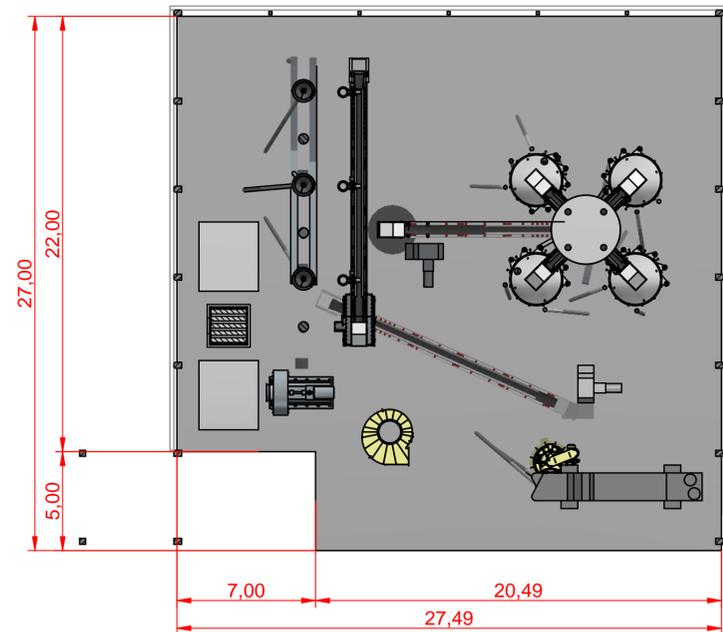

Ebene + 27,45

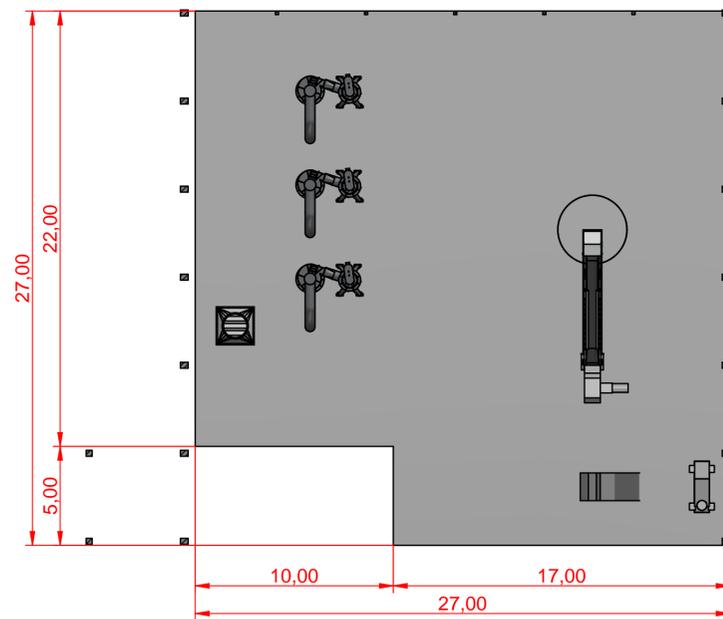

Ebene + 32,20



Bauvorhaben  
**Betriebsstandort Fischersberg**  
 Industriekalkanlage  
 Flst-Nr.1185, 89617 Untermarchtal

Bauherr:  
**SWK Schotterwerk Kirchen GmbH & Co. KG**  
 Zum Hochgericht 9, 89597 Munderkingen

Fachplaner Anlagentechnik:  
**HAPA** HAPRO  
 Henkel ANLAGEN- und Prozesstechnik GmbH  
 Sunderkamp 7  
 48165 Münster

Planztitel <b>Grundrisse</b>		Maßstab 1:200
Planungsstufe <b>Bauantrag</b>		Plannummer 01
Projektnummer JL2219	Index	Fixpunkt ± 0,00 = 552,90 NHN
gez. / geprüft	Plangröße 841 x 474	Datum 29.11.2023

Diese Zeichnung ist urheberrechtlich geschützt und darf ohne Genehmigung des Architekturbüros Ledel weder nachgeahmt, vervielfältigt noch verändert werden.

