


# LAGEPLAN

zum Bauantrag § 4 LBOWO

Gemeinde Untermarchtal  
Gemarkung Untermarchtal

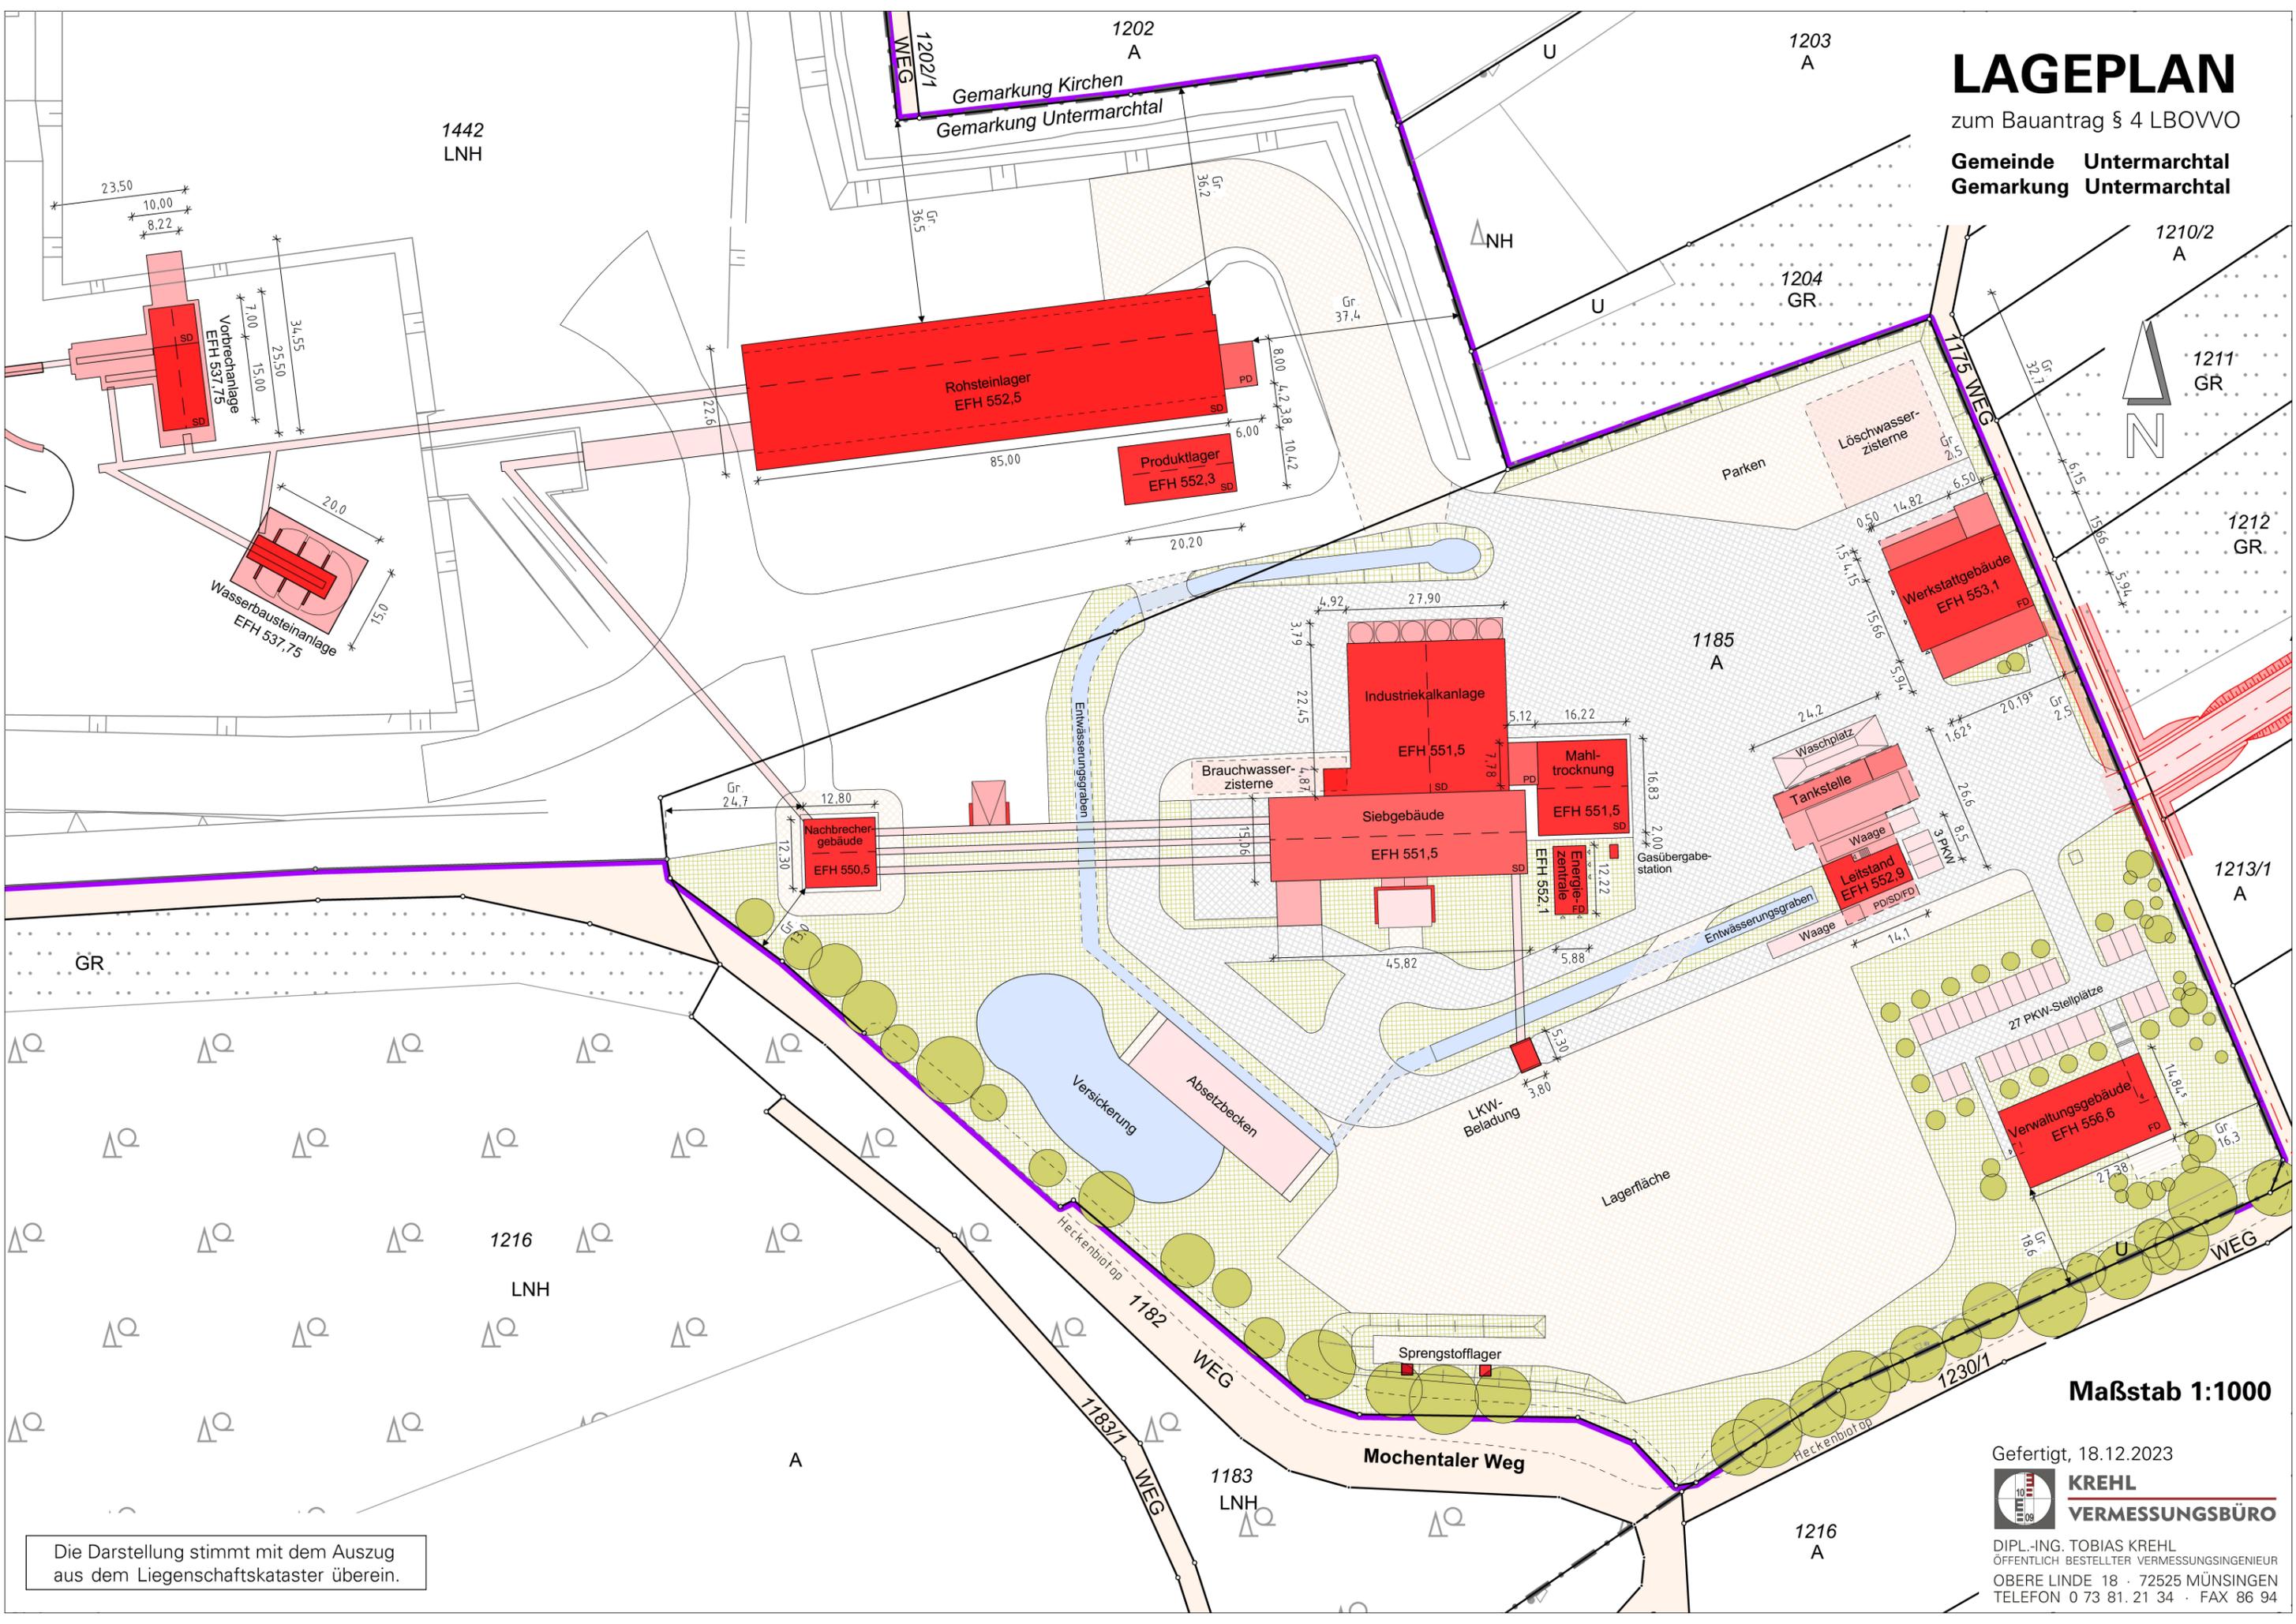

Die Darstellung stimmt mit dem Auszug aus dem Liegenschaftskataster überein.

Maßstab 1:1000

Gefertigt, 18.12.2023  
**KREHL**  
**VERMESSUNGSBÜRO**  
DIPL.-ING. TOBIAS KREHL  
ÖFFENTLICH BESTELLTER VERMESSUNGSINGENIEUR  
OBERE LINDE 18 · 72525 MÜNSINGEN  
TELEFON 0 73 81. 21 34 · FAX 86 94