
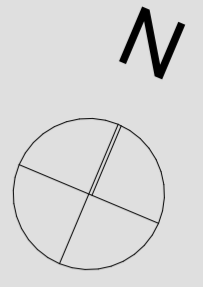


Ausbildung Anfahrtschutz
unter Berücksichtigung von
VdTÜV-Merkblatt MB TANK 965-3

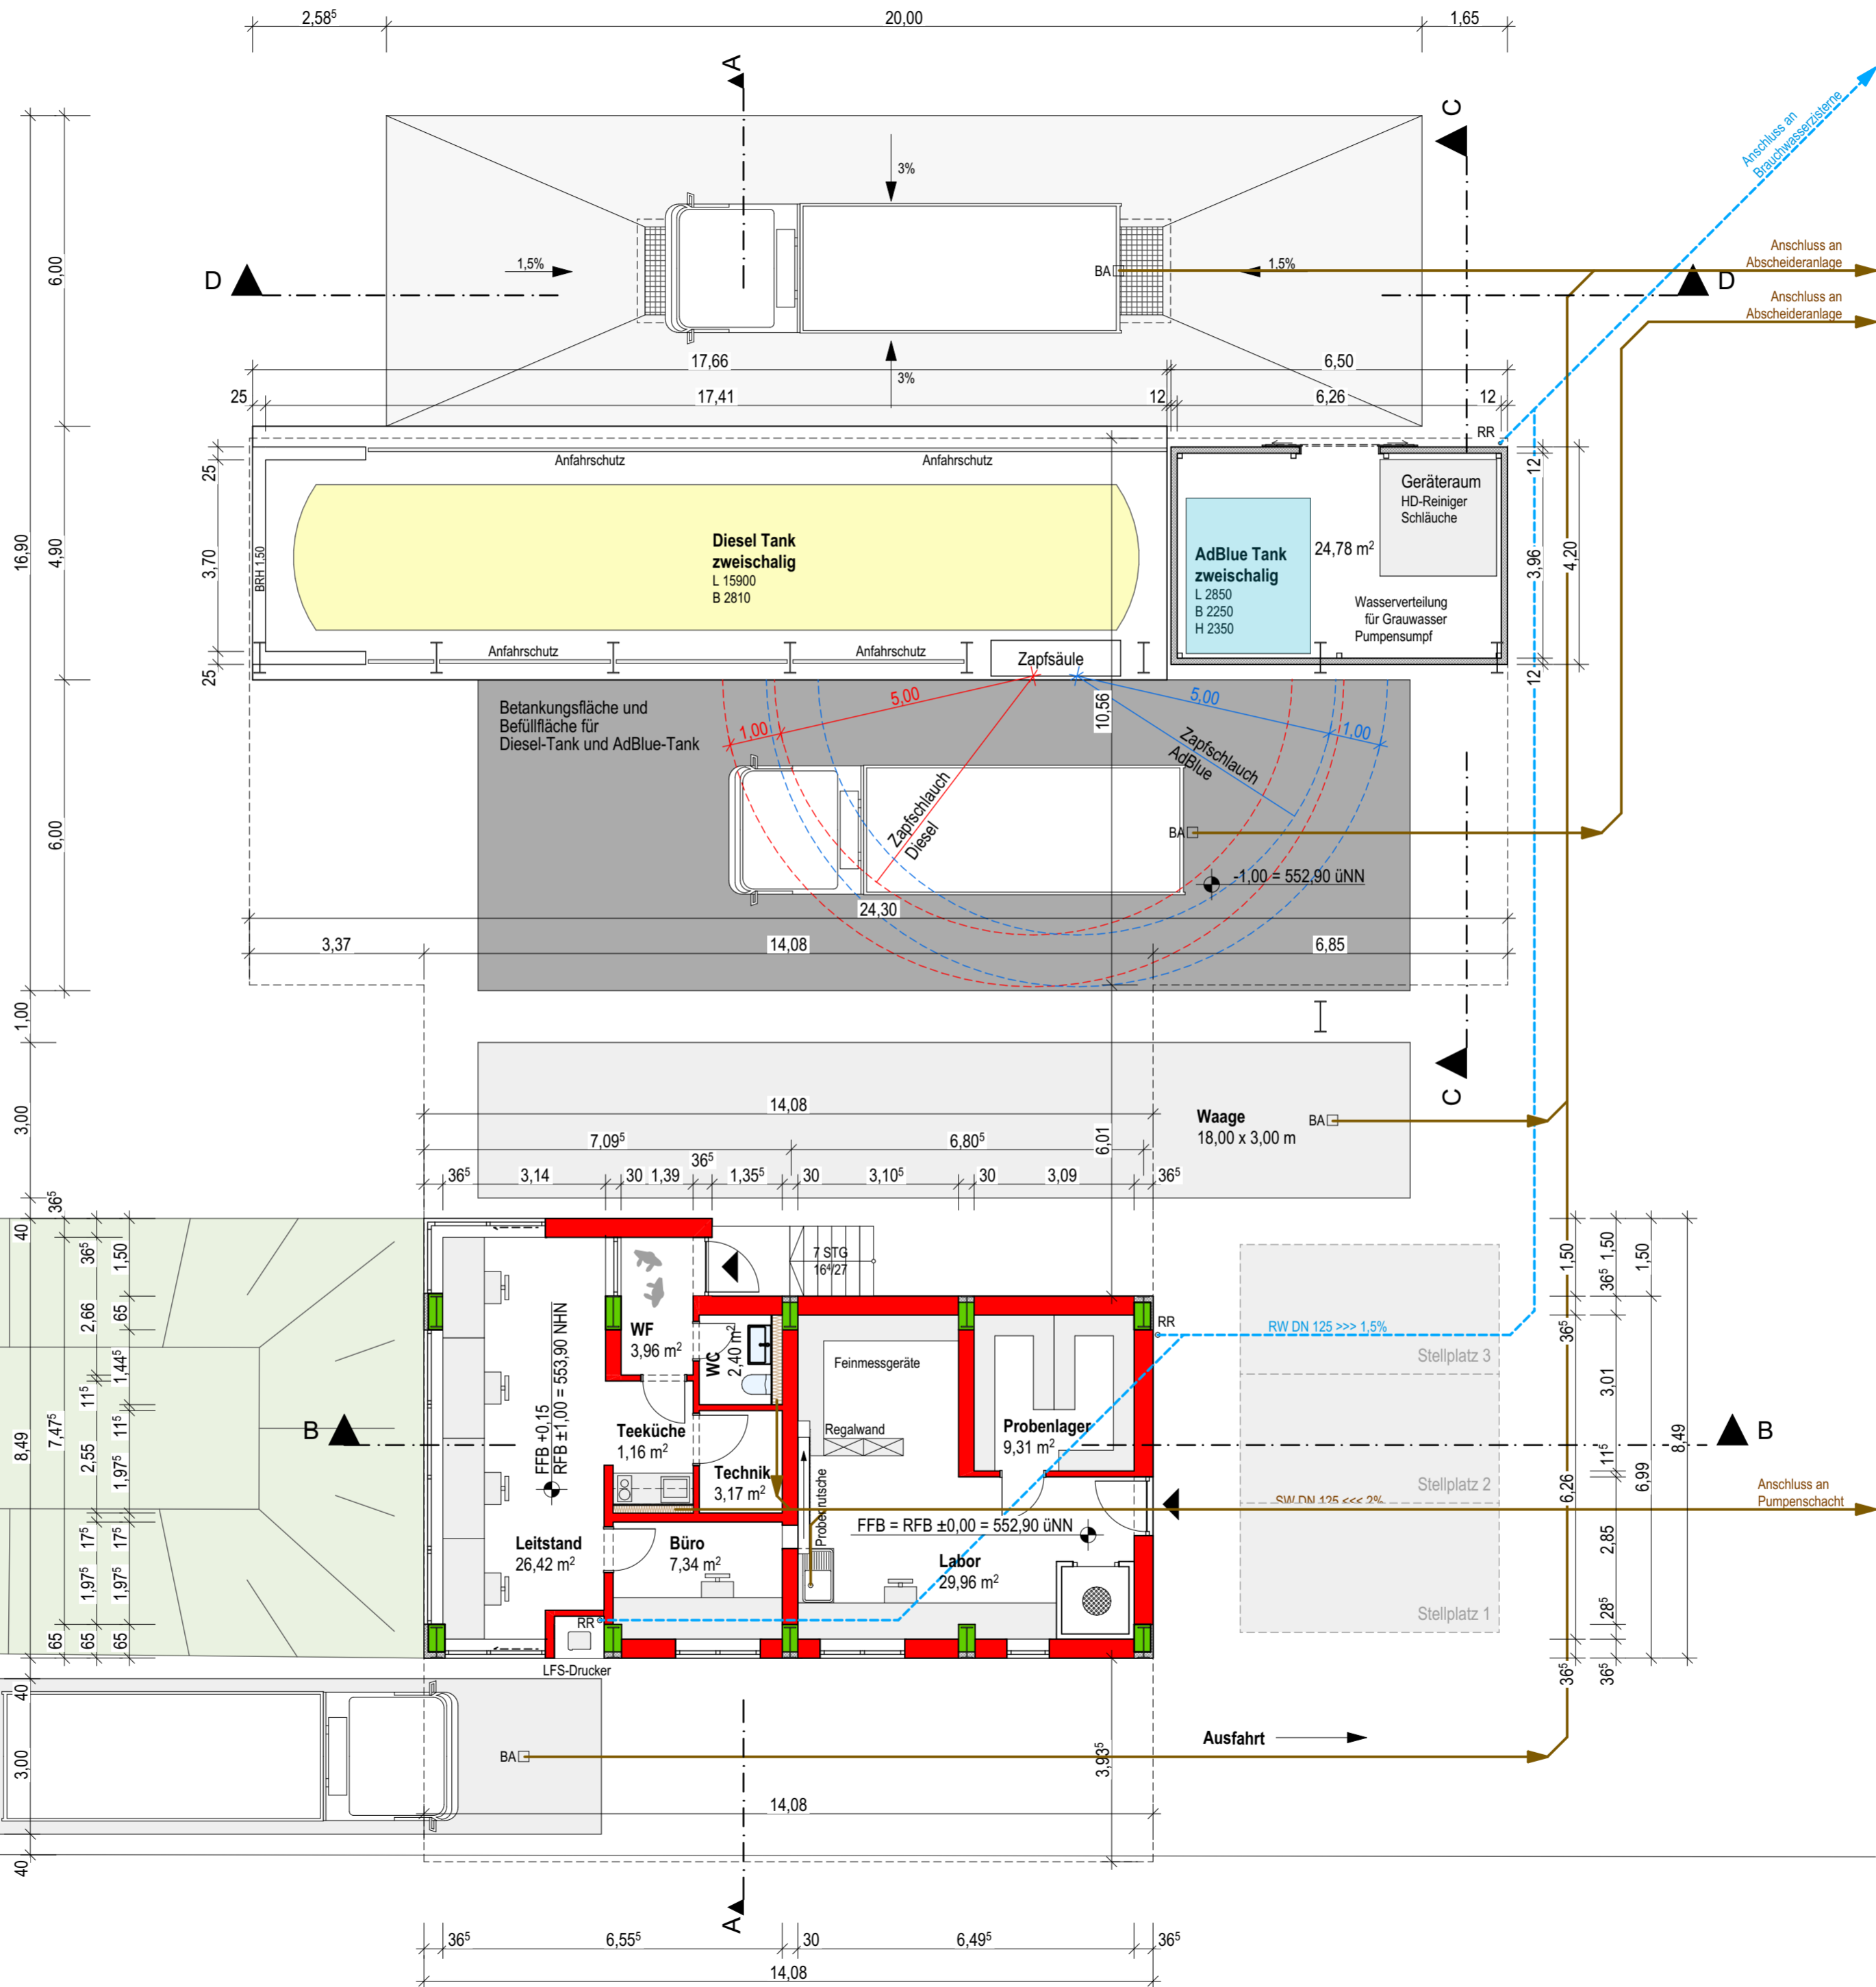

ÜBERARBEITUNG
10.06.2024

Bauvorhaben
Betriebsstandort Fischersberg
Leitstand mit Waagen, Tankstelle, Waschplatz
Flst-Nr. 1185, 89617 Untermarchtal

Bauherr
SWK Schotterwerk Kirchen GmbH&Co.KG
Zum Hochgericht 9, 89584 Munderkingen

Planntitel Grundriss Erdgeschoss mit Entwässerung	Maßstab 1:100
Planungsstufe Bauantrag	Plannummer 01
Projektnummer JL2219	Index Fixpunkt ± 0,00 = 552,90 NHN
gez. / geprüft sm/JL	Datum 29 11 2023

Diese Zeichnung ist urheberrechtlich geschützt und darf ohne Genehmigung des Architekturbüros Ledel weder nachgeahmt, vervielfältigt noch verändert werden.

Jens Ledel
Friedr. Aicherstr. 42
89473 Leupheim
Tel. +49 710 219430
Mobil +49 171 8131760
ledel@ledel-architektur.de
www.ledel-architektur.de