



LAGEPLAN
zeichn. Teil zum Bauantrag
Aufstellung von zwei Baucontainern

Landkreis: Enzkreis
Gemeinde: Kämpfelbach
Gemarkung: Ersingen
Flurstück: 6729

Bauherr:
Sämann Stein- und Kieswerke GmbH & Co. KG
Bahnhofstraße 21-23
75417 Mühlacker

Planung:
Julian Wolf | Architektur 
Friedrich-Silcher-Weg 8
75417 Mühlacker

Maßstab: 1:1000
Datum: 22.08.2011
Bestandsplan: Gerst Ingenieure

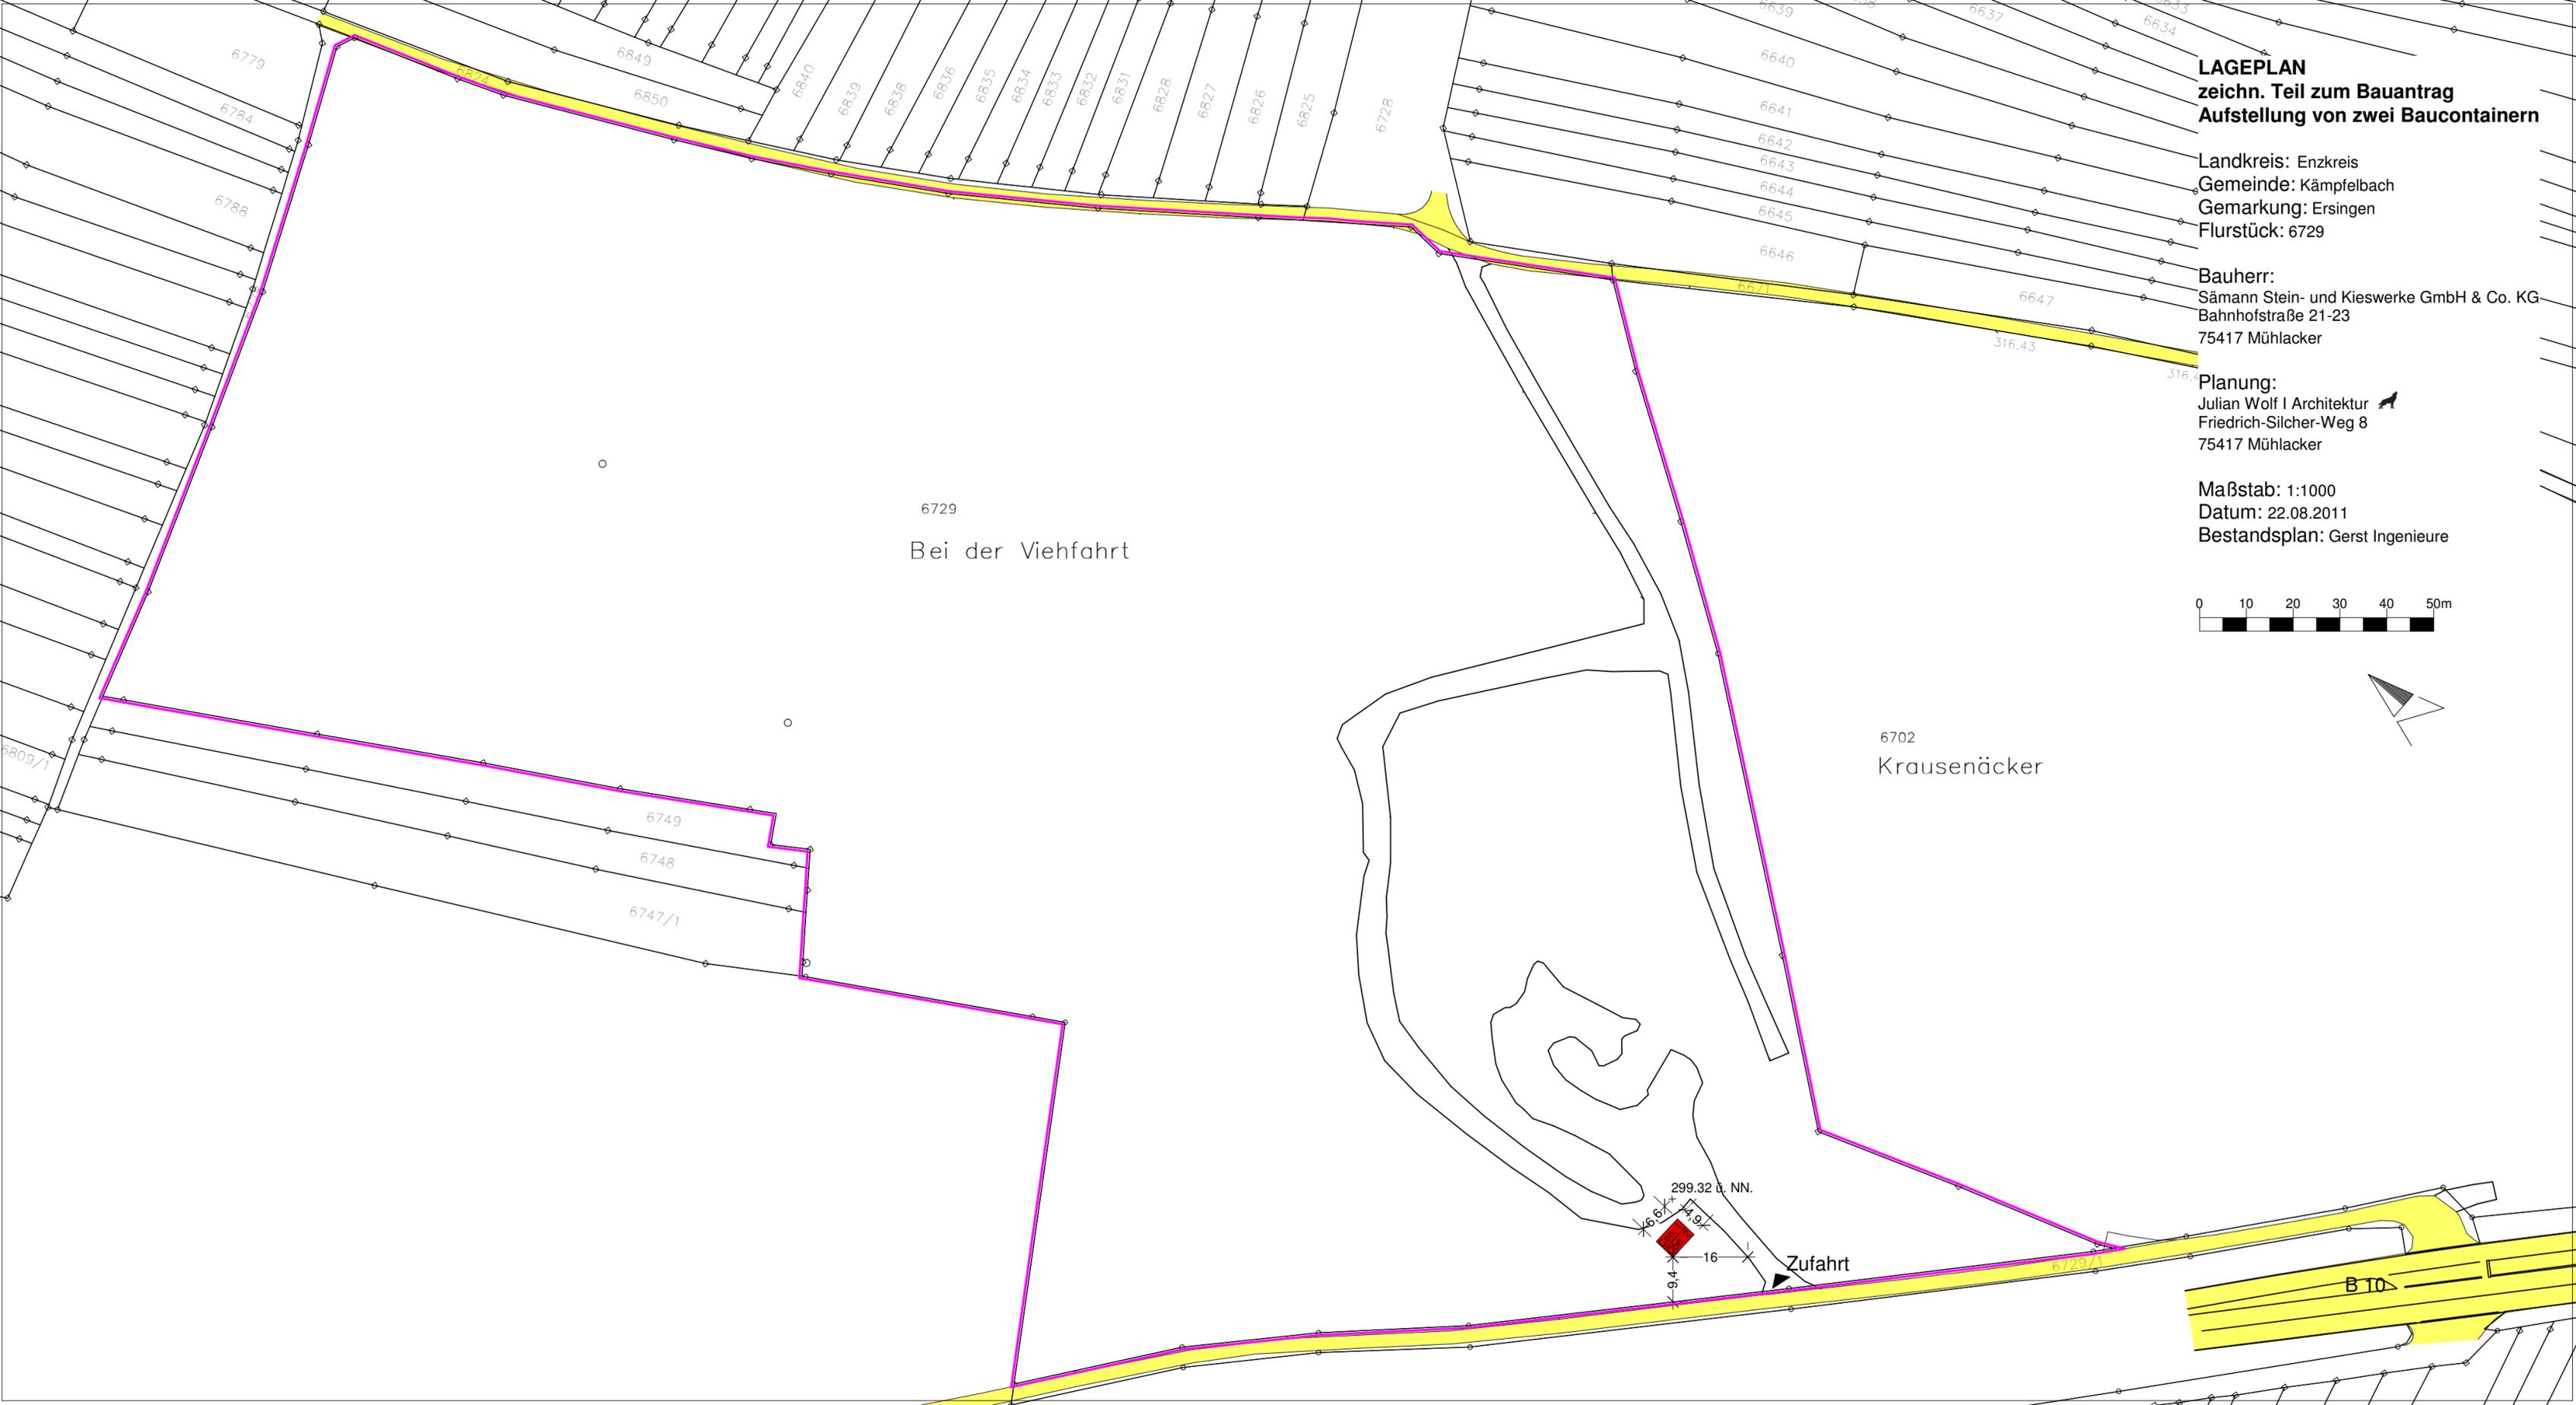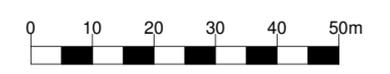

6729
Bei der Viehfahrt

6702
Krausenäcker

299.32 ü. NN.
16.16
1.9
16
9.4
Zufahrt

