

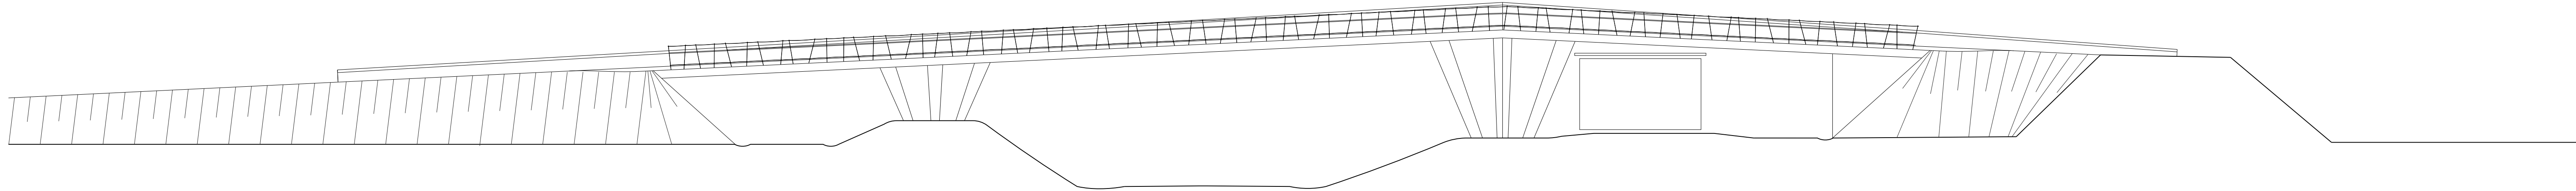



Ansicht M. 1:200

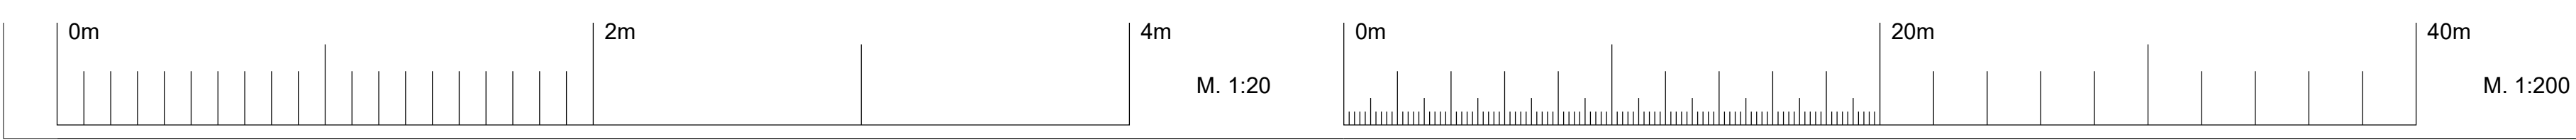


Schnitt A-A M. 1:200

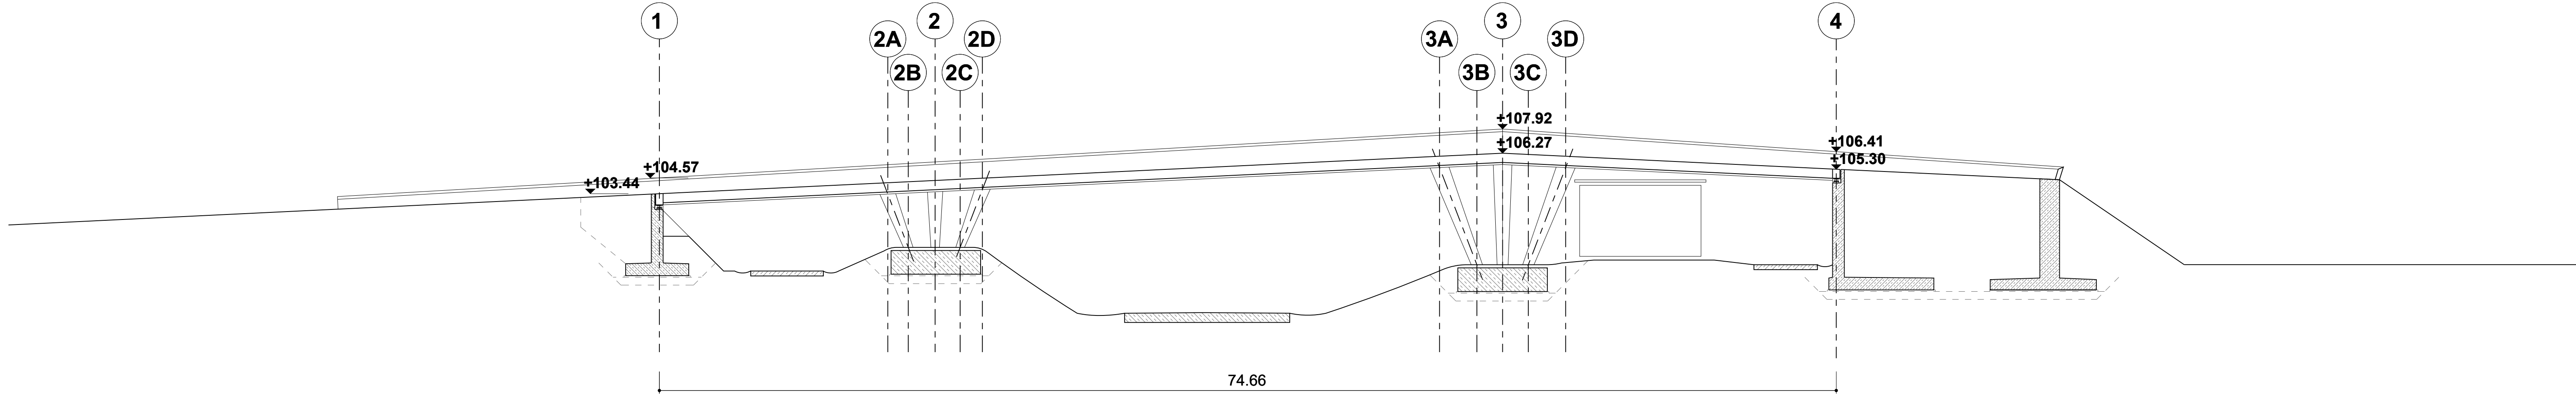


Grundriss M. 1:200

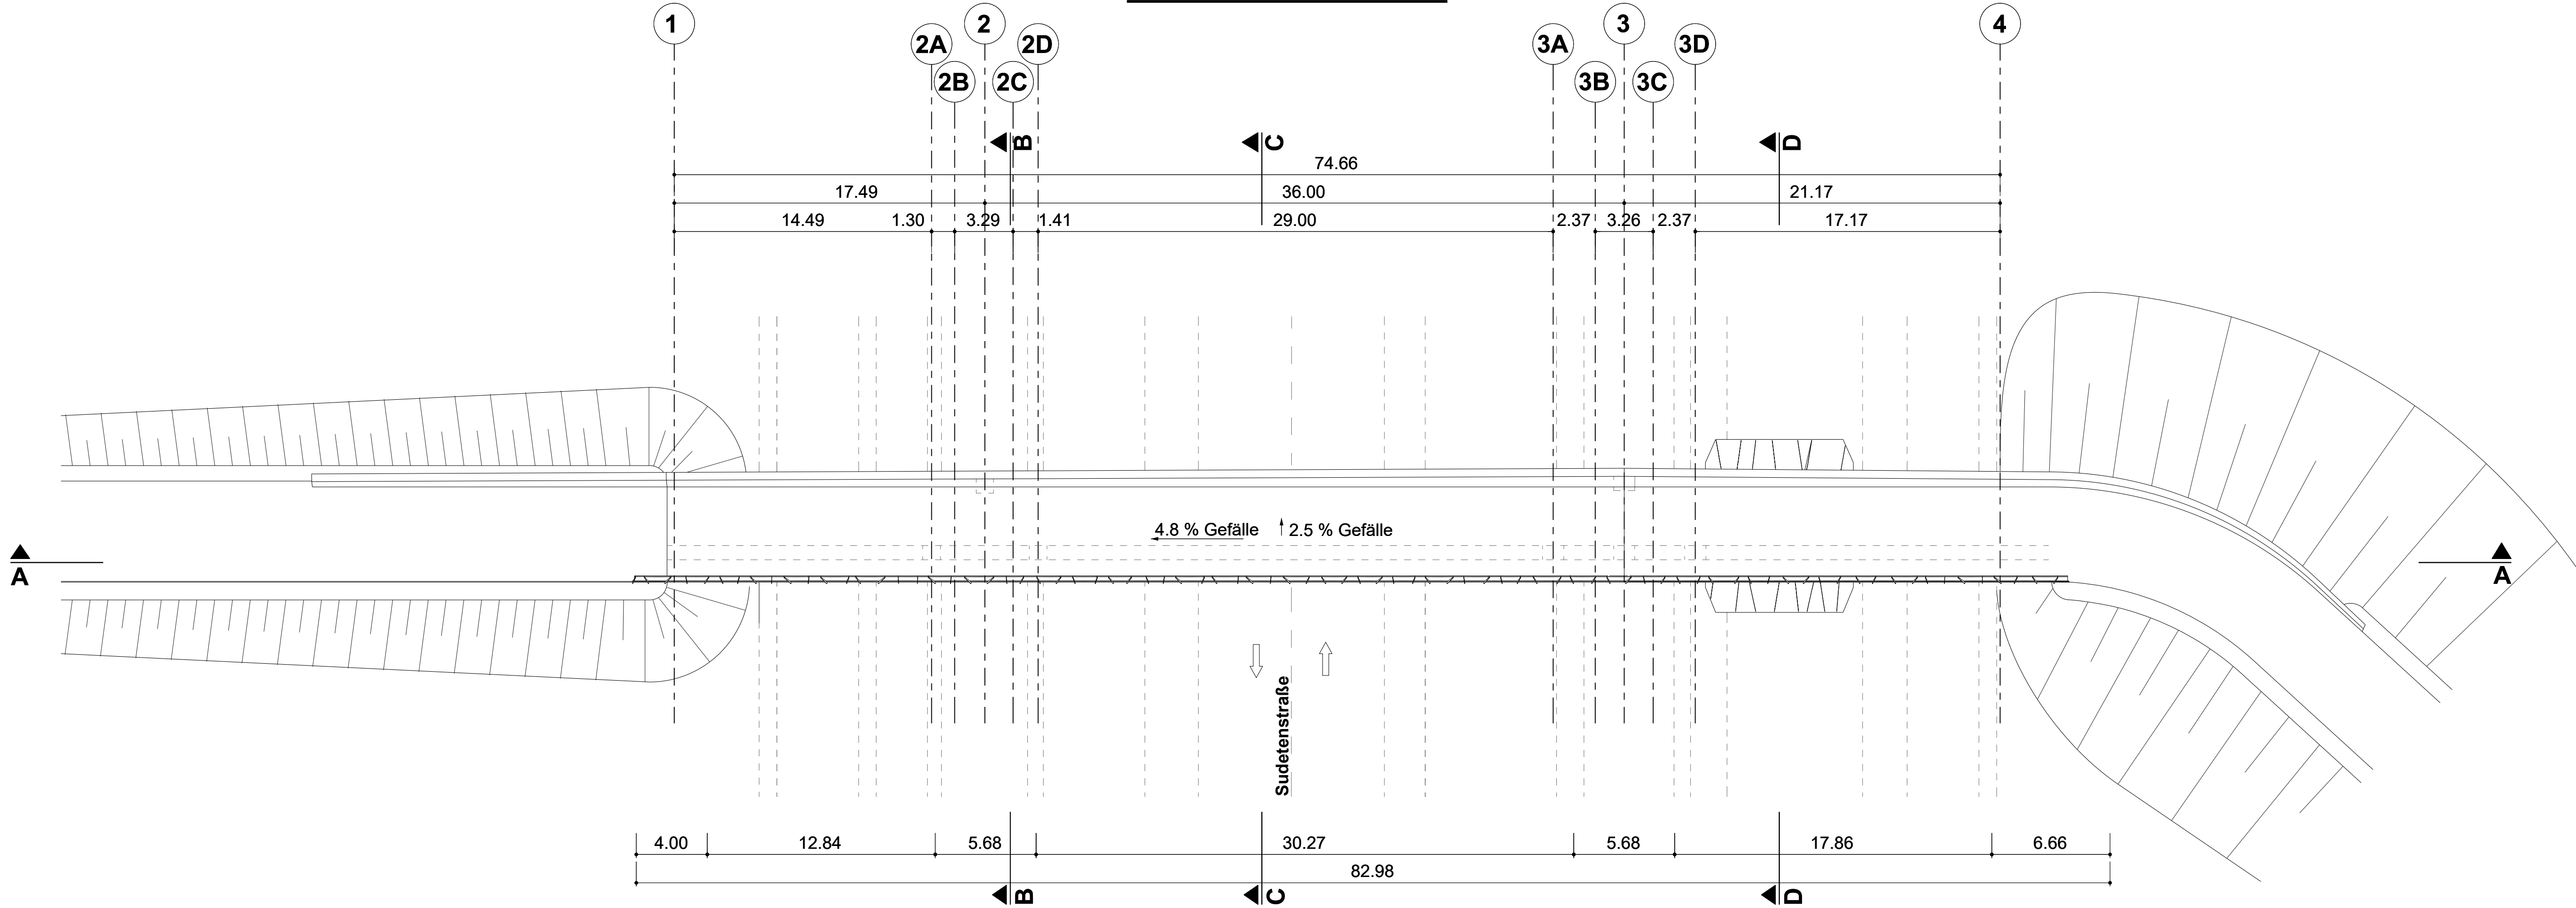


Schnitt B-B M. 1:200
Widerlageransicht Achse 1

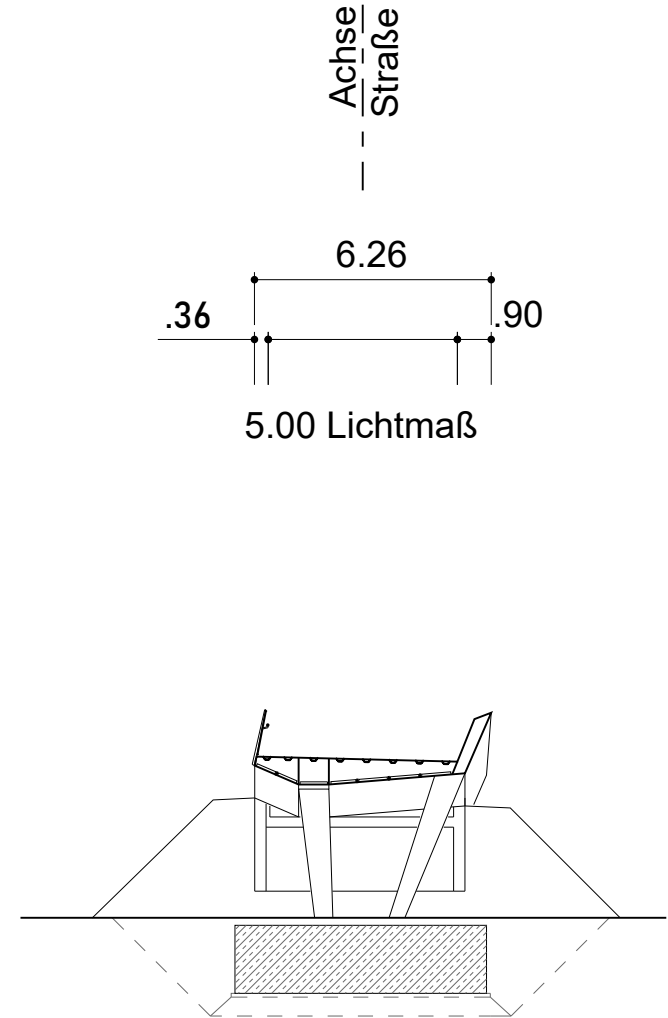


Schnitt C-C M. 1:200
Pfeileransicht Achse 2

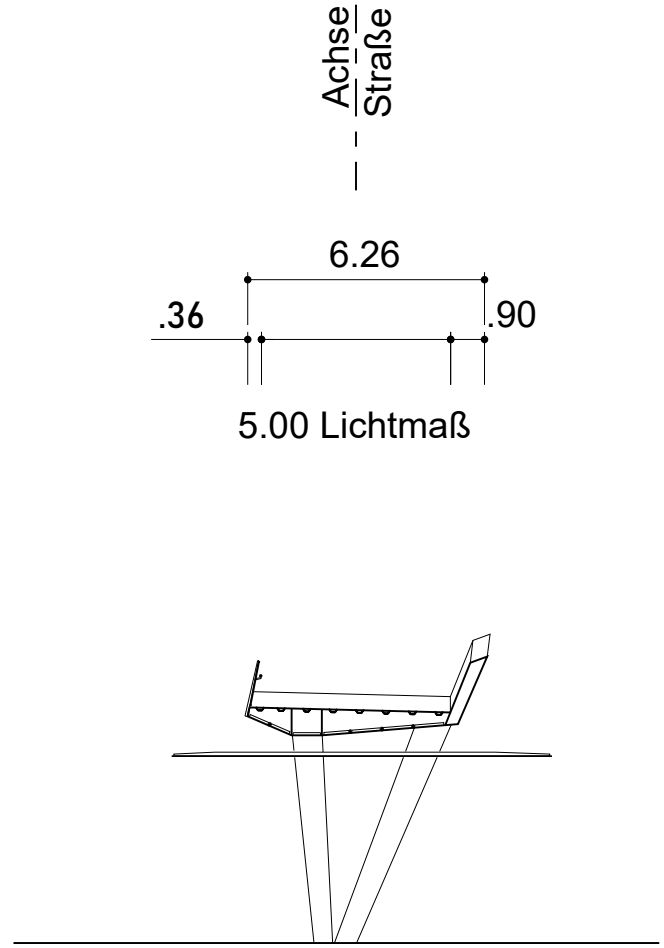

Schnitt D-D M. 1:200
Widerlageransicht Achse 3

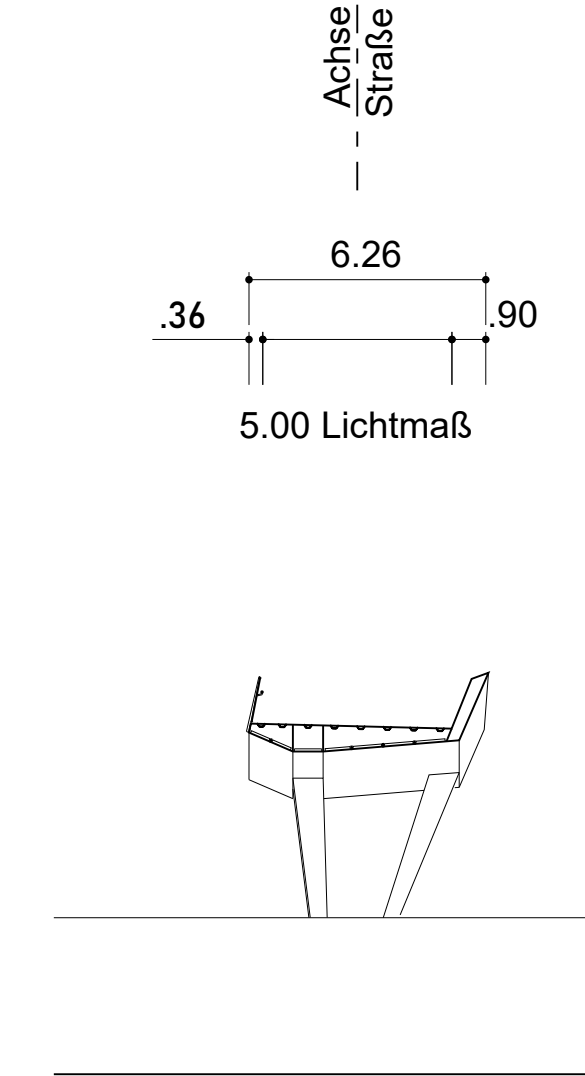

Regelschnitt M. 1:20

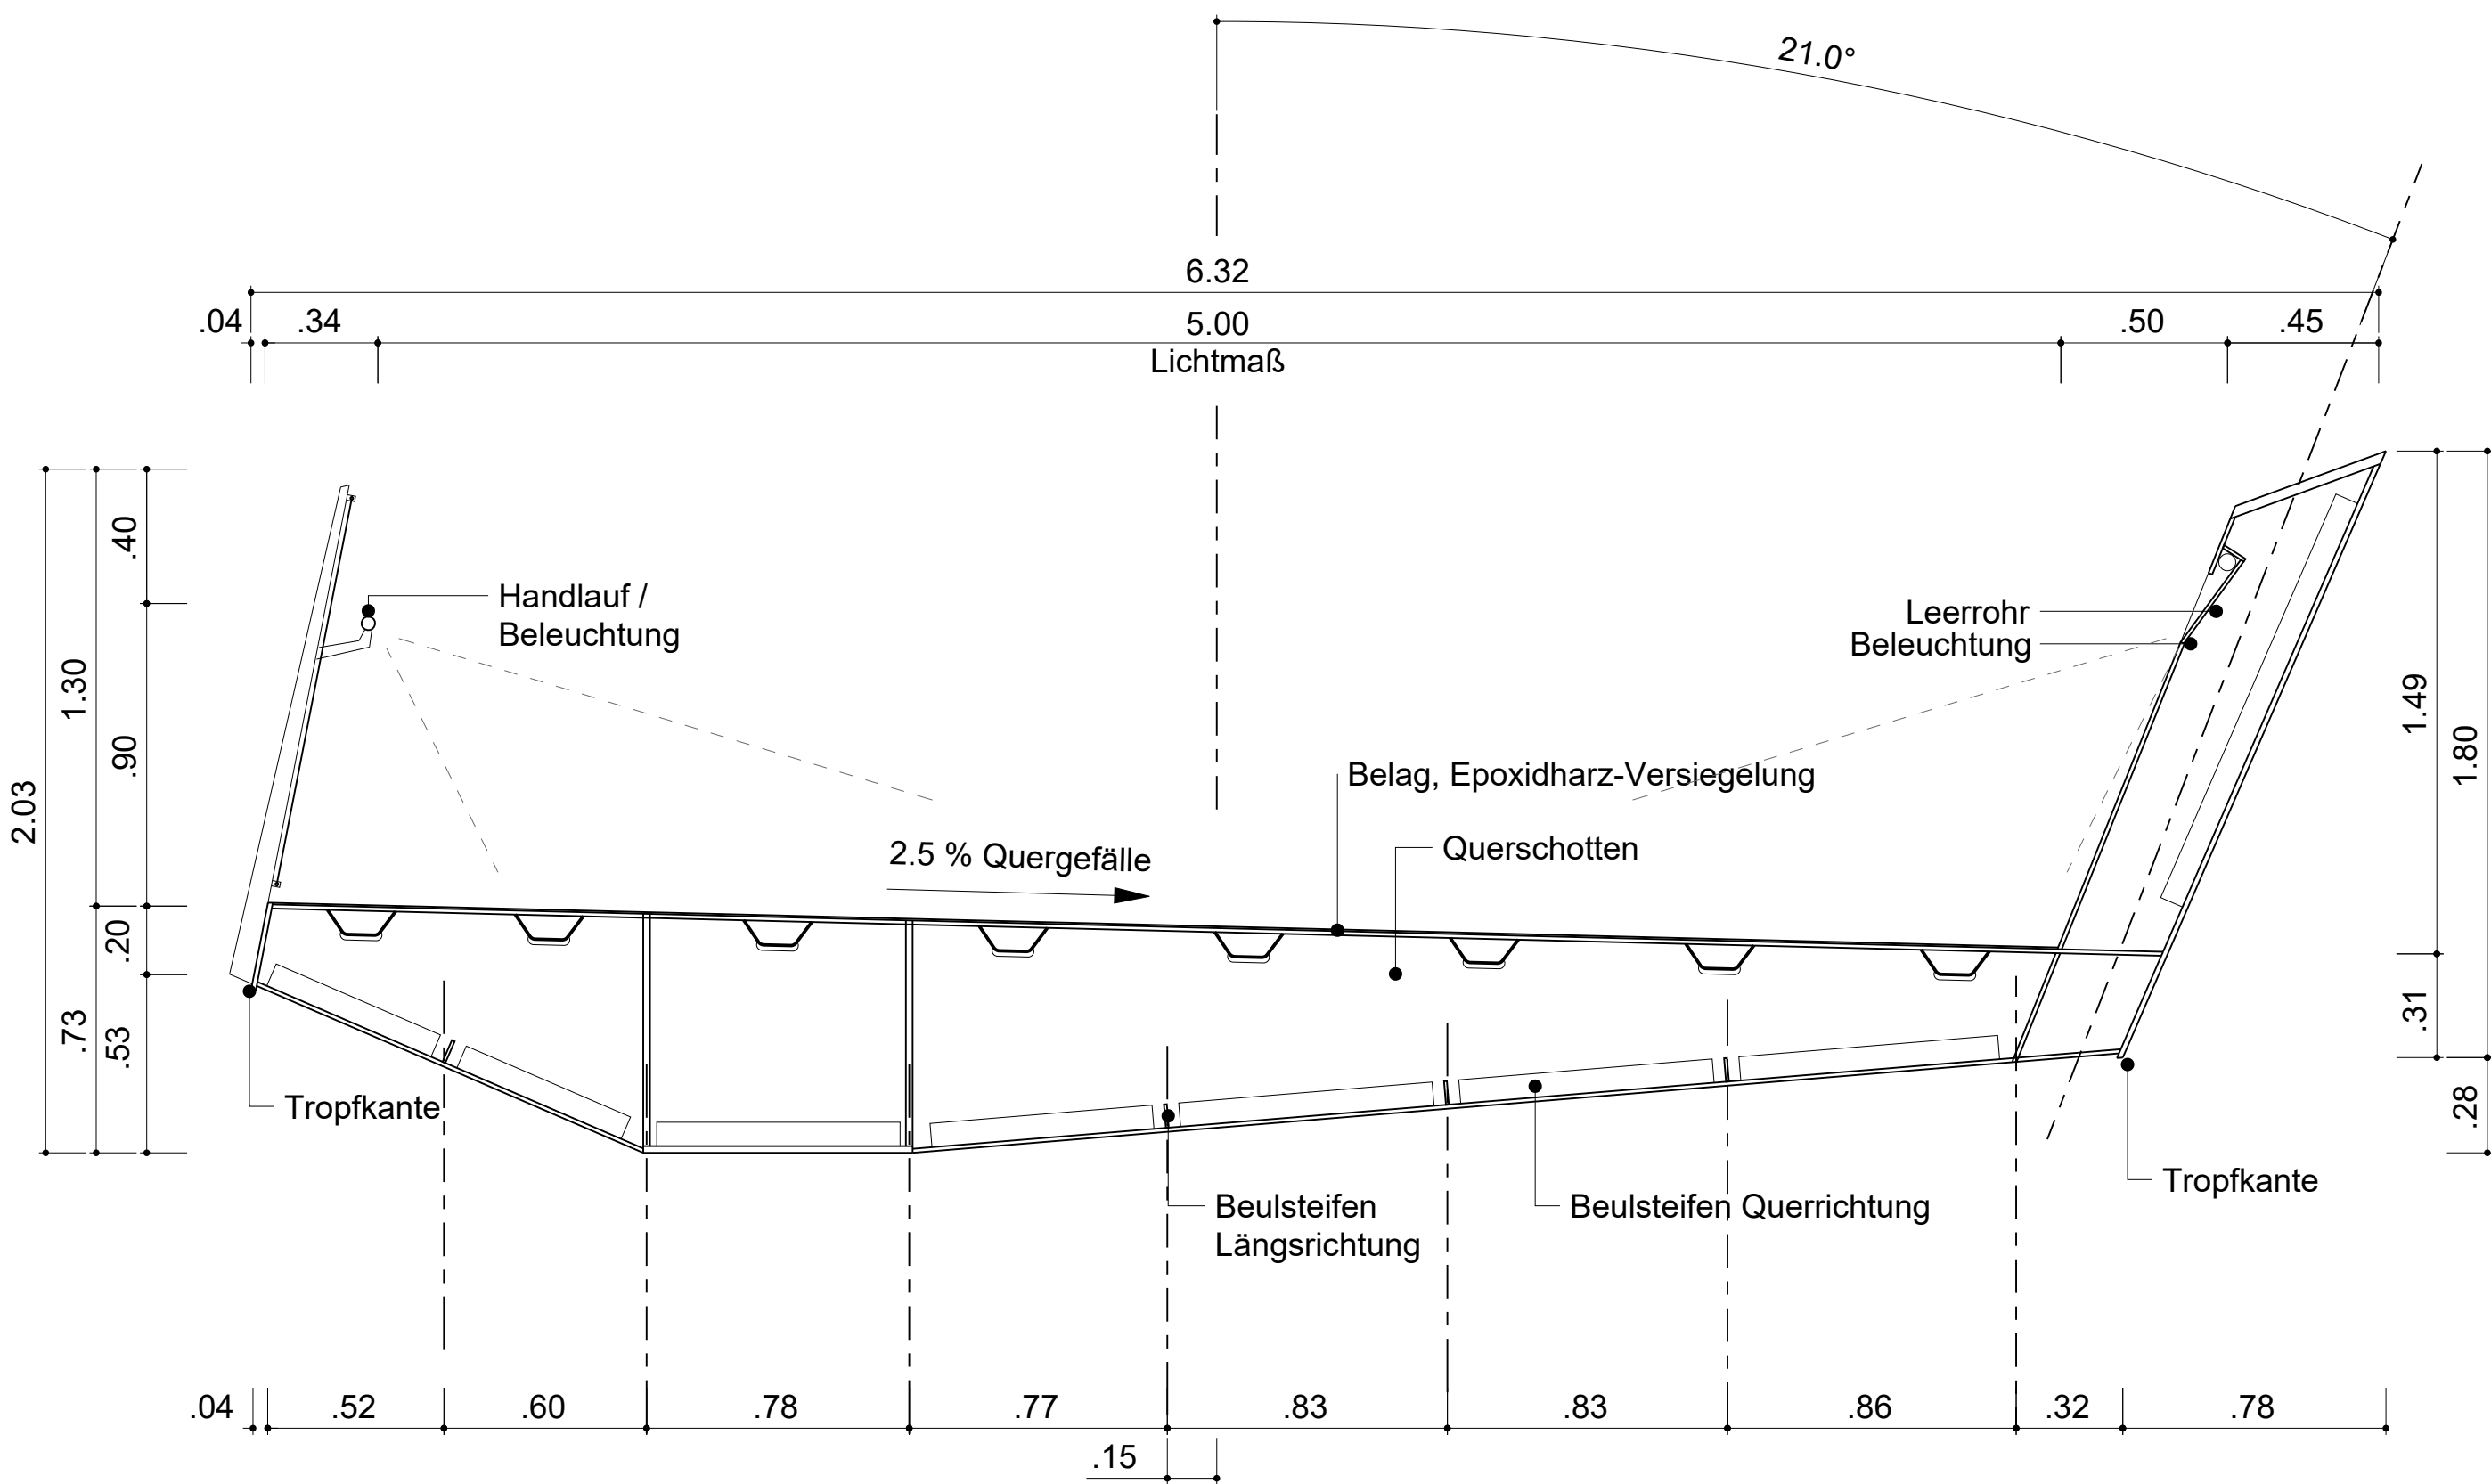

Planänderungsliste			
Index	Bemerkung	Datum	Name

Antragstellerin:	Stadt Mannheim Collini Center, Collinstr. 1 68161 Mannheim	STADTMANNHEIM
Auftraggeberin:	Bundesgenerschau Mannheim 2023 gGmbH E3 2 68159 Mannheim	
Freigabe:	Freigabe Stadt Mannheim:	
Datum / Unterschrift	Datum / Unterschrift	

Projekt	Planfeststellungsverfahren Radschnellverbindung Mannheim-Weinheim; Teillabschnitt von Feudenheimer Straße bis Völklinger Straße einschließlich Anbindungsweg Vogelstang und Wallstadt		
Planinhalt	4.2 Bauwerksplan Brücke über Sudetenstraße		
Baubereich	B09.02	Datum 25.10.2019	bearbeitet MO
Leistungsphase	4	Maßstab 1:200 / 1:20	Höhenbezug NN
Plannummer	16-100_B09.02_4_lp_01	Index	Format DIN A0
Planer	<div><div><div><div>RMP</div><div>Bonn Köln Hamburg Mannheim Berlin</div><div>Mannheim@RMP-Landschaftsarchitekten.de</div></div><div><div>Stephan Lenzen</div><div>Landschaftsarchitekten</div><div>(+49) 621 18067460</div></div></div><div><div><div><div>imagine structure</div><div>Kaiserstraße 55 D-60329 Frankfurt a.M. T. +49 69 680 7775 0 office@imagine-structure.com</div></div></div></div></div>		
Geprüft RMP Niederlassungsleiter Philip Haggeney; Geprüft imagine structure		Geprüft Harrer Ingenieure:	
Weitergabe sowie Vervielfältigung dieser Unterlagen, Verwertung und Mitteilung ihres Inhalts ist nicht gestattet, soweit nicht ausdrücklich zugestanden. Zuwendungsleistungen verpflichten zu Schadensersatz. Alle Rechte vorbehalten.			