


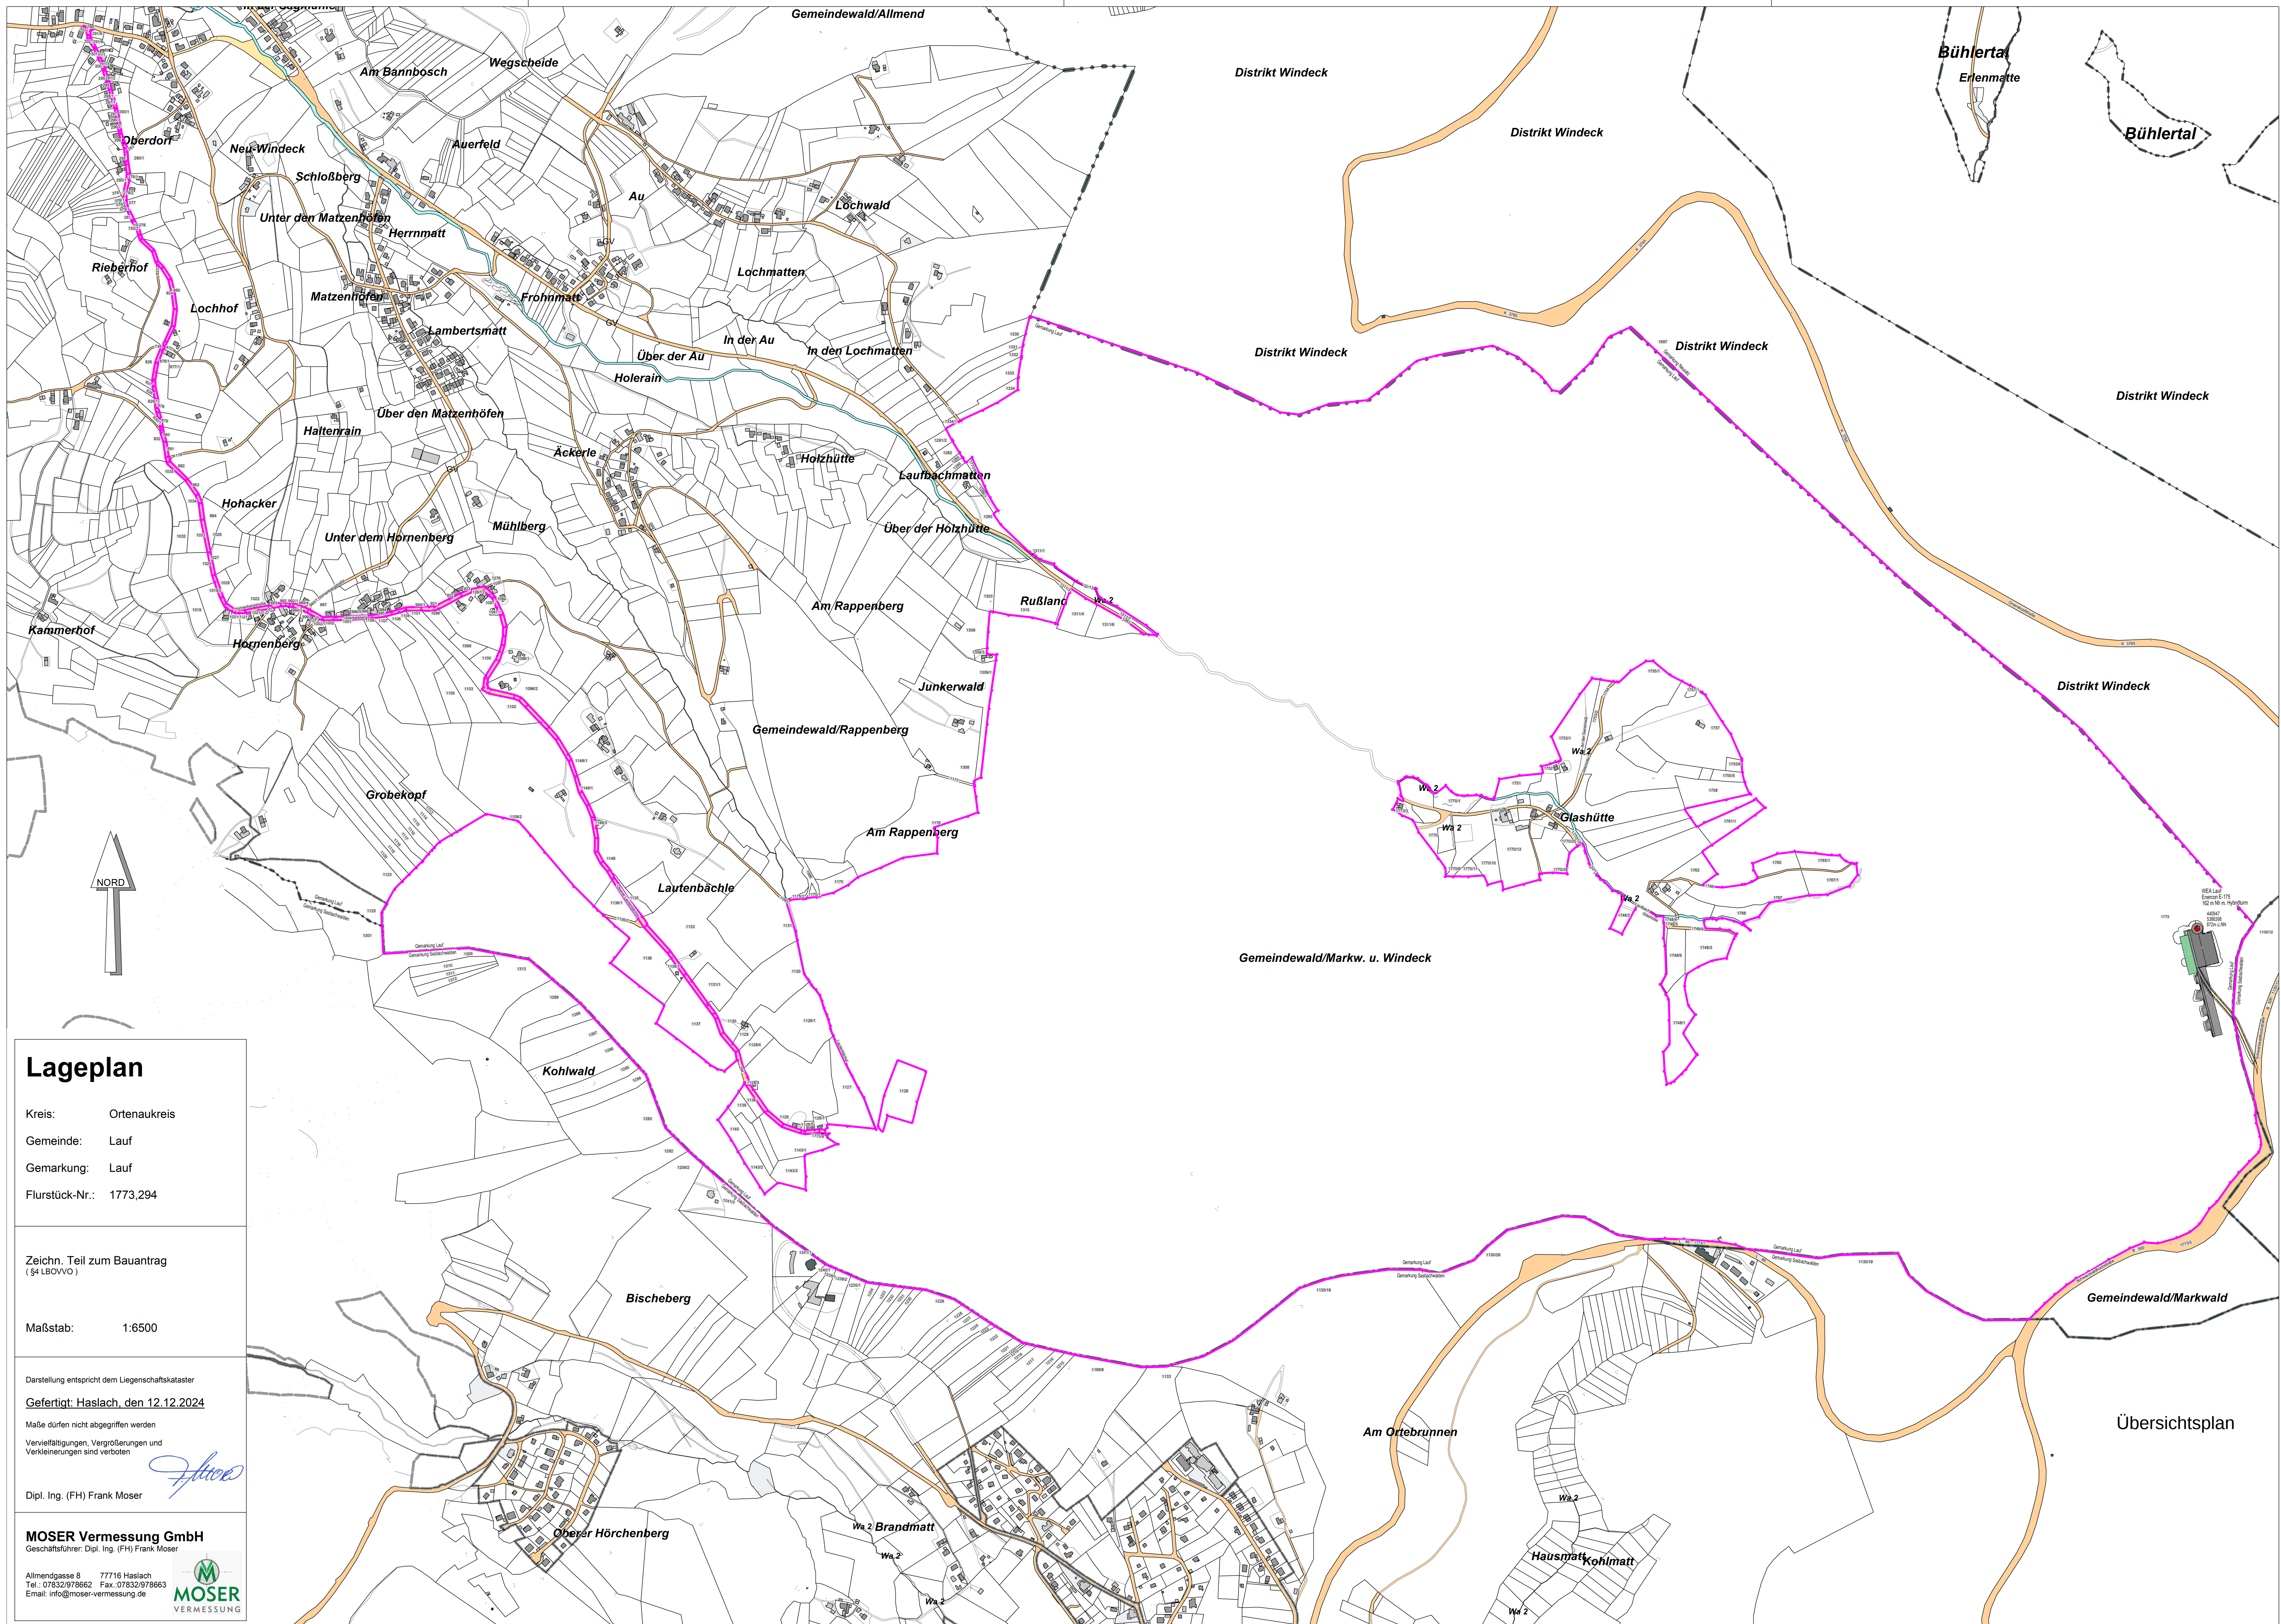

Lageplan

Kreis: Ortenaukreis
Gemeinde: Lauf
Gemarkung: Lauf
Flurstück-Nr.: 1773,294

Zeichn. Teil zum Bauantrag
(§4 LBOVVO)

Maßstab: 1:6500

Darstellung entspricht dem Liegenschaftskataster

Gefertigt: Haslach, den 12.12.2024

Maße dürfen nicht abgegriffen werden

Vervielfältigungen, Vergrößerungen und
Verkleinerungen sind verboten

Dipl. Ing. (FH) Frank Moser

MOSER Vermessung GmbH
Geschäftsführer: Dipl. Ing. (FH) Frank Moser

Allmendgasse 8 77716 Haslach
Tel.: 07832/978662 Fax: 07832/978663
Email: info@moser-vermessung.de



Übersichtsplan