


Legende

- Erwerb
- vorübergehende Inanspruchnahme
- dauernd zu belastende Fläche

120/1	Flurstücksnummer
2	Lfd. Nr. in Grunderwerbsverz. / Flächenbedarf

120/1
2 169 m²

- Grenze Genehmigungsverfahren
- Grenze Bahngrundstück
- Sanierung Gleiskörper und Oberbau
- Änderung Index a

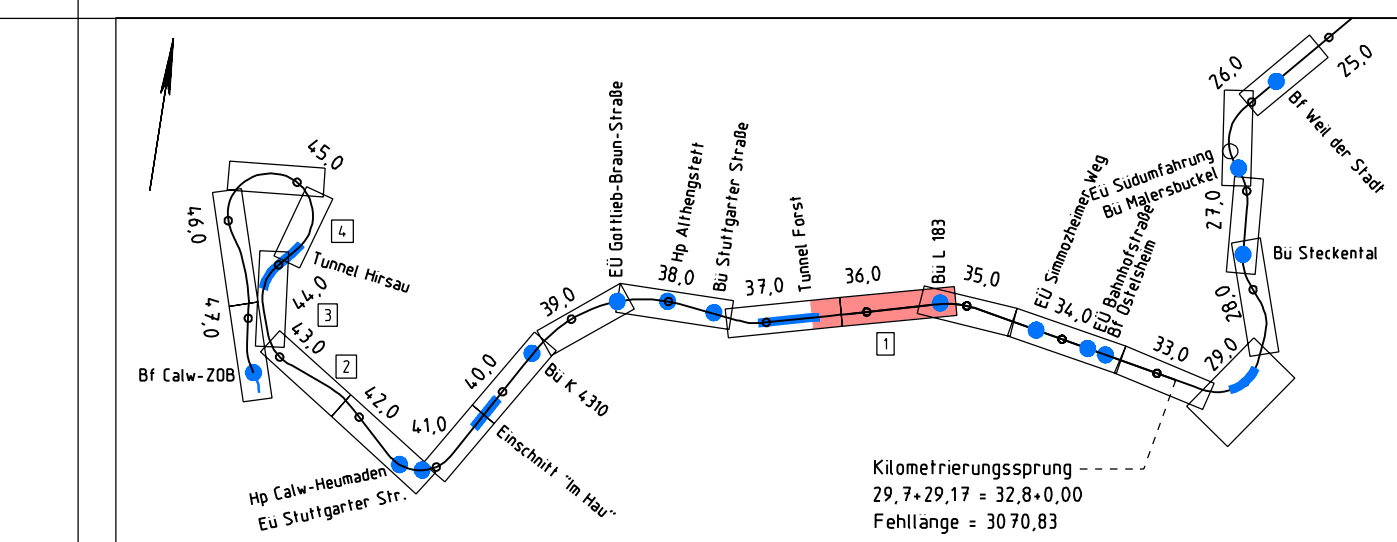

Erläuterungsblatt zum Deckblatt

Genehmigungsplanung
Einbau einer Trennwandkonstruktion zum Fledermaus-schutz in und vor die Bestandstunnel Forst und Hirsau

Index	Änderungen	Datum	Name
a	Trennwandkonstruktion aus Stahlbeton, Lage Rettungstreppe	19.07.2024	Re/HS

Bauherr: **HHB** Zweckverband Hermann-Hesse-Bahn
c/o Landratsamt Calw
Vogelstraße 42 - 46
75365 Calw

Planersteller: **Mailänder Consult**
Mailänder Consult GmbH
Mahlschlagstraße 13 • 76133 Karlsruhe
T 0721 93280-0 • F 0721 93280-10

Projekt: **Wiederinbetriebnahme der Strecke Weil der Stadt - Calw**

Planbezeichnung: **Lageplan Grunderwerb km 35,1+10 bis km 36,4+42**

Maßstab: 1:1000 Blattnummer: 1a Erläuterung zu Anlage 5.1

G:\CARDIO\KST_Plan\KST_Plan\Schwarzwaldbahn\PEK\08\PT\TUG\08_DE_DEU\Ac_Er_Bau