


- Legende**
- Erwerb
  - vorübergehende Inanspruchnahme
  - dauernd zu belastende Fläche
  - Flurstücknummer  
Lfd. Nr. im Grunderwerbsverz. / Flächenbedarf
  - Grenze Genehmigungsverfahren
  - Grenze Bahngrundstück
  - nachrichtliche Darstellung
  - Sanierung Gleiskörper und Oberbau

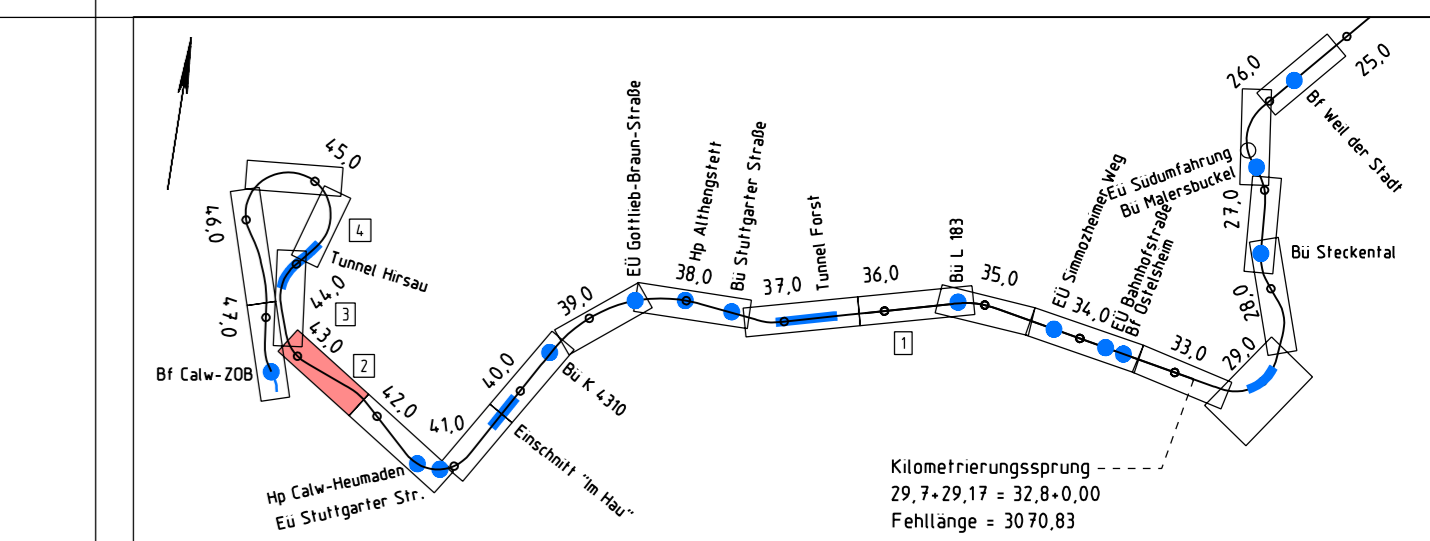

**Genehmigungsplanung**  
Einbau einer Trennwandkonstruktion zum Fledermaus-  
schutz in und vor die Bestandstunnel Forst und Hirsau

Index	Änderungen	Datum	Name

Bauherr: **HHB** Zweckverband Hermann-Hesse-Bahn  
c/o Landratsamt Calw  
Vogelstraße 42 - 46  
75365 Calw

12.08.2022  
Datum

gez. H. Schwolow  
Unterschrift

Planersteller: **Mailänder Consult**  
Mailänder Consult GmbH  
Maltysstraße 13 • 76153 Karlsruhe  
T 0 721 93280-0 • F 0 721 93280-10

12.08.2022  
Datum

i.v. *[Signature]*  
Unterschrift

bearbeitet:	Datum	Name
	08/2022	Re
gezeichnet:	08/2022	HS
geprüft:	12.08.2022	Re

**Wiederinbetriebnahme der**  
Strecke Weil der Stadt - Calw

Planbezeichnung:  
Lageplan Grunderwerb  
km 42,2+13 bis km 43,1+84

Maßstab: 1:1000    Blattnummer: 2    Anlage: 5.1

G:\CARDP01\K971\Reaktiveringung\_Schwarzwaldbahn\LP\_PEPKIS\PLN\Anlage\5\_GE\_GEW