


- Legende**
- Erwerb
 - vorübergehende Inanspruchnahme
 - dauernd zu belastende Fläche
- 120/1 Flurstücksnummer
2 | 149 m² Lfd. Nr. im Grunderwerbsverz. / Flächenbedarf
- Grenze Genehmigungsverfahren
 - Grenze Bahngrundstück
 - nachrichtliche Darstellung
 - Sanierung Gleiskörper und Oberbau

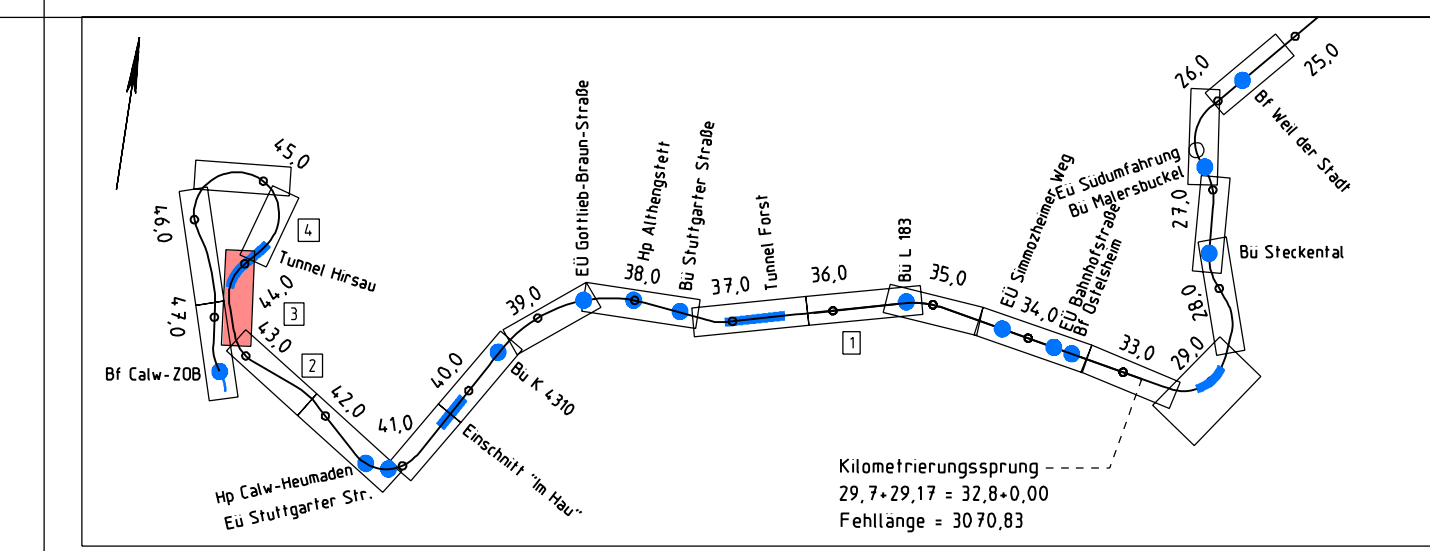

Genehmigungsplanung

Einbau einer Trennwandkonstruktion zum Fledermaus- schutz in und vor die Bestandstunnel Forst und Hirsau

Index	Änderungen	Datum	Name

Bauherr: **HHB** Zweckverband Hermann-Hesse-Bahn
 c/o Landratsamt Calw
 Vogtstraße 42 - 46
 75365 Calw

Datum: 12.08.2022
 gez. H. Schwolow
 Unterschrift: _____

Planersteller: **Mailänder Consult**
 Mailänder Consult GmbH
 Mailänderstraße 13 • 76133 Karlsruhe
 T 0721 93280-0 • F 0721 93280-10

Datum: 12.08.2022
 Unterschrift: *ir. B. J. ...*
 gezeichnet: 08/2022 HS
 geprüft: 17.08.2022 Re

Projekt: **Wiederinbetriebnahme der
Strecke Weil der Stadt - Calw**

Planbezeichnung:
**Lageplan Grunderwerb
 km 43,1+23 bis km 44,1+28**

Maßstab: 1:1000 Blattnummer: 3 Anlage: 5.1