


Gemeinde Althengstett
Gemarkung Althengstett

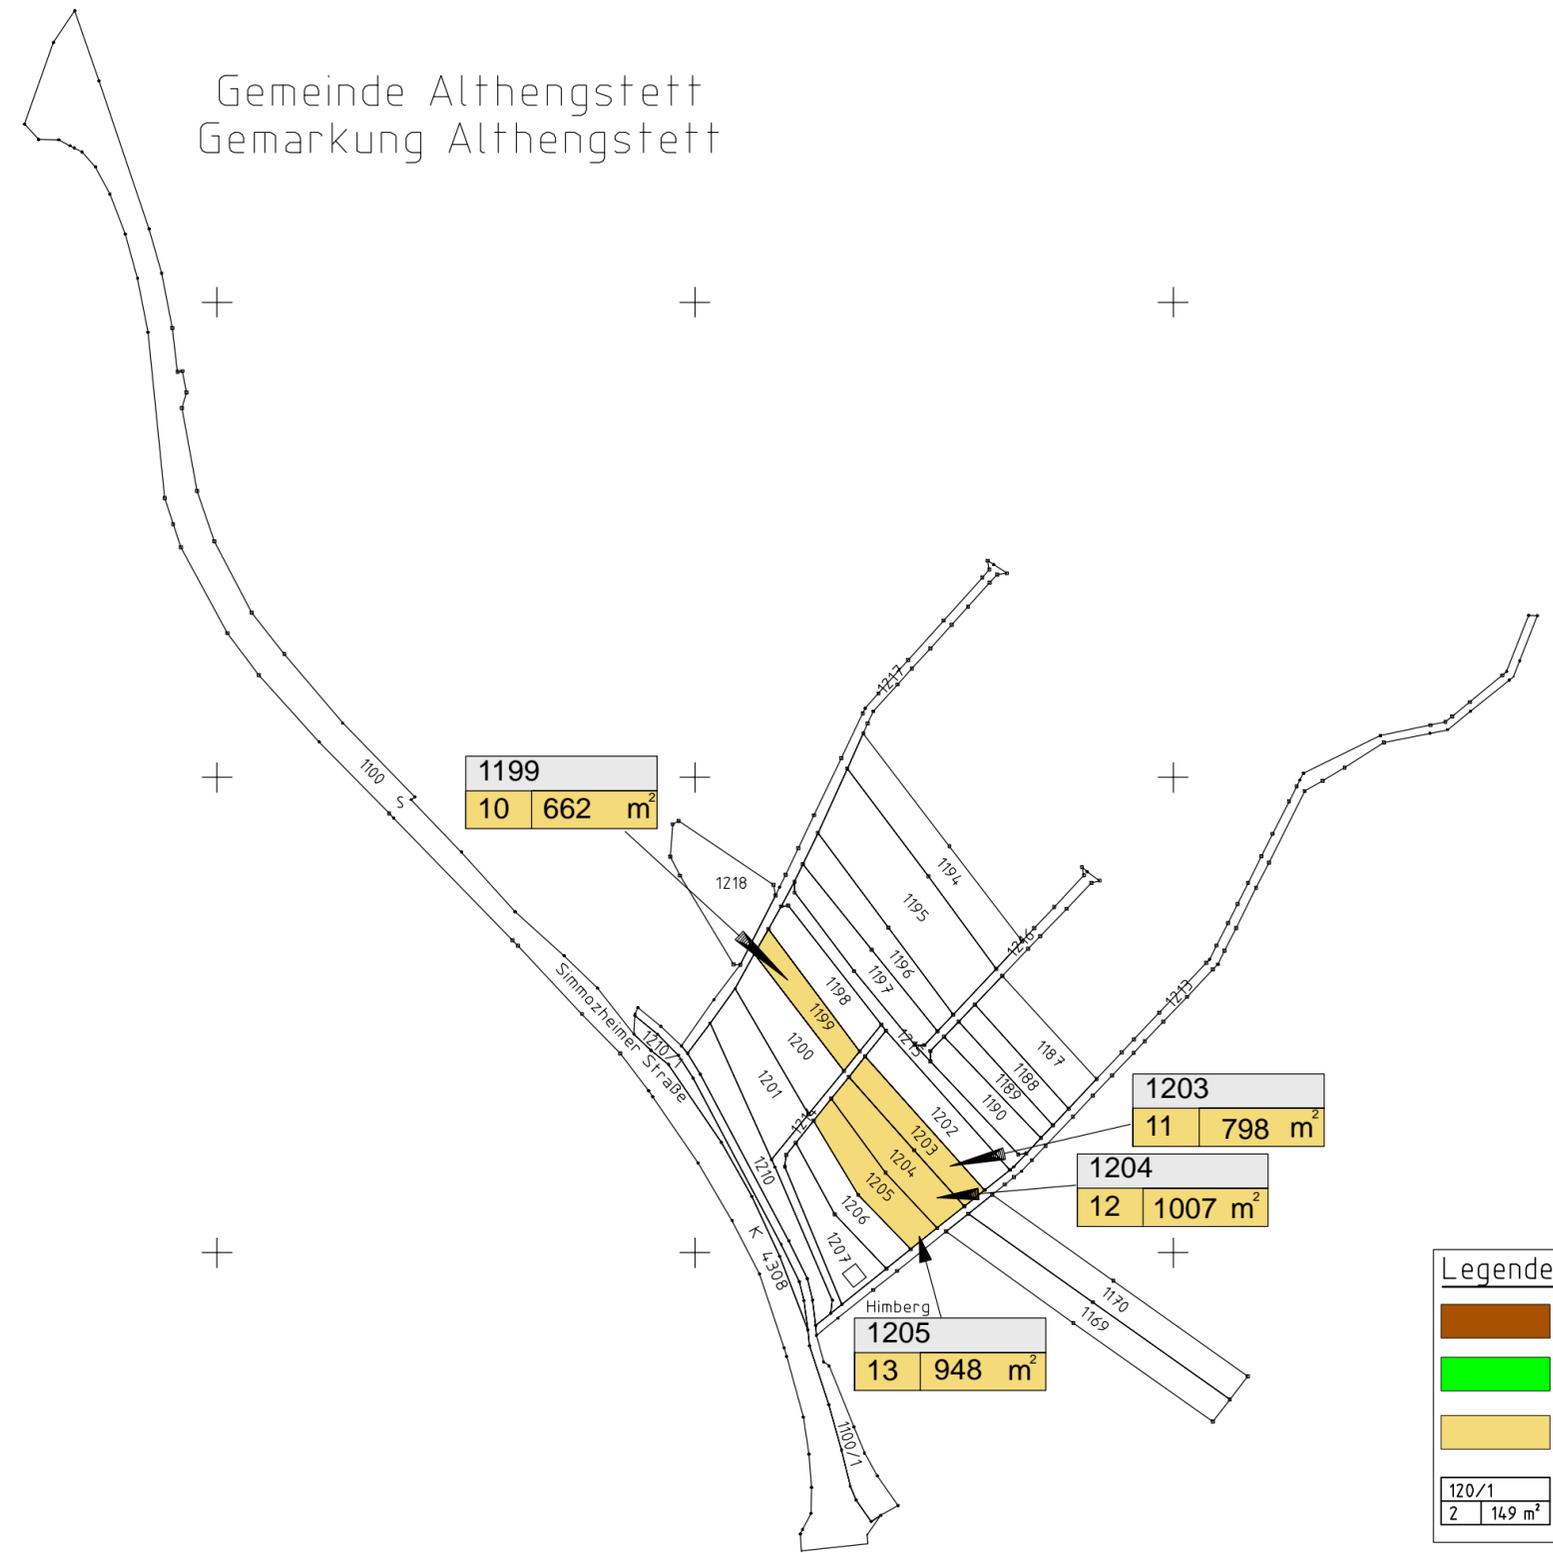

1199
10 | 662 m²

1203
11 | 798 m²


1204
12 | 1007 m²

1205
13 | 948 m²

Legende

- Erwerb
- vorübergehende Inanspruchnahme
- dauernd zu belastende Fläche

120/1	Flurstücksnummer
2 149 m ²	Lfd. Nr. im Grunderwerbsverz. / Flächenbedarf

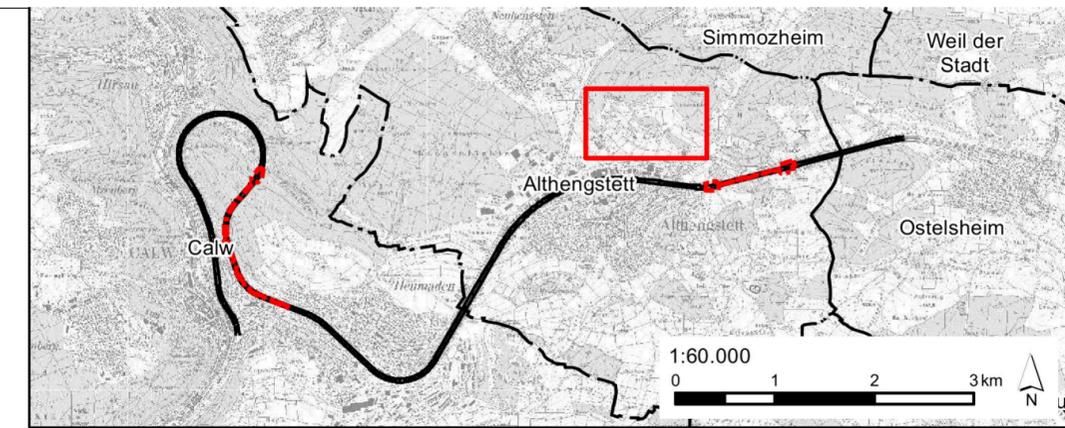

Genehmigungsplanung Einbau einer Trennwandkonstruktion zum Fledermaus- schutz in und vor die Bestandstunnel Forst und Hirsau

Index	Änderungen	Datum	Name

Bauherr: **HHB** Zweckverband Hermann-Hesse-Bahn
c/o Landratsamt Calw
Vogteistraße 42 - 46
75365 Calw

Datum: 23.03.2023
gez. H. Schwolow
Unterschrift

Planersteller: **Mailänder Consult**
Mailänder Consult GmbH
Mathysstraße 13 • 76133 Karlsruhe
T 0721 93280-0 • F 0721 93280-10

	Datum:	Name:
bearbeitet:	03/23	Re
gezeichnet:	03/23	SKi
geprüft:	03/23	Re

Datum: 23.03.2023
gez. i.V. Reinacher
Unterschrift

Projekt: **Wiederinbetriebnahme der
Strecke Weil der Stadt - Calw**

Planbezeichnung: **Lageplan Grunderwerb
Gemeinde Althengstett, Gemarkung Althengstett**

Maßstab: 1:2500	Blattnummer: 6	Anlage: 5.1
-----------------	----------------	-------------

G:\CARD100\K971_TrassenFerne_Grunderwerb_V_PEP_Althengstett_PL\TL_PEP_Althengstett