


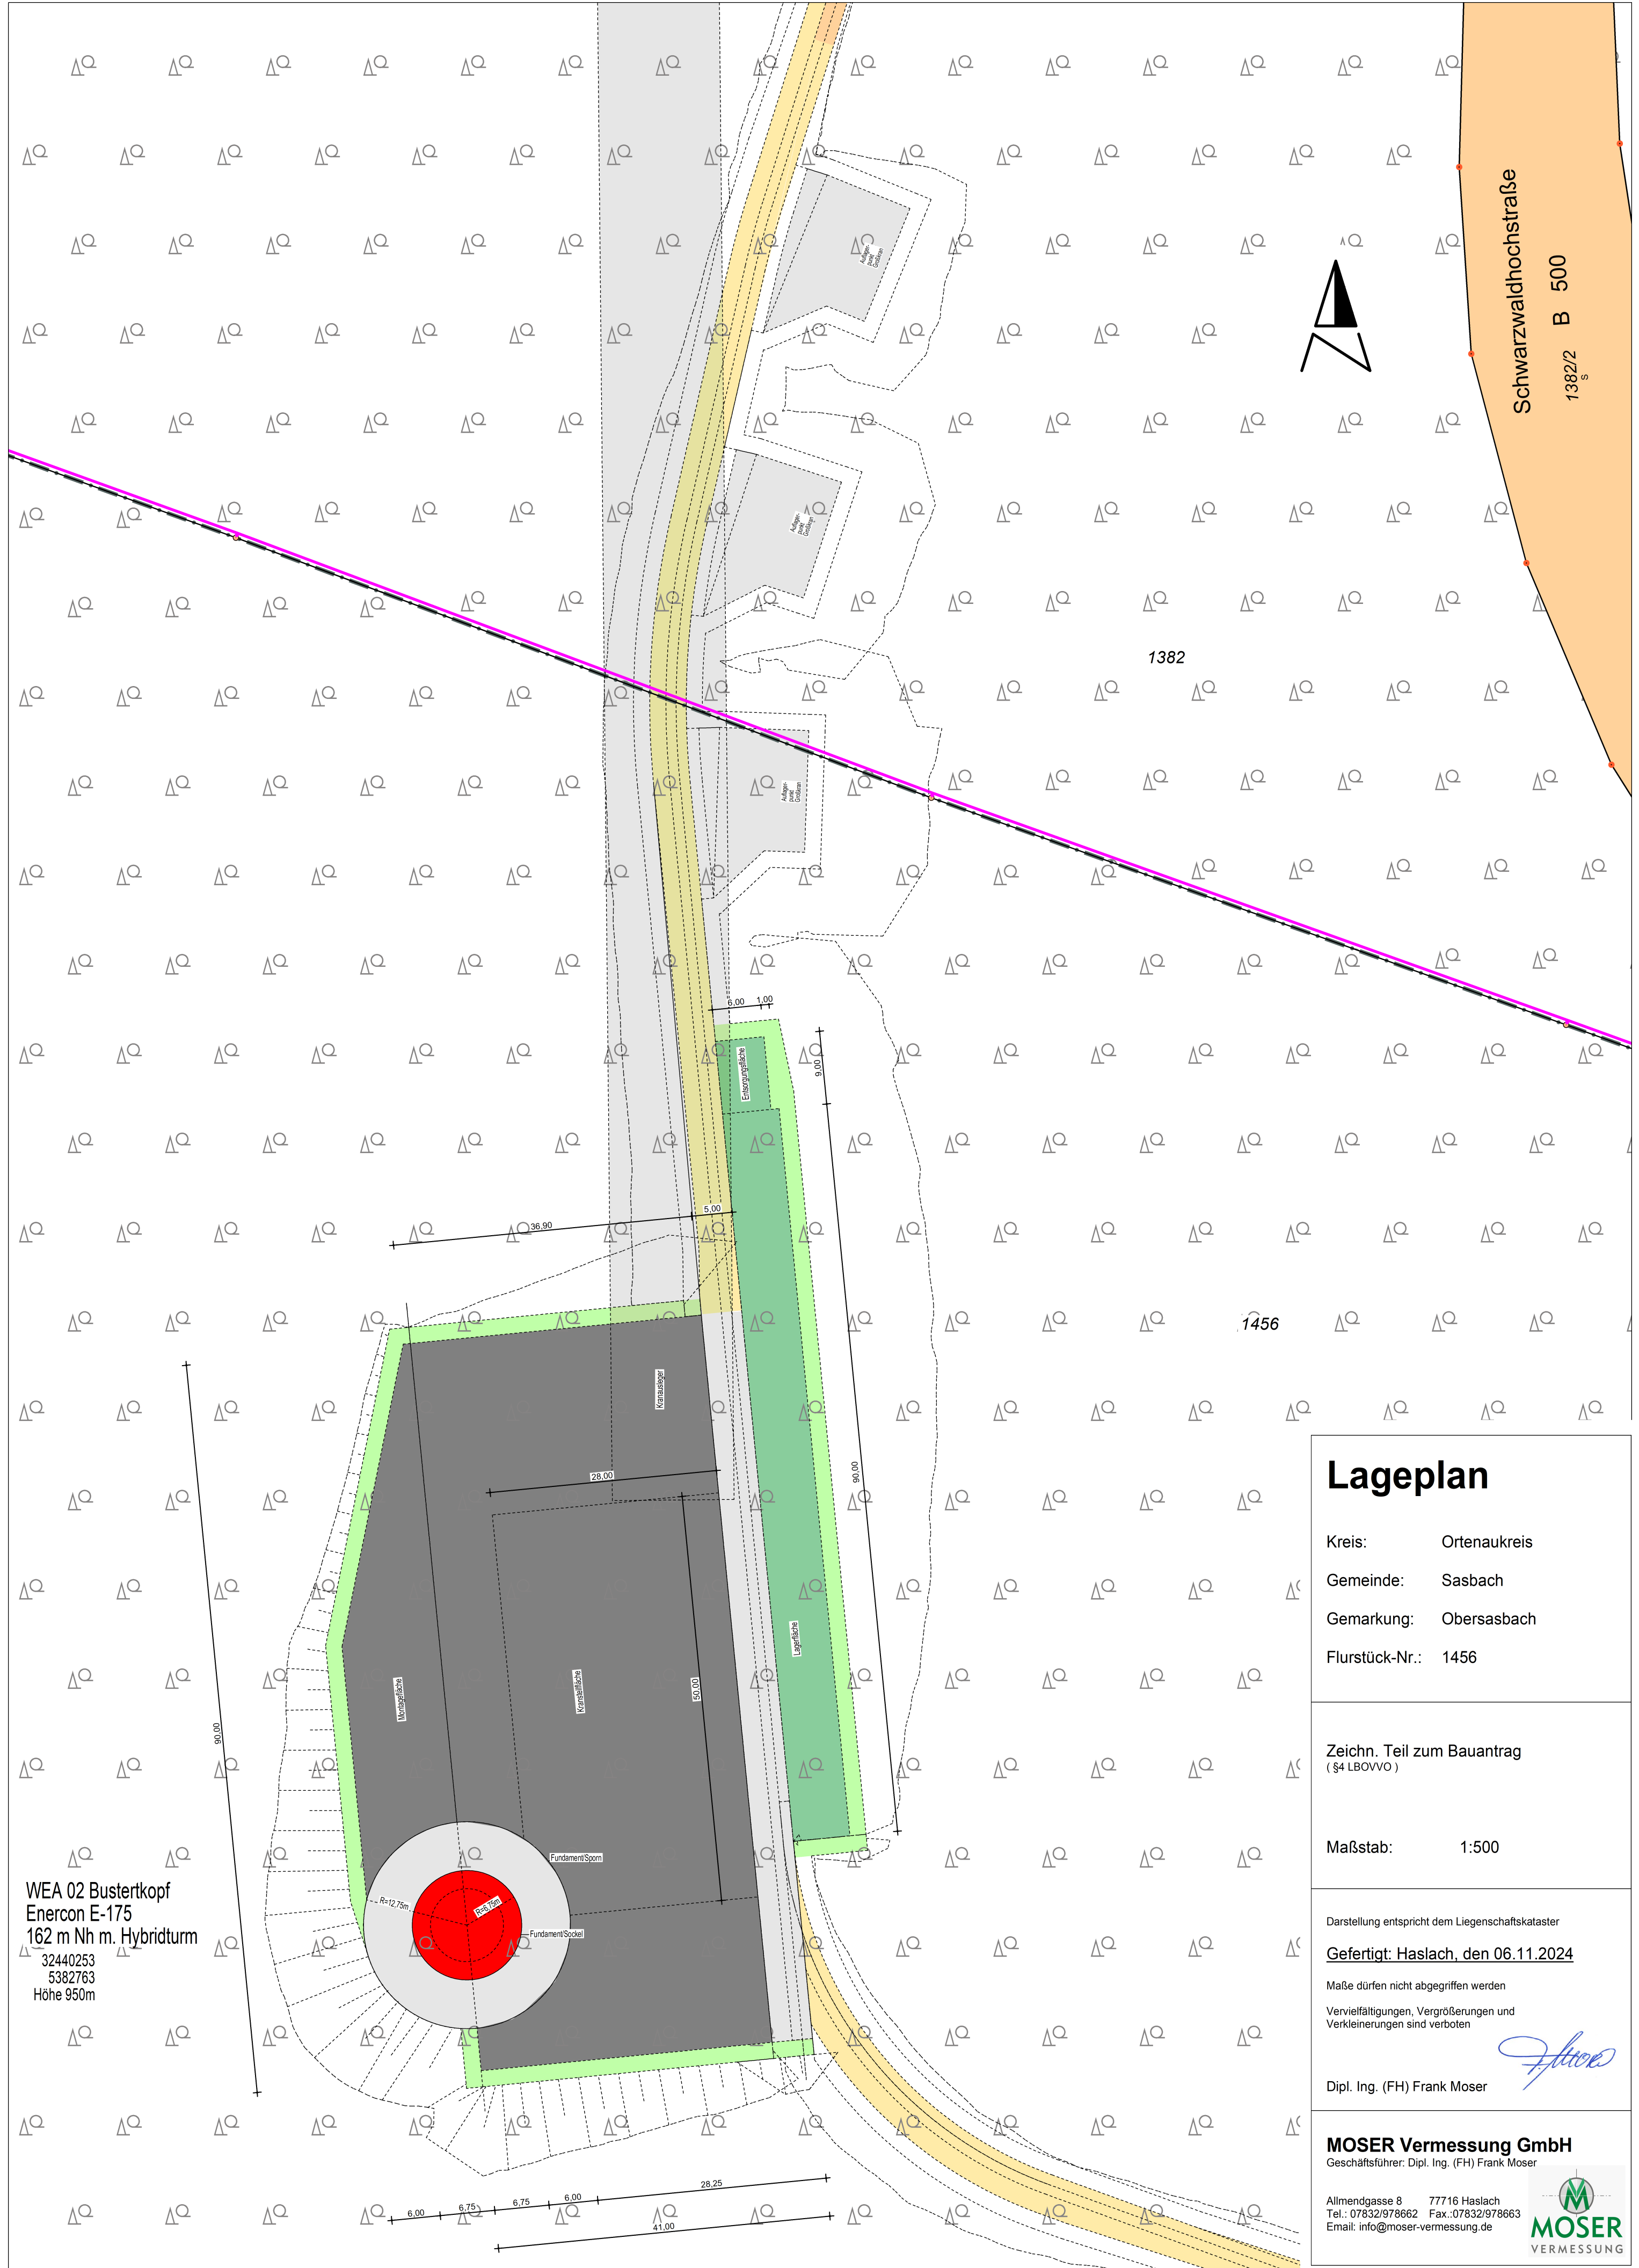

WEA 02 Bustertkopf  
Enercon E-175  
162 m Nh m. Hybridturm  
32440253  
5382763  
Höhe 950m

## Lageplan

Kreis: Ortenaukreis  
Gemeinde: Sasbach  
Gemarkung: Obersasbach  
Flurstück-Nr.: 1456

Zechn. Teil zum Bauantrag  
(§4 LBOVVO)

Maßstab: 1:500

Darstellung entspricht dem Liegenschaftskataster

Gefertigt: Haslach, den 06.11.2024

Maße dürfen nicht abgegriffen werden

Vervielfältigungen, Vergrößerungen und  
Verkleinerungen sind verboten

Dipl. Ing. (FH) Frank Moser

**MOSER Vermessung GmbH**  
Geschäftsführer: Dipl. Ing. (FH) Frank Moser

Allmendgasse 8 77716 Haslach  
Tel.: 07832/978662 Fax.: 07832/978663  
Email: info@moser-vermessung.de

