


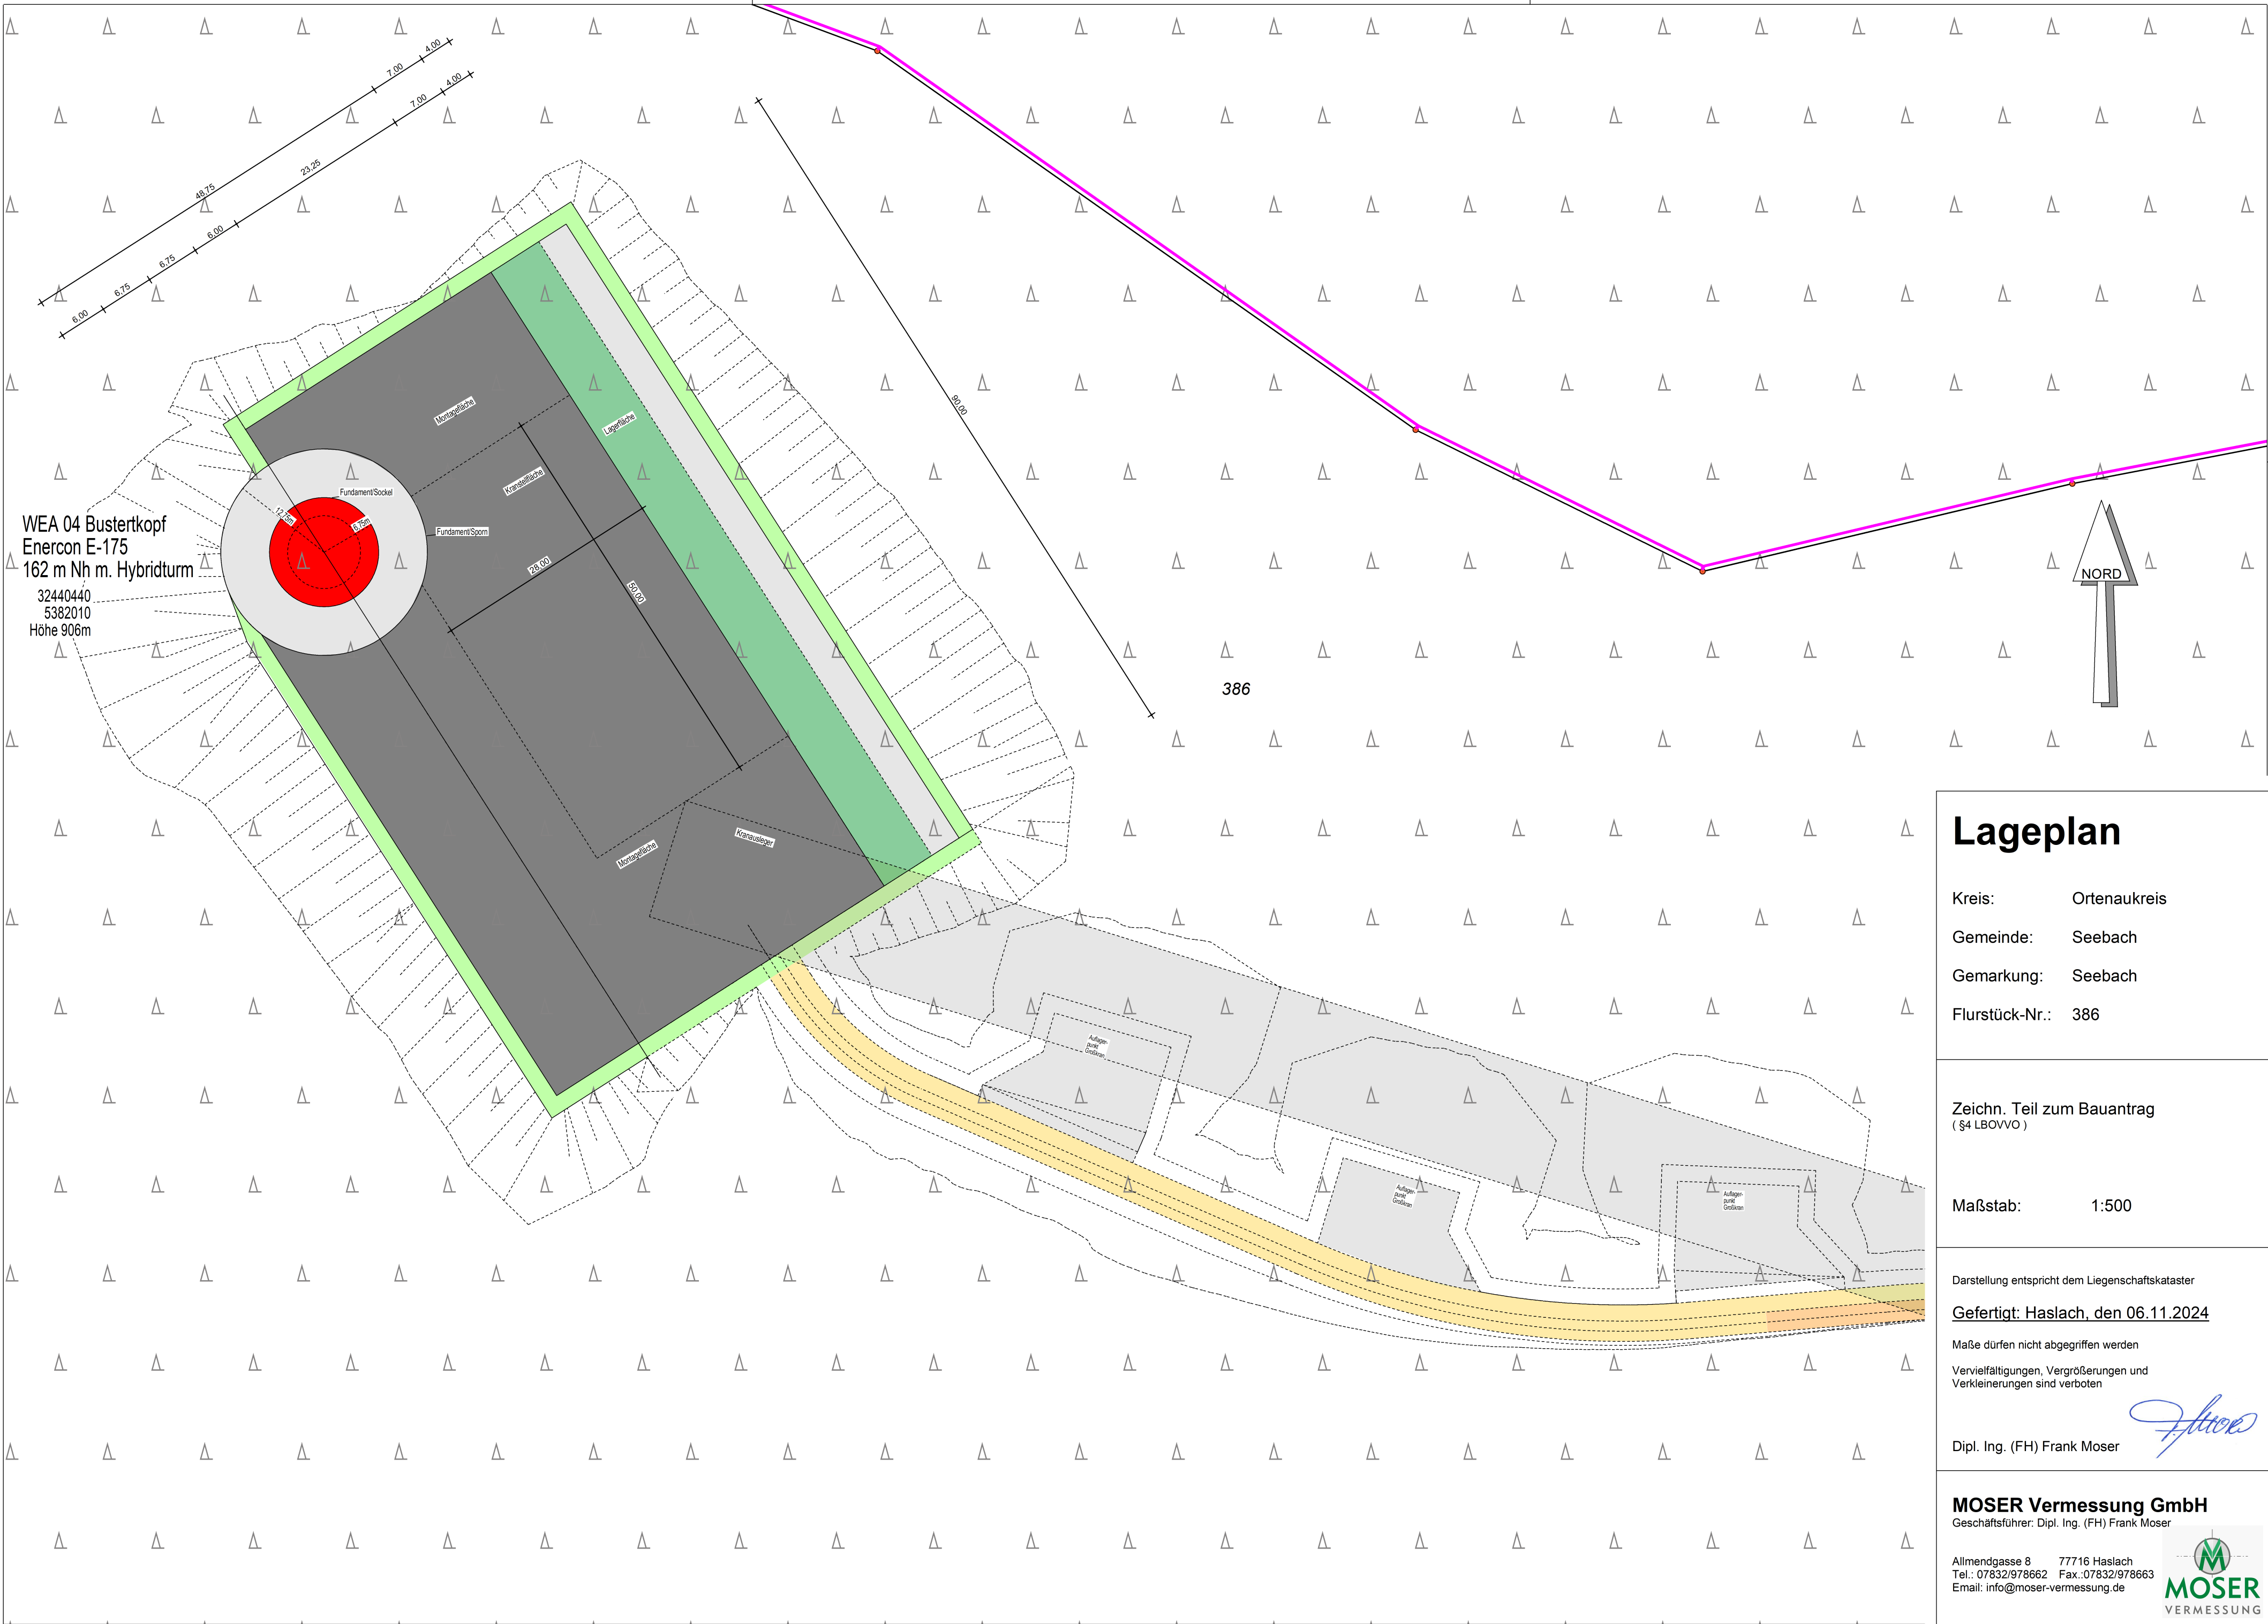

WEA 04 Bustertkopf
Enercon E-175
162 m Nh m. Hybridturm
32440440
5382010
Höhe 906m

Lageplan

Kreis: Ortenaukreis
Gemeinde: Seebach
Gemarkung: Seebach
Flurstück-Nr.: 386

Zeichn. Teil zum Bauantrag
(§4 LBOVVO)

Maßstab: 1:500

Darstellung entspricht dem Liegenschaftskataster

Gefertigt: Haslach, den 06.11.2024

Maße dürfen nicht abgegriffen werden

Vervielfältigungen, Vergrößerungen und
Verkleinerungen sind verboten

Dipl. Ing. (FH) Frank Moser

MOSER Vermessung GmbH
Geschäftsführer: Dipl. Ing. (FH) Frank Moser

Allmendgasse 8 77716 Haslach
Tel.: 07832/978662 Fax.: 07832/978663
Email: info@moser-vermessung.de

