




**Legende**

	Kataster
	Bestand
	Planfeststellungsgrenze

**Planfeststellung gemäß § 28 PBefG**

Nr.	Art der Änderung bzw. Ergänzung	Datum	Zeichen
a			
b			
c			
d			
e			

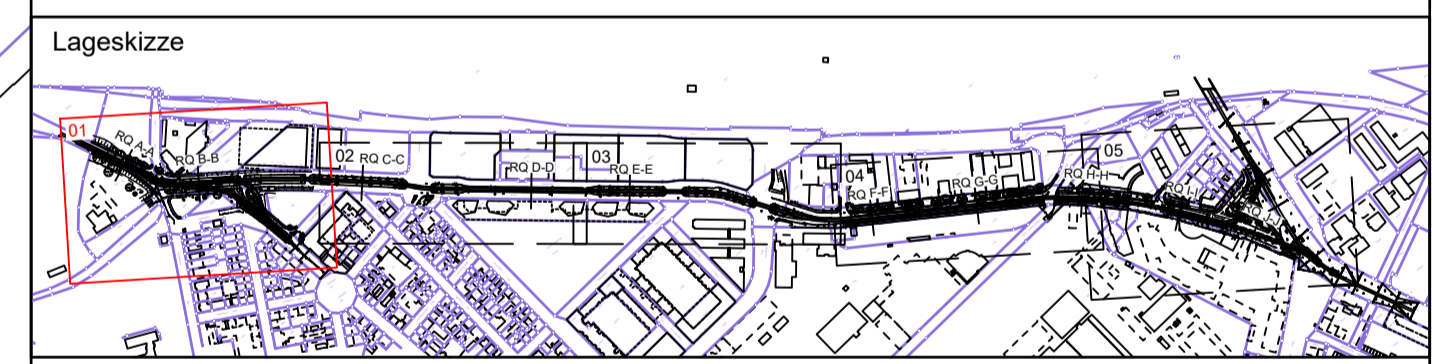

	68165 Mannheim Mohlstraße 27 Tel. 0621/465-0	<b>Anlage: 3.1</b> Blätter: 5 Blatt: 1												
		68165 Mannheim Mohlstraße 27 Tel. 0621/465-0												
Mannheim, den 01.10.2024	<i>T. Wstf</i>	<table border="1"> <thead> <tr> <th>Plan-Nr.:</th> <th>Datum</th> <th>Name</th> </tr> </thead> <tbody> <tr> <td>bearb.</td> <td></td> <td></td> </tr> <tr> <td>gepr.</td> <td></td> <td></td> </tr> </tbody> </table>	Plan-Nr.:	Datum	Name	bearb.			gepr.					
Plan-Nr.:	Datum	Name												
bearb.														
gepr.														
Bearbeitet im Auftrag der Rhein-Neckar-Verkehr-GmbH		<table border="1"> <thead> <tr> <th>Plan-Nr.:</th> <th>Datum</th> <th>Name</th> </tr> </thead> <tbody> <tr> <td>bearb.</td> <td>08/2024</td> <td>zib</td> </tr> <tr> <td>gez.</td> <td>08/2024</td> <td>parn</td> </tr> <tr> <td>gepr.</td> <td>08/2024</td> <td>wah</td> </tr> </tbody> </table>	Plan-Nr.:	Datum	Name	bearb.	08/2024	zib	gez.	08/2024	parn	gepr.	08/2024	wah
Plan-Nr.:	Datum	Name												
bearb.	08/2024	zib												
gez.	08/2024	parn												
gepr.	08/2024	wah												
Karlsruhe, den 01.10.2024	<i>M. Müller</i>	Projekt-Nr.: 20015												

Maßnahme: **M016 - Neubau einer 2-gleisigen Stadtbahnstrecke im Glückstein-Quartier und Neubau von 4 Haltestellen**

Maßstab: 1:500 Plan-Bezeichnung: Bestandslageplan

Planungsgrundlage:	Stand:
Kataster	trigeo 04.12.2020
Bestandsvermessung	trigeo 09.2022

Höhensystem: DHHN2016 Koordinatensystem: GK Größe: qm  
 Datengrundlage: Geobasisinformationen der Vermessungs- und Katasterverwaltung, Aktualität der Geobasisinformationen: 2012, Datengrundlage: Historische Verwaltung für Bodenmanagement und Geoinformation AKTIS® Basis-DLM 0, Vermessungsverwaltung der Länder ATKIS® DLM250, DLM1000 des BKG 2006 (p) geoGIS® / © GeoBasis-DE/BKG 2012 (p) Intergraph.  
 C:\AutoCad\_Sicherung\AcPublish\_11036\20015\_Bestandslageplan\_500.dwg / BLP\_B1\_1 Plotdatum: 28.08.2024