



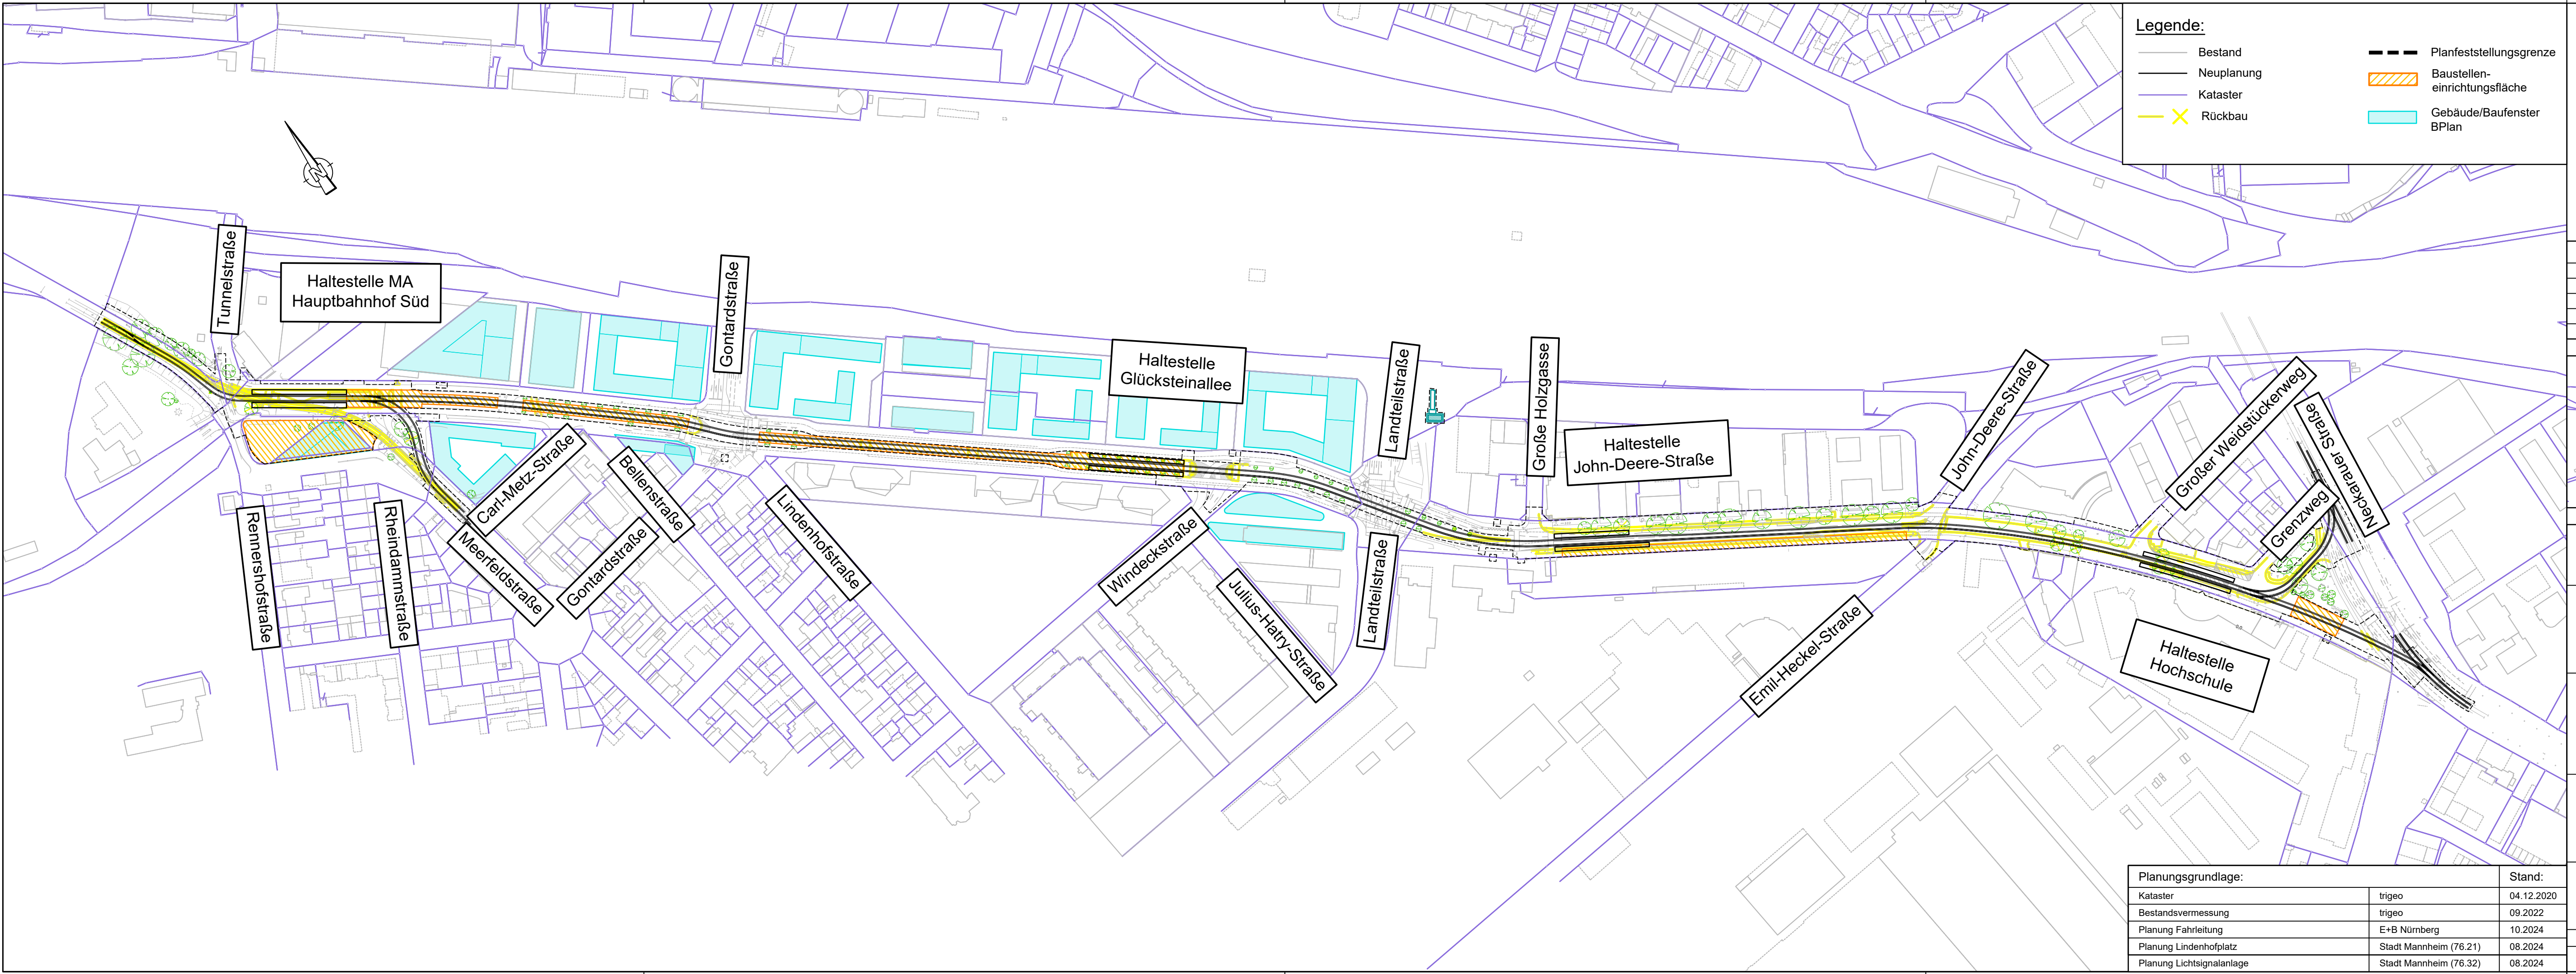

Planfeststellung gemäß § 28 PBefG

Nr.	Art der Änderung bzw. Ergänzung	Datum	Zeichen
a			
b			
c			
d			
e			

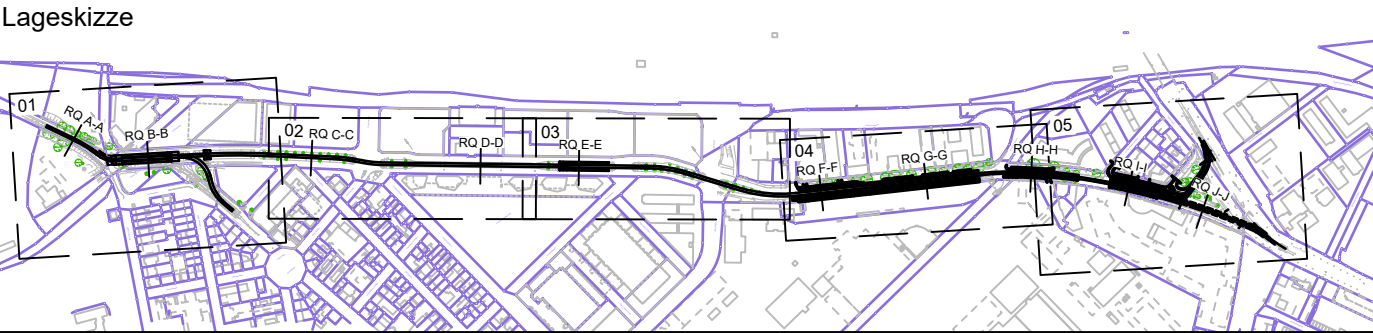

 MV Mannheim Verkehr GmbH 68165 Mannheim Mühlstraße 27 Tel. 0621/465-0	Anlage: 7.2	
	Blätter: 1	Blatt: 1
 03.12.2024 i.A. <i>S. Kiese</i> l.v. <i>T. Wstf</i> Mannheim, den	Plan-Nr.:	
Bearbeitet im Auftrag der Rhein-Neckar-Verkehr-GmbH  Emch+Berger GmbH Ingenieure und Planer Karlsruhe 76135 Karlsruhe Lorenzstr. 34 Tel.: 0721 / 8208-0 http://www.emchundberger.de	Projekt-Nr.: 20015	

Maßnahme:	
M016 - Neubau einer 2-gleisigen Stadtbahnstrecke im Glückstein-Quartier und Neubau von 4 Haltestellen	

Maßstab: 1:2500	Plan-Bezeichnung.: Lageplan Baustelleneinrichtungsflächen
Höhensystem: DHHN2016 Koordinatensystem: GK	Größe: 0.46 qm
Datengrundlage: Geobasisinformationen der Vermessungs- und Katasterverwaltung, Aktualität der Geobasisinformationen: 2012, Datengrundlage: Hessische Verwaltung für Bodenmanagement und Geoinformation AKTIS® Basis-DLM ©, Vermessungsverwaltung der Länder ATKIS® DLM250, DLM1000 des BKG 2006 (p) geoGLIS® / © GeoBasis-DE/BKG 2012 (p) Intergraph.	
O:\20015_Glücksteinquartier Mannheim\4_plan\44_gpi\Päne\dwg\20015_Lageplan_BE-Flächen_2500.dwg / LP_BE-Flächen_2500 Plotdatum: 02.12.2024	

Planungsgrundlage:		Stand:
Kataster	trigeo	04.12.2020
Bestandsvermessung	trigeo	09.2022
Planung Fahrleitung	E+B Nürnberg	10.2024
Planung Lindenhofplatz	Stadt Mannheim (76.21)	08.2024
Planung Lichtsignalanlage	Stadt Mannheim (76.32)	08.2024