


- Legende:
- Wiederverfüllung
Material: Planum/Bestand
 - Planum / Bestand / Verfüllung (Auffüllsohle)
Material: Auffüllung Steinbruch, lagerweiser Einbau BMD Material, gem. Vorgabe geologisches Gutachten/QMP

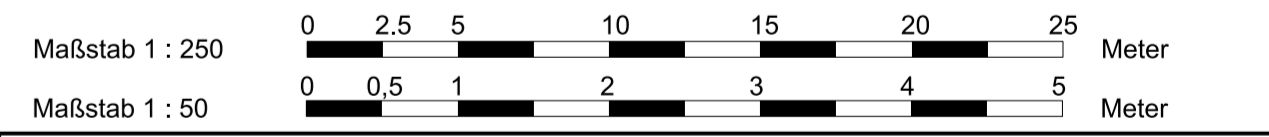

Steinbruch Albeck		Projekt: AH-AUC-De 03_G 29_00	
Errichtung einer DK0-Deponie		Planstand: Genehmigung	
Schnitte und Lageplan Sickerwasserbecken		Maßstab: 1:50/ 1:250	
Vorhaben:		Datum: 07.06.2023	
Bearbeitung:		Name: FC	
Gezeichnet:		Datum: 07.06.2023	
Geprüft:		Name: TK	
Geplant:		Datum: 07.06.2023	
Geplant:		Name: SS	
Vorbereitet:		Datum: 07.06.2023	
Eckle GmbH Bauunternehmen		Eckle GmbH	
89129 Langenau		86153 Augsburg	
Telefon: 07345 9686-0		86153 Augsburg (Gebäude A15)	
KLAUS		AU Consult GmbH	
Eckle GmbH		86153 Augsburg	
Klaus		AU Consult GmbH	
Klaus		86153 Augsburg	
Klaus		86153 Augsburg	

*Für diese Zeichnung/technische Unterlage/Darstellung behält sich der Planfertiger alle Rechte vor!