


Konzept Abgasbehandlungsanlagen Columbus

Kunz / 08.04.2020

Anl. 15

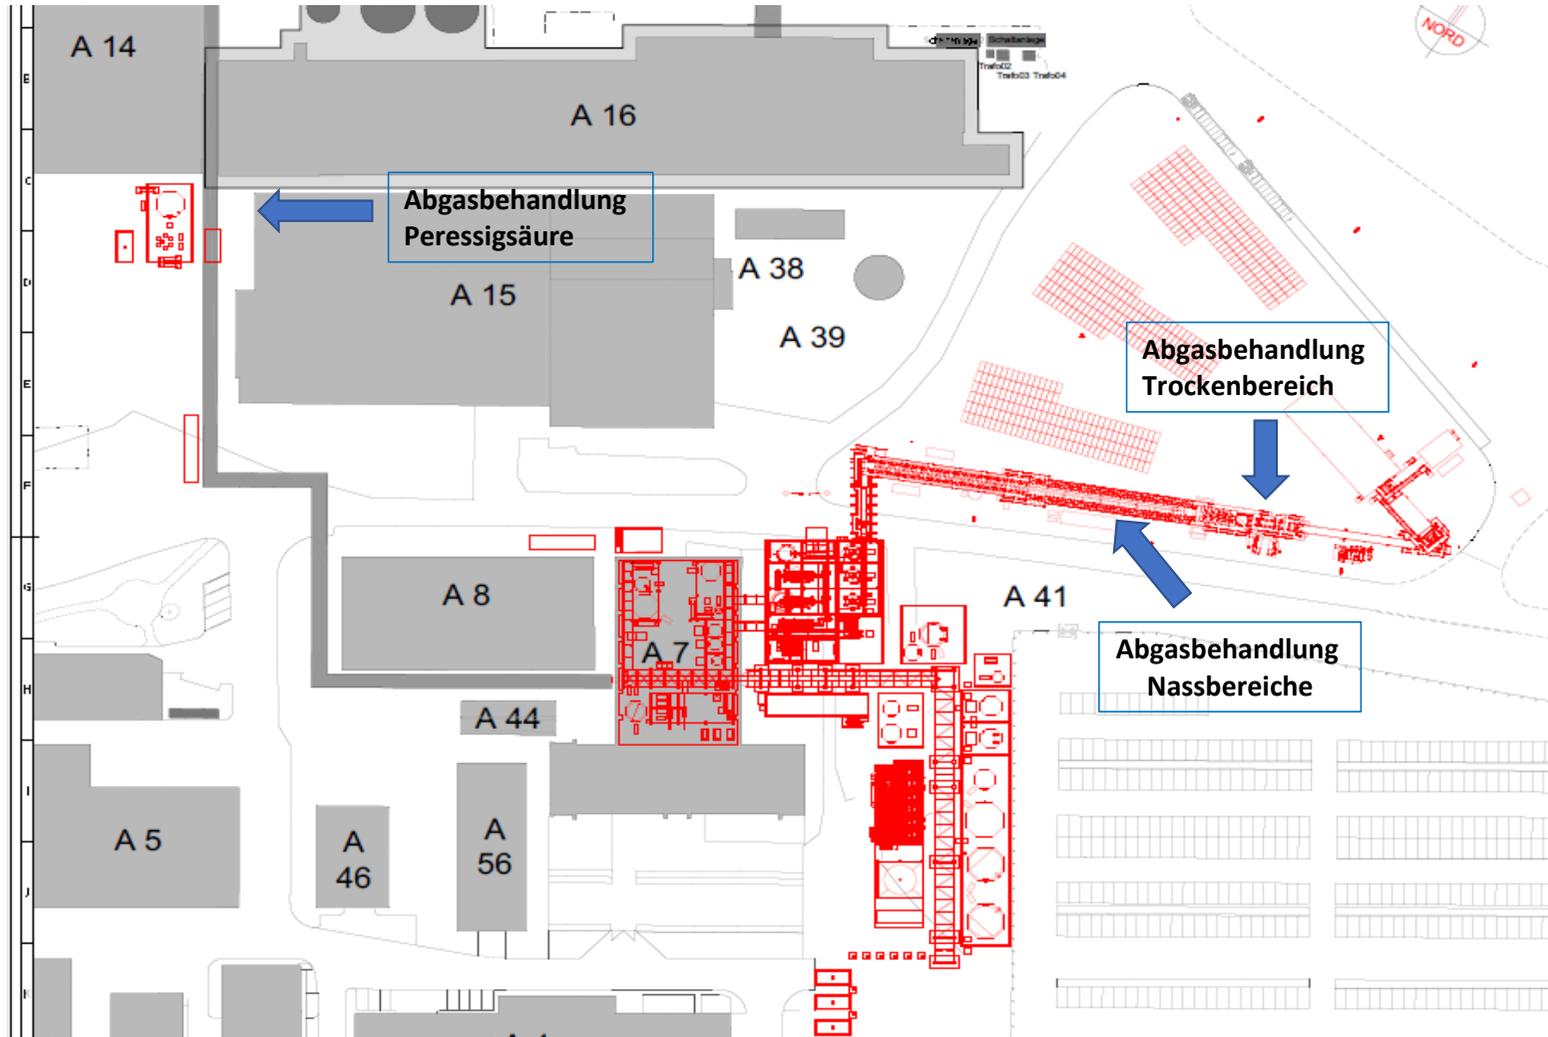

BAUANTRAG	
■	NEUBAU
■	BESTAND
Bauvorhaben: NEUBAU EINER ANLAGE ZUR HERSTELLUNG VON GEBLEICHTEM ZELLSTOFF AUS STROH	
Bauherr: essity Essity GmbH Sandhofer Straße 176 68305 Mannheim	
Der Bauherr: Mannheim, 55283200	
LAGEPLAN 1	
Maßstab: 1:500	K. Nr.: MA-059-4-021
Datum: 30.03.2020	K. G.: A1
Genehmigungsplanung: Architekturbüro Fink Dipl. Ing. Ralf Fink Danzigerstraße 3	Bezeichnung: Weber Engineering Service GmbH Dipl. Ing. Dirk Weber Thaddenstraße 3