


Zeichenerklärung


Planung	Schutzgebiete	Gebiete und Flächen (vorhanden)	Verkehrsnetz (vorhanden)
Baumaßnahme	FFH-Gebiet	Wohnbaufläche	Bundesstraße
Knotenpunkt teilplanfrei	Landschaftsschutzgebiet	gemischte Baufläche	Landesstraße
Varianten	Wasserschutzzone III	gewerbliche Baufläche	Kreisstraße
Großbrücke		Sonderbaufläche	sonstige Straße
Sonstiges	Verwaltung	Gemeinbedarf	
Rückbaustrecke	Gemeindegrenze		

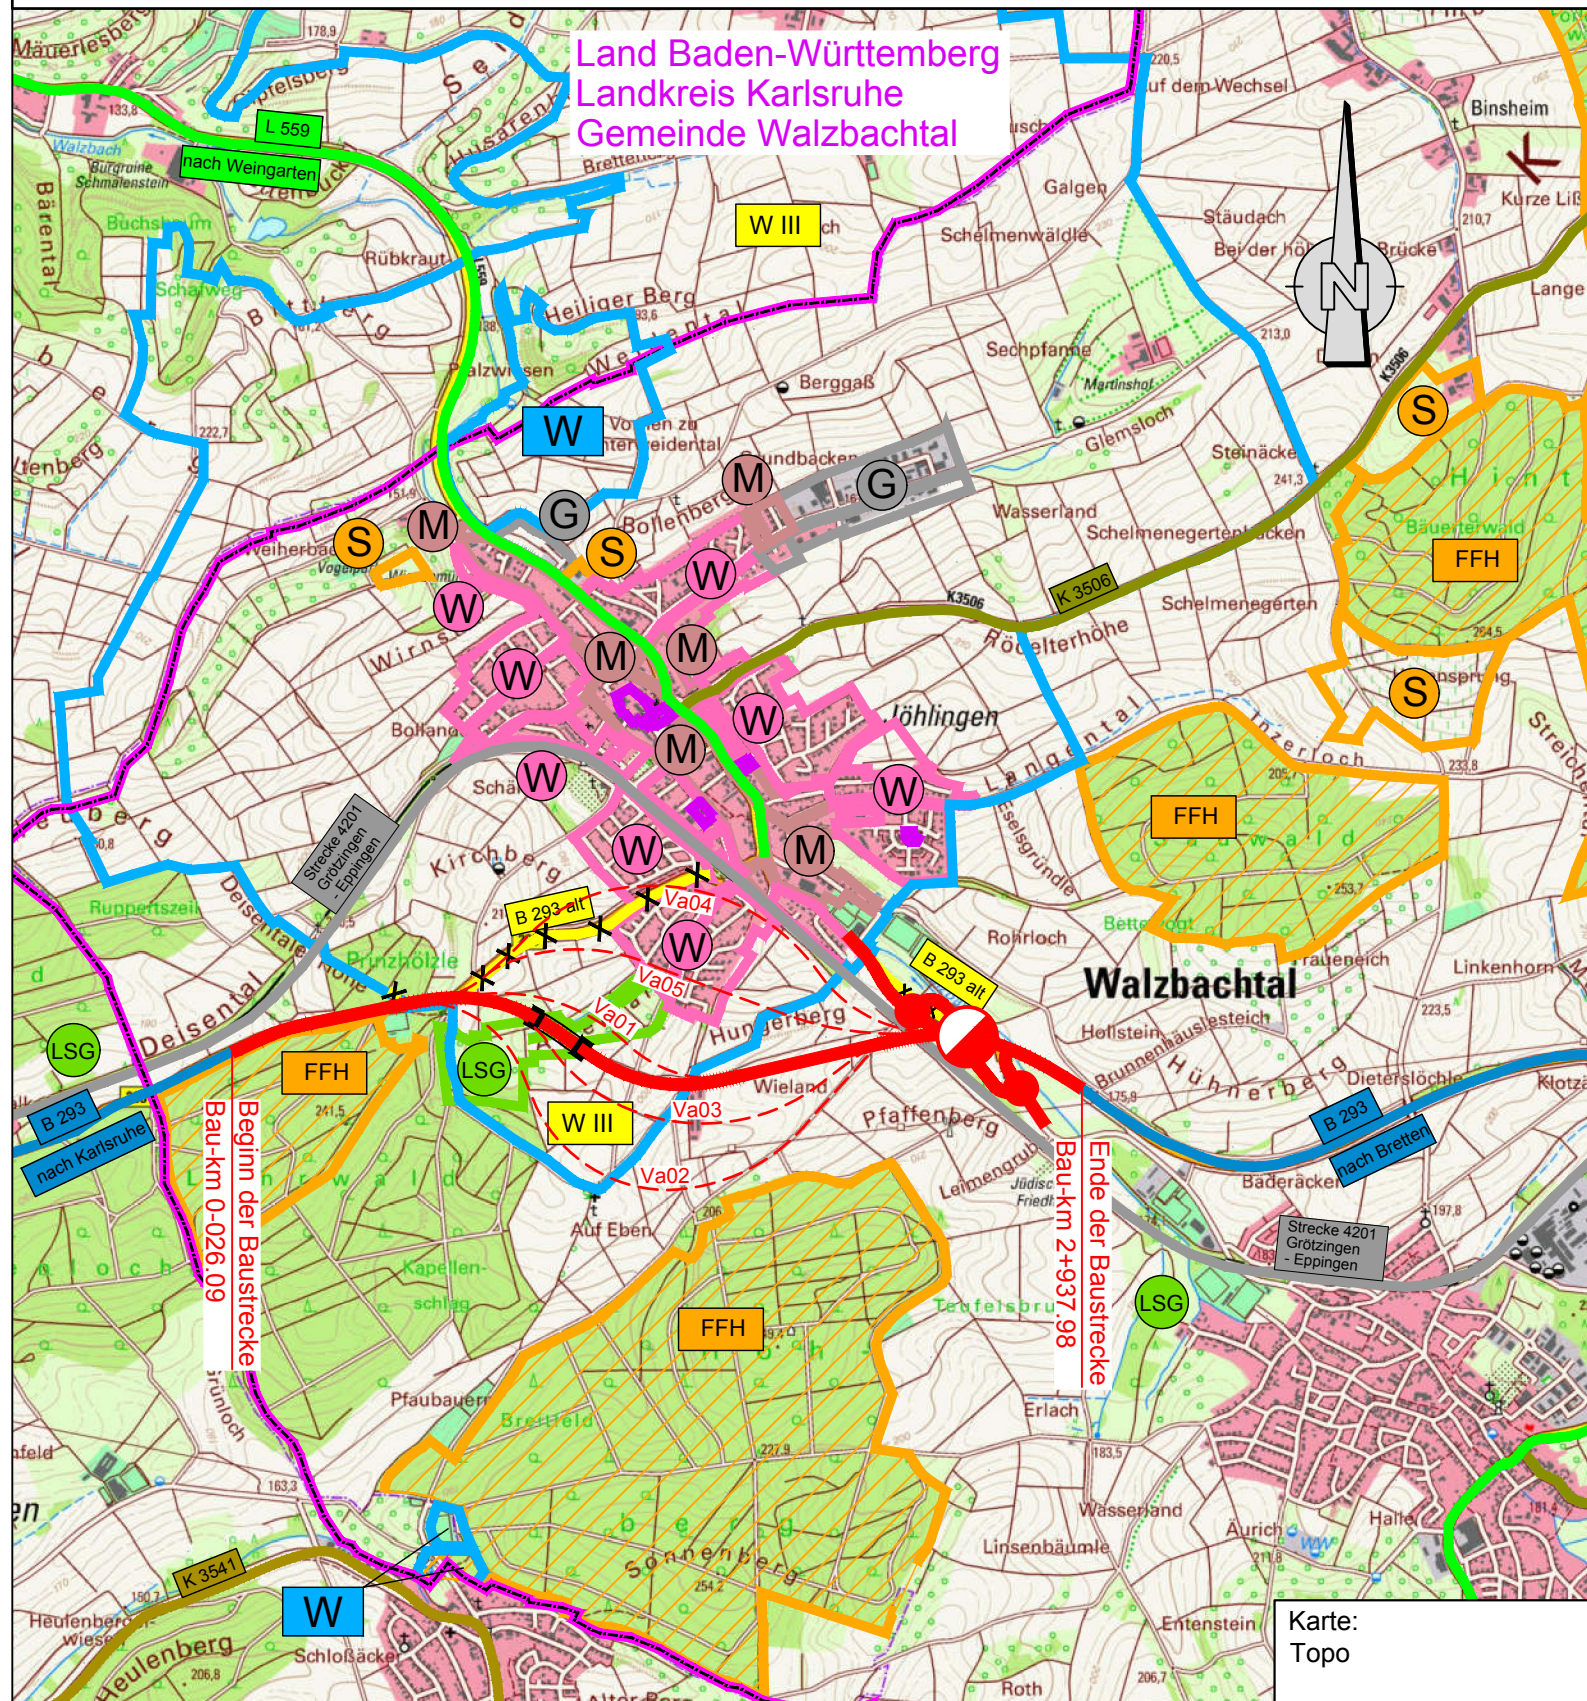

Emch + Berger GmbH
Ingenieure und Planer Karlsruhe
76135 Karlsruhe
Lorenzstr. 34 Tel.: 0721 8208 - 0
http://www.emchundberger.de

Karlsruhe, den 15.01.2021
[Signature]

	Datum	Name
gezeichnet	12/2020	pam
geprüft	12/2020	fuh
freigegeben	12/2020	wah

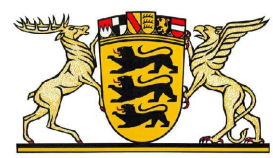

**Straßenbauverwaltung
Baden-Württemberg**
Regierungspräsidium Karlsruhe

	Datum	Name
bearbeitet		

Nr.	Art der Änderung	Datum	Name

Anfangsstation	von Netzknoten	nach Netzknoten	Station
	6 9 1 7 0 3 1	6 9 1 7 0 0 6	2 7 0 0
Endstation	6 9 1 7 0 0 6	6 9 1 7 0 2 8	1 3 6 0

Lagesystem:	GK <input checked="" type="checkbox"/>	UTM <input type="checkbox"/>	Stand Kataster:	01 / 2020
Höhensystem:	NN <input checked="" type="checkbox"/>	NHN <input type="checkbox"/>	Bestandsvermessung:	01 / 2020

FESTSTELLUNGSENTWURF

Straßenbauverwaltung Baden-Württemberg	Unterlage 3
Straße: B 293 Pfnztal - Walzbachtal	Blatt-Nr. 1
Nächster Ort: Walzbachtal-Jöhlingen	Übersichtslageplan
PROJIS-Nr.: 08 89 3519 20	Maßstab: 1 : 25.000
PSP-Element: V.2220.B0293.N02	

Neubau der Bundesstraße 293 Ortsumgehung Jöhlingen

Bau-km 0-026 bis 2+938

Aufgestellt:
Regierungspräsidium Karlsruhe
Abt. 4 Mobilität, Verkehr, Straßen
Ref. 44 Straßenplanung
Karlsruhe, den 25.01.2021
gez. S. Häberle