

### Zeichenerklärung

**Planung**

- Wirtschaftsweg (Asphalt)
- Erschnittabschneidung
- Entwässerungsmulde mit Fließrichtung
- Fahrbahn mit Achse
- Dammabdeckung
- Schotterweg
- Grasweg
- Grünfläche
- Geländeanpassung
- Rasengittersteine
- Fahrbahnteiler/insel
- Grünbrücke
- Baustelleneinrichtungsfläche
- Bauwerk
- Stützwand

**Sonstiges**

- Freiuhaltendes Sichtfeld
- Baufeldgrenze
- Gebäudeabruch
- Rückbaustrecke
- Baumfällung
- Rückbau
- Baumschutz (temporär)
- Schutzeinrichtung
- Schutzzaun (temporär)
- Wildschutzzaun
- Irritationschutzwand

**Versorgungsleitungen**

vorhanden:

- E-Leitung
- Gasleitung
- Fernmeldeleitung
- Telemax TK
- LWL Leerrohre
- Trinkwasserleitung
- Sammelwasserleitung
- Rückbau

geplant:

- Gasleitung (terrarets bw)
- Wasserleitung (Gemeinde Walzbachtal)
- Kanal (Gemeinde Walzbachtal)
- Telekommunikation (Telekom)

**Entwässerung**

geplant:

- Einlauf-Kontrollschacht
- Sammelleitung mit Fließrichtung
- Druckleitung mit Fließrichtung

**Schutzgebiete**

- FFH-Gebiet
- Naturschutzgebiet
- Landschaftsschutzgebiet
- gesetzlich geschütztes Biotop
- Naturdenkmal
- Wasserschutzzone III

**Regelungsverzeichnis**

12 Nr. im Regelungsverzeichnis

**Immissionsschutz**

Zur Darstellung der Isophonen und der Objekte mit Grenzwertüberschreitung wird auf Anlage 7 verwiesen.

H = 4800,000 m  
 -2,576 ‰  
 175,276 m  
 +1,001 ‰  
 580,072 m

Leitungsinformation nicht zur Maßentnahme geeignet

1	2	3	4														
<table border="1"> <tr> <td rowspan="3"> </td> <td>gezeichnet</td> <td>Datum</td> <td>Name</td> </tr> <tr> <td>12/2020</td> <td>pam</td> <td></td> </tr> <tr> <td>geprüft</td> <td>12/2020</td> <td>fuh</td> </tr> <tr> <td>freigegeben</td> <td>12/2020</td> <td>wah</td> <td></td> </tr> </table>					gezeichnet	Datum	Name	12/2020	pam		geprüft	12/2020	fuh	freigegeben	12/2020	wah	
	gezeichnet	Datum	Name														
	12/2020	pam															
	geprüft	12/2020	fuh														
freigegeben	12/2020	wah															

		<b>Strassenbauverwaltung Baden-Württemberg</b> Regierungspräsidium Karlsruhe	
Nr.	Art der Änderung	Datum	Name
a	Anpassung der Baufeldgrenze	08.05.2024	fuh/lot

von Netzkn.	nach Netzkn.	Station
6 9 1 7 0 0 3 1	6 9 1 7 0 0 6	2 7 0 0
6 9 1 7 0 0 6	6 9 1 7 0 2 8	1 3 6 0
Lagesystem: GK <input checked="" type="checkbox"/> UTM <input type="checkbox"/>	Stand Kataster: 01 / 2020	
Höhensystem: NN <input checked="" type="checkbox"/> NHN <input type="checkbox"/>	Bestandsvermessung: 01 / 2020	


## FESTSTELLUNGSENTWURF

Straßenbauverwaltung Baden-Württemberg Straße: B 293 Pfnitzal - Walzbachtal Nächster Ort: Walzbachtal-Jöhlingen PROJIS-Nr.: 08 89 3519 20 PSP-Element: V.2220.B0293.N02	Unterlage 5 Blatt-Nr. 2 a <b>Lageplan</b> km 0+870 - 1+700 Maßstab: 1 : 1000
---	--

## Neubau der Bundesstraße 293 Ortsumgebung Jöhlingen

Bau-km 0-026 bis 2+938 **Deckblatt a**

Aufgestellt:  
 Regierungspräsidium Karlsruhe  
 Abt. 4 Straßenwesen und Verkehr  
 Ref. 44 Straßenplanung  
 Karlsruhe, den 25.01.2024 31.05.2024  
 gez. S. Häberle

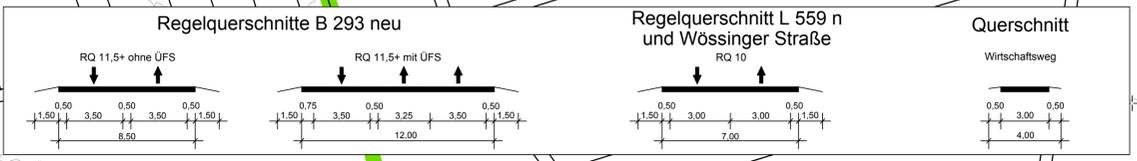

Änderungen im Zuge der Planfeststellung