

Zeichenerklärung

Planung

- Wirtschaftsweg (Asphalt)
- Einschnittsböschung
- Entwässerungsmulde mit Fließrichtung
- Fahrbahn mit Achse
- Barriere
- Dammböschung
- Schotterweg
- Gravweg
- Grünfläche
- Geländeanhebung
- Rasengittersteine
- Fahrbahnteiler/insel
- Grünbrücke
- Baustelleneinrichtungslinie
- Bauwerk
- Stützwand

Sonstiges

- freizuhaltendes Sichtfeld
- Baufeldgrenze
- Gebäudeabbruch
- Rückbaustrecke
- Baumfällung
- Rückbau

Versorgungsleitungen

vorhanden

- E-Leitung
- Gasleitung
- Femmeldeleitung
- Telemax TK
- LWL Leerrohre
- Trinkwasserleitung
- Schmutzwasserleitung
- Rückbau

geplant

- Gasleitung (terranet bw)
- Wasserleitung (Gemeinde Walzbachtal)
- Kanal (Gemeinde Walzbachtal)
- Telekommunikation (Telekom)
- Einlauf-/Kontrollschacht
- Sammelleitung mit Fließrichtung
- Druckleitung mit Fließrichtung

Schutzgebiete

- FFH-Gebiet
- Naturschutzgebiet
- Landschaftsschutzgebiet
- Baumschutz (temporär)
- Schutzeinrichtung
- Schutzzaun (temporär)
- Wildschutzzaun
- Infiltrationsschutzwand
- gesetzlich geschütztes Biotop
- Naturdenkmal
- Wasserschutzzone III

Regelungsverzeichnis

12 Nr. im Regelungsverzeichnis

Immissionschutz

Zur Darstellung der Isophonen und der Objekte mit Grenzwertüberschreitung wird auf Anlage 7 verwiesen.

Leitungsinformation nicht zur Maßentnahme geeignet

Nr.	Art der Änderung	Datum	Name
a	Anpassung Wirtschaftswege, Prüfung HRB Volumen	14.05.2024	fuh/tot

Nr.	Art der Änderung	Datum	Name
a	Anpassung Wirtschaftswege, Prüfung HRB Volumen	14.05.2024	fuh/tot

von Netznoten	nach Netznoten	Station
6 9 1 1 7 0 3 1	6 9 1 1 7 0 0 6	2 1 7 0 0
6 9 1 1 7 0 0 6	6 9 1 1 7 0 2 8	1 1 3 6 0

Lagesystem: GK UTM Stand Kataster: 01 / 2020
 Höhensystem: NN NHN Bestandsvermessung: 01 / 2020

FESTSTELLUNGSENTWURF


Straßenbauverwaltung Baden-Württemberg
 Straße: B 293 Pfinztal - Walzbachtal
 Nächster Ort: Walzbachtal-Jöhlingen
 PROJIS-Nr.: 08 89 3519 20
 PSP-Element: V.2220.B0293.N02

Unterlage 5
 Blatt-Nr. 3 a
Lageplan
 km 1+700 - 2+340
 Maßstab: 1 : 1000

Neubau der Bundesstraße 293 Ortsumgehung Jöhlingen

Bau-km 0-026 bis 2+938 **Deckblatt a**

Aufgestellt:
 Regierungspräsidium Karlsruhe
 Abt. 4 Straßenwesen und Verkehr
 Ref. 44 Straßenplanung
 Karlsruhe, den 26.01.2024 31.05.2024
 gez. S. Häberle

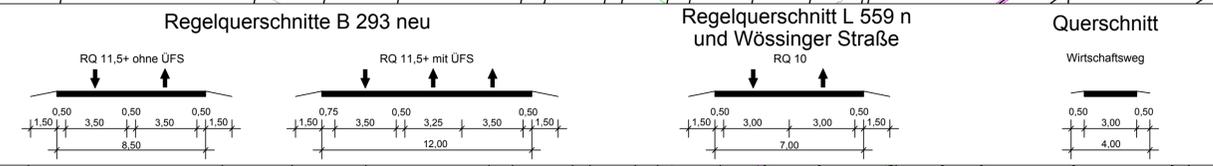

Änderungen im Zuge der Planfeststellung