


Zeichenerklärung

Bestand Entwässerung

- Schmutzwasser

Planung Entwässerung

- Einlauf-Kontrollschacht
- Sammelleitung mit Fließrichtung
- Druckleitung mit Fließrichtung

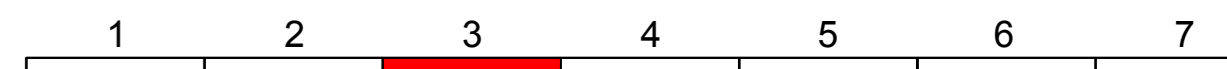

| | | | | |
|--|-------------------------------|--------------------------|-------|------|
| Emch + Berger GmbH Ingenieure und Planer Karlsruhe 76135 Karlsruhe Lorenzstr. 34 Tel.: 0721 8208-0 http://www.emchundberger.de | gez. i. V. Walbersdorf | 15.04.2021 08.05.2024 | Datum | Name |
| | gezeichnet | 12/2020 | | pam |
| | geprüft | 12/2020 | | sce |
| | freigegeben | 12/2020 | | wah |

| | | | |
|--|------------|-------|------|
| Straßenbauverwaltung Baden-Württemberg Regierungspräsidium Karlsruhe | bearbeitet | Datum | Name |
| | | | |

| Nr. | Art der Änderung | Datum | Name |
|-----|-----------------------------|------------|---------|
| a | Anpassung der Baufeldgrenze | 08.05.2024 | fuh/pam |

| | | | | | |
|----------------|-----------------|-----------------|---------------|---------|---------|
| von Netzknoten | 6 9 1 7 0 3 1 1 | nach Netzknoten | 6 9 1 7 0 0 6 | Station | 2 7 0 0 |
| Endstation | 6 9 1 7 0 0 6 | | 6 9 1 7 0 2 8 | | 1 3 6 0 |

| | | | | |
|--------------|--|------------------------------|---------------------|-----------|
| Lagesystem: | GK <input checked="" type="checkbox"/> | UTM <input type="checkbox"/> | Stand Kataster: | 01 / 2020 |
| Höhensystem: | NN <input checked="" type="checkbox"/> | NHN <input type="checkbox"/> | Bestandsvermessung: | 01 / 2020 |

FESTSTELLUNGSENTWURF

| | |
|--|------------------|
| Straßenbauverwaltung Baden-Württemberg | Unterlage: 18.2 |
| Straße: B 293 Pfingztal - Walzbachtal | Blatt-Nr. 3 a |
| Nächster Ort: Walzbachtal-Jöhlingen | Lageplan |
| PROJIS-Nr.: 08 89 3519 20 | Entwässerung |
| PSP-Element: V.2220.B0293.N02 | km 1+033 - 1+533 |
| | Maßstab: 1 : 500 |

Neubau der Bundesstraße 293 Ortsumgebung Jöhlingen

Bau-km 0-026 bis 2+938 **Deckblatt a**

Aufgestellt:
 Regierungspräsidium Karlsruhe
 Abt. 4 Straßenwesen und Verkehr
 Ref. 44 Straßenplanung
 Karlsruhe, den 25.01.2021 31.05.2024
 gez. S. Häberle