


Zeichenerklärung

Planung Entwässerung

- Einlauf-Kontrollschacht
- Sammelleitung mit Fließrichtung
- Druckleitung mit Fließrichtung

Einzugsgebietsflächen

- Böschung Einschnitt
- Mulde / Seitenstreifen / Damm
- Straße über Abläufe / Rinne
- Straße über Mulde

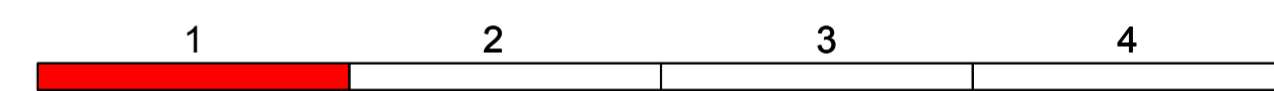

	gezeichnet	12/2020	pam
	geprüft	12/2020	fuh/KD
	freigegeben	12/2020	wah

	bearbeitet		
	Datum		Name

Nr.	Art der Änderung	Datum	Name

von Netzknoten	nach Netzknoten	Station
6 9 1 7 0 3 1	6 9 1 7 0 0 6	2 7 0 0
6 9 1 7 0 0 6	6 9 1 7 0 2 8	1 3 6 0

Lagesystem:	GK <input checked="" type="checkbox"/>	UTM <input type="checkbox"/>	Stand Kataster:	01 / 2020
Höhensystem:	NN <input checked="" type="checkbox"/>	NHN <input type="checkbox"/>	Bestandsvermessung:	01 / 2020

FESTSTELLUNGSENTWURF

Straßenbauverwaltung Baden-Württemberg	Unterlage 18.3
Straße: B 293 Pfinztal - Walzbachtal	Blatt-Nr. 1
Nächster Ort: Walzbachtal-Jöhlingen	Lageplan
PROJIS-Nr.: 08 89 3519 20	Einzugsgebietsflächen
PSP-Element: V.2220.B0293.N02	km 0-026 - 0+870
	Maßstab: 1 : 1000

Neubau der Bundesstraße 293 Ortsumgehung Jöhlingen Bau-km 0-026 bis 2+938

Aufgestellt:
Regierungspräsidium Karlsruhe
Abt. 4 Mobilität, Verkehr, Straßen
Ref. 44 Straßenplanung
Karlsruhe, den 25.01.2021
gez. S. Häberle