
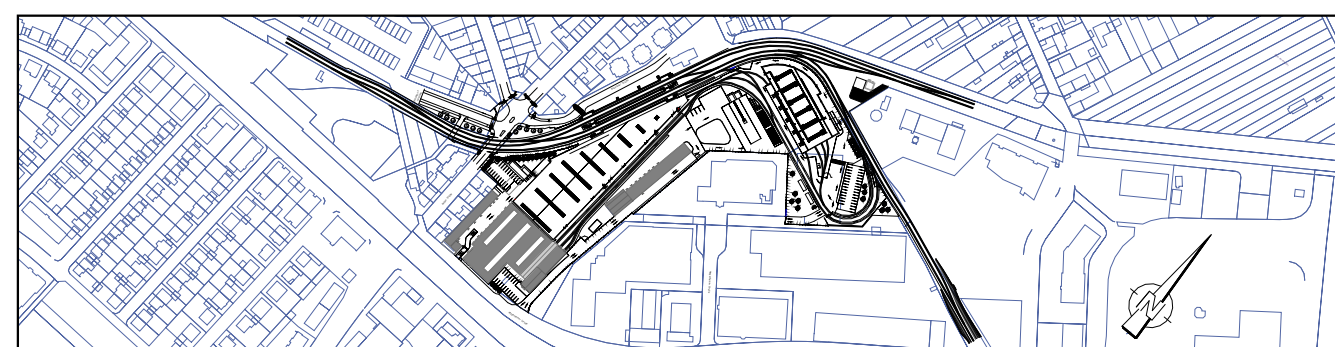



Legende-Lageplan:

- Neugplanung
- Rückbau
- Asphaltfläche
- Grünfläche
- Geplante Fläche
- Haltestelle
- Parkstraße
- Befahrfläche
- Scheller
- Historische Torwenddächer
- Bestandssatz
- Zaun
- Glasflächen begrünt
- Kalischer
- Grundstücksgrenze
- Planfeststellungsgrenze
- Master/Abgumpung
- Bepflanzung Neu
- Bauwerknummer

Nr.	Art der Änderung bzw. Ergänzung	Datum	Zeichen

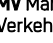

 MVB Verkehrsbetriebe Münster	08105 Münster Münstermannstr. 27 Tel. 0251 1465-0	Anlage: 12.2 Blatt: 1 Blatt												
	08105 Münster Münstermannstr. 27 Tel. 0251 1465-0	Plan-Nr.: GP-1.01-K007-												
Münster, den 01.09.2023	ger. pps. F. Demmich, ger. i. V. T. Wiesenhart													
Bearbeiterin im Auftrag der Rhein-Neckar-Verkehr GmbH Übersetzung 08105 Münster Münstermannstr. 27 Tel. 0251 1465-0	Fachplanung:	<table border="1"> <thead> <tr> <th>Proj.-Nr.</th> <th>Datum</th> <th>Verf.</th> </tr> </thead> <tbody> <tr> <td>01.09.2023</td> <td>01.09.2023</td> <td>WW</td> </tr> <tr> <td>01.09.2023</td> <td>01.09.2023</td> <td>WW</td> </tr> <tr> <td>01.09.2023</td> <td>01.09.2023</td> <td>WW</td> </tr> </tbody> </table>	Proj.-Nr.	Datum	Verf.	01.09.2023	01.09.2023	WW	01.09.2023	01.09.2023	WW	01.09.2023	01.09.2023	WW
Proj.-Nr.	Datum	Verf.												
01.09.2023	01.09.2023	WW												
01.09.2023	01.09.2023	WW												
01.09.2023	01.09.2023	WW												
Münster, den 01.09.2023, ger. i. A. K.-G. Lutz		Maßstab: 1:500												
Umbau und Kapazitätserweiterung Katerfel Bahnhof und Betriebshof Antrag auf Planfeststellung gem. § 8 AEG														
Lagenplan Betriebshof Bauwerksnummern	Größe: 891 / 1730													