


Lageplan
M 1:500

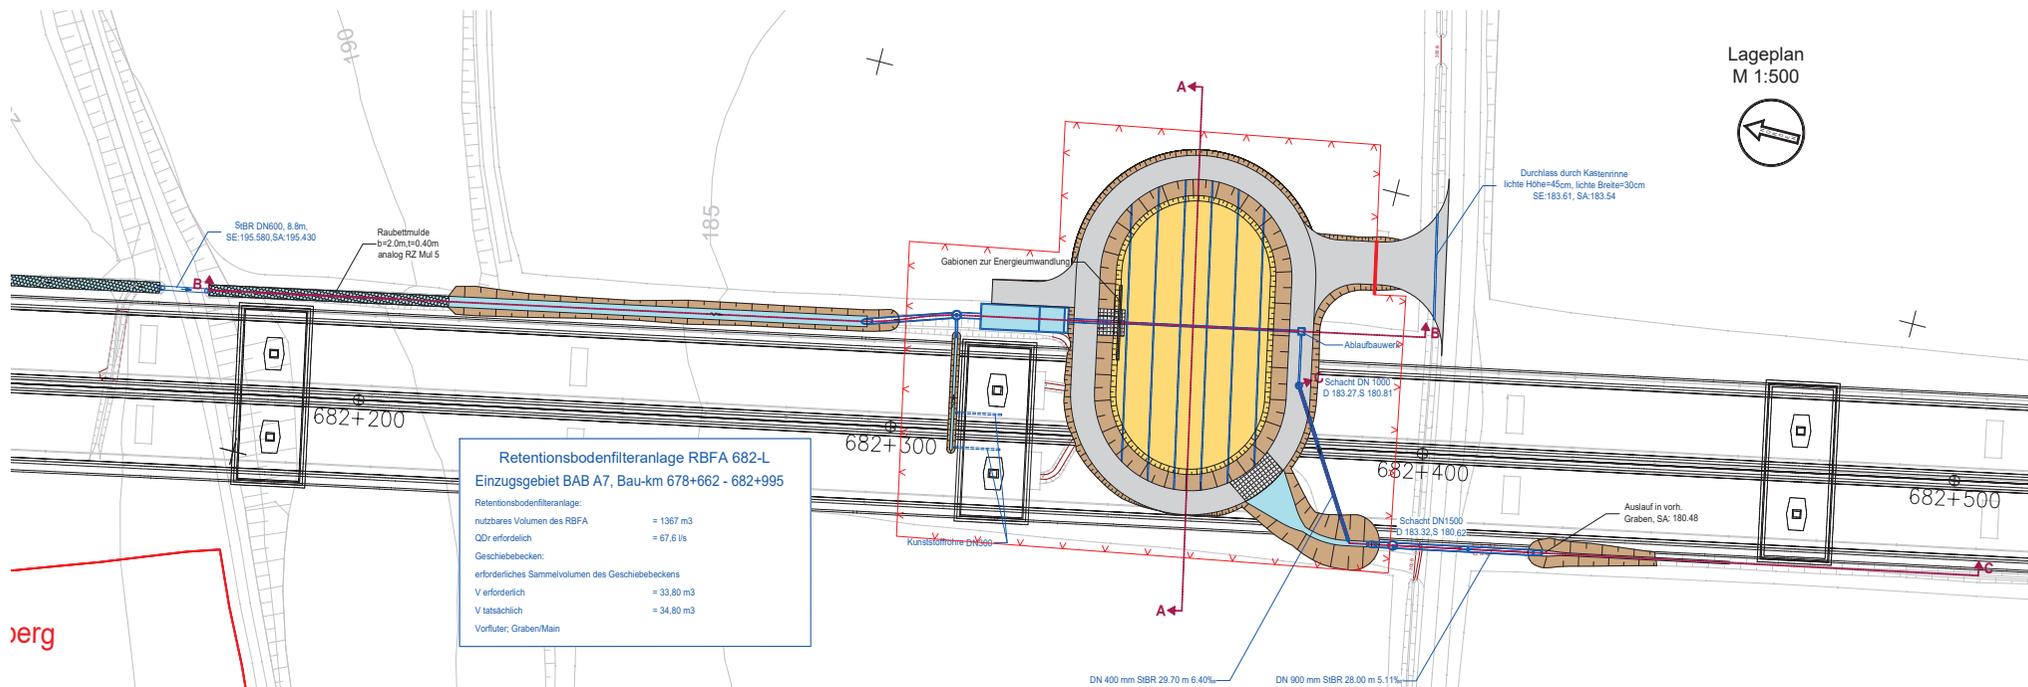


Retentionsbodenfilteranlage RBFA 682-L
Einzugsgebiet BAB A7, Bau-km 678+662 - 682+995

Retentionsbodenfilteranlage:
 nutzbares Volumen des RBFA = 1367 m³
 QDR erforderlich = 67,6 l/s

Geschiebebecken:
 erforderliches Sammelvolumen des Geschiebebeckens
 V erforderlich = 33,80 m³
 V tatsächlich = 34,80 m³

Vorfluter: Graben/Main

Schnitt A-A
M 1:200

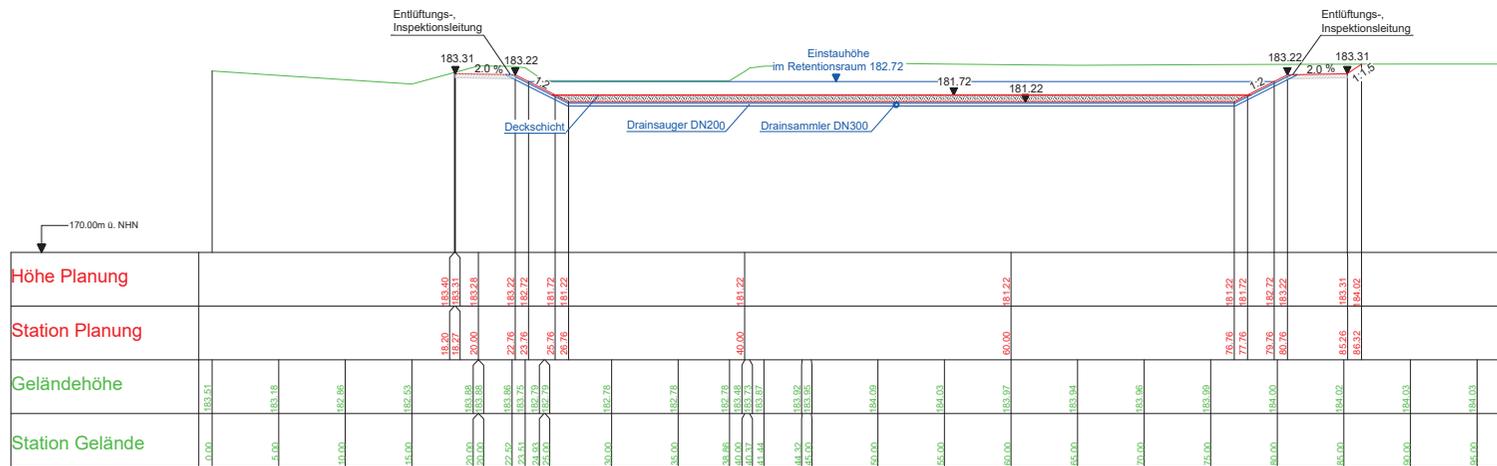

	0+00	0+50	1+00	1+50	2+00	2+50	3+00	3+50	4+00	4+50	5+00	5+50	6+00	6+50	7+00	7+50	8+00	8+50	9+00	9+50	10+00	
Höhe Planung	183.40	183.31	183.28	183.22	183.17	183.12	183.07	183.02	182.97	182.92	182.87	182.82	182.77	182.72	182.67	182.62	182.57	182.52	182.47	182.42	182.37	182.32
Station Planung	18.20	18.27	20.00	22.76	23.76	25.76	26.76	28.76	30.00	32.00	34.00	36.00	38.00	40.00	42.00	44.00	46.00	48.00	50.00	52.00	54.00	56.00
Geländehöhe	183.51	183.18	182.86	183.66	183.96	184.26	184.56	184.86	185.16	185.46	185.76	186.06	186.36	186.66	186.96	187.26	187.56	187.86	188.16	188.46	188.76	189.06
Station Gelände	0.00	5.00	10.00	15.00	20.00	25.00	30.00	35.00	40.00	45.00	50.00	55.00	60.00	65.00	70.00	75.00	80.00	85.00	90.00	95.00	100.00	

Entwurfsbearbeitung:	bearbeitet: 06/2023 A. Dorokhov
Ingenieurbüro R. Göller GmbH Beständiger Ingenieur für Bauwesen BayKABau 90438 Kippenberg · Gleisstr. 13 Tel. 09115612127 · e-mail: info@r-goeller.de	gezeichnet: 06/2023 A. Dorokhov
	geprüft: 24.06.23 R. Göller
	Projekt-Nr.: 2020-09
	Nürnberg, 26.06.2023
	gez. R. Göller, Dipl.-Ing. (FH)

Die Autobahn Niederlassung Nordbayern Flaschenhofstraße 55, 90402 Nürnberg	bestellter: A111 Ballon
	geprüft: A11 Rudhardt
	PSP-Nr.: A.02248.00
	Datum: U_18_3_1_RBFA_682-L_Blat_1.pdf

3	Ergänzung Lageplan, Schnitt A-A	01.06.2023	A. Dorokhov
1	Ergänzung Lageplan	24.05.2022	A. Dorokhov
Nr.	Art der Änderung	Datum	Zeichen

Lagesystem	GK (4. Meridianstreifen) EPSG: 31468	Stand Kataster	05/2022
Höhensystem	DHHN02, Status 160	Bestandsvermessung	12/2016

FESTSTELLUNGSENTWURF

Die Autobahn GmbH des Bundes	Unterlage / Blatt-Nr.: 18.3/1 RBFA 682-L
Straße / Abschnitt-Nr. / Station: A7 / 300 / 0.618 bis 300 / 1.118	Lageplan, Schnitt A-A
PROJIS-Nr.:	Maßstab: 1 : 500, 1 : 200

BAB A7 Würzburg - Ulm Ersatzneubau Mainbrücke Marktbreit (BW 682a) Bau-km 681+600 bis 683+100	
Aufgestellt: 30.06.2023 Niederlassung Nordbayern Abteilung A1 Planung	Geprüft: 30.06.2023 Niederlassung Nordbayern Abteilung A1 Planung
I. A. gez. Rudhardt, Teamleiter	I. A. gez. Menschel, Abteilungsleiter
Festgestellt nach § 57 ff. FStRG mit Beschluss vom 03.04.2025 Nr. 32 - 4354.1-1-19 Würzburg, 03.04.2025 Regierung von Unterfranken gez. Hofmann Regierungsrätin	