
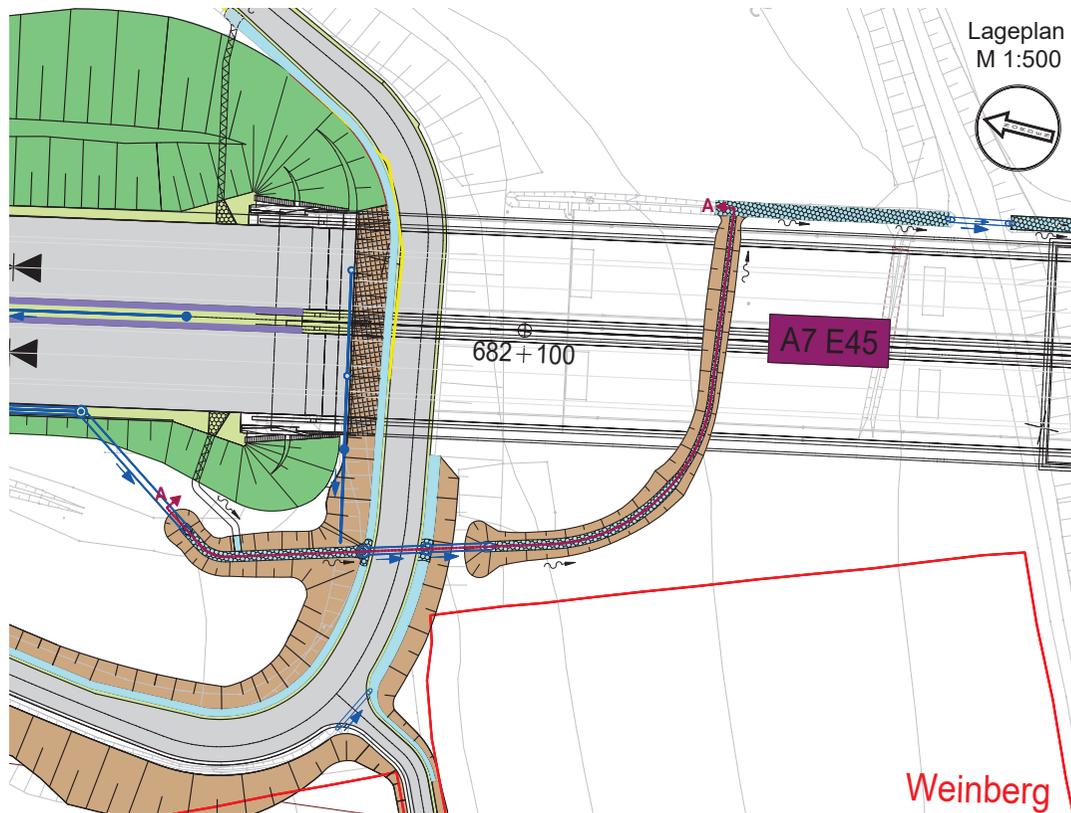


Schnitt A-A
M 1:200

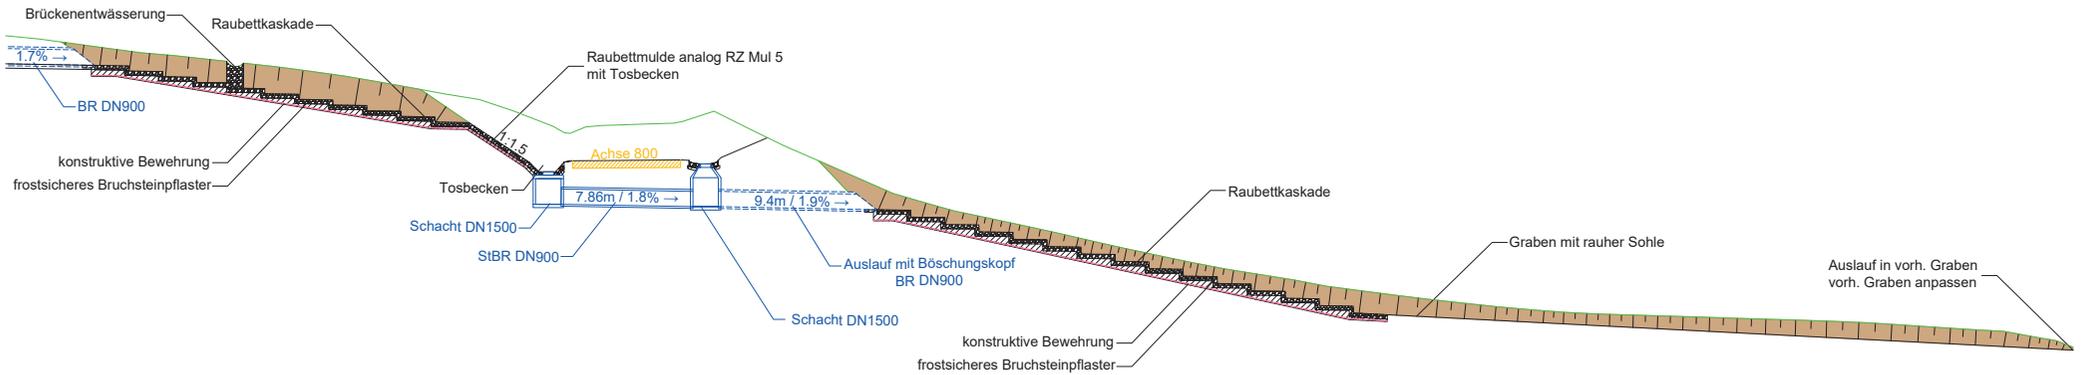

Entwurfsbearbeitung:		bearbeitet:	06/2023	A. Dorokhov
 Ingenieurbüro R. Göller GmbH Beratender Ingenieur für Bauwesen BaykaBau 90439 Nürnberg - Geiseseestr. 13 Tel. 0911/95 12 97 -0 - e-mail: info@ib-goeller.de		gezeichnet:	06/2023	A. Dorokhov
		geprüft:	26.06.23	R. Goller
		Projekt-Nr.:	2020-09	
		Nürnberg, 26.06.2023	gez. R. Goller, Dipl.-Ing (FH)	

 Die Autobahn Niederlassung Nordbayern Flaschenhofstraße 55, 90402 Nürnberg		bearbeitet:	A111	Ballon
		gezeichnet:	A111	Rudhardt
		PSP-Nr.:	A.02248.00	
		Daten:	U_18_3_4_Kaskaden_Nordseite.pdf	

3			
2			
1			
Nr.	Art der Änderung	Datum	Zeichen

Lagesystem	GK (4, Meridianstreifen) EPSG: 31468	Stand Kataster	05/2022
Höhensystem	DHHN92, Status 160	Bestandsvermessung	12/2016

FESTSTELLUNGSENTWURF

Die Autobahn GmbH des Bundes	Unterlage / Blatt-Nr.: 18.3/4 Kaskaden Nordseite
Straße / Abschnitt-Nr. / Station: A7 / 300 / 9.618 bis 300 / 11.118	Lageplan, Schnitt A-A
PROJIS-Nr.:	Maßstab: 1 : 500, 1 : 200

BAB A7 Würzburg - Ulm
Ersatzneubau Mainbrücke Marktbreit (BW 682a)
Bau-km 681+600 bis 683+100

Aufgestellt: 30.06.2023 Niederlassung Nordbayern Abteilung A1 Planung	Geprüft: 30.06.2023 Niederlassung Nordbayern Abteilung A1 Planung
..... I. A. gez. Rudhardt, Teamleiter I. A. gez. Maiwald, Abteilungsleiter

Festgestellt nach §§ 17 ff. FStRG mit Beschluss vom 03.04.2025
Nr. 32 - 4354-1-19
Würzburg, 03.04.2025
Regierung von Unterfranken
gez.
Hofmann
Regierungspräsident