

Zeichenerklärung

Planung

- Einschnittböschung
- Mulde mit Fließrichtung
- Bankett
- Fahrbahn mit Fahrfstreifenaufteilung
- Mittelstreifen mit Achse
- Fahrbahn mit Fahrfstreifenaufteilung
- Bankett
- Dammböschung
- Entwässerungsgraben
- Wirtschaftsweg bituminös befestigt
- Wirtschaftsweg wassergebunden/geschottert
- Wirtschaftsweg unbefestigt / Grünweg

Sonstiges

- Baufeldgrenze
- Betongleichwand gem. RPS
- Stützmauer
- Renaturierung/ bestandsorientierte Wiederherstellung
- Zaun
- Abbruch/Rückbau von Sparten/Gebäuden etc.
- Taktkeller BA1 / BA2
- prov. Baustraßen/Radweg, asphaltiert, Rückbau nach Fertigstellung

Entwässerung

- vorhanden
- geplant
- Provisorium
- Kontrollschacht
- Rohrdurchlass mit Böschungskopf
- Fließrichtung

Versorgungseinrichtungen

- vorhanden
- geplant
- BAB-Kabelanlagen
- prov. BAB-Kabelanlagen
- E-Freileitung 20kV
- NERGie-Leitung (erdverlegt)
- LKW Kitzingen Gasleitung
- Telekom Fernmeldekabel
- Abwasserzweckverband Ochsenfurt Druckleitung

Schutzgebiete Natur, Landschaft, Wasser

- Biotopeflächen
- Hecke - Wald
- festgesetzte Überschwemmungsbereichsgrenze
- Nutzungsgrenzen Weinberg
- Biotopechutzzaun
- Bodenreiskmal
- Landkreisgrenze
- Gemeinde-/Gemarkungsgrenze
- Flurstücksgrenze

Regelungsverzeichnis


4.5 Nr. im Regelungsverzeichnis

Straßennetz

- A7 E45 Bundesautobahn
- S1-271 Staatsstraße

Verwaltung

- Landkreisgrenze
- Gemeinde-/Gemarkungsgrenze
- Flurstücksgrenze

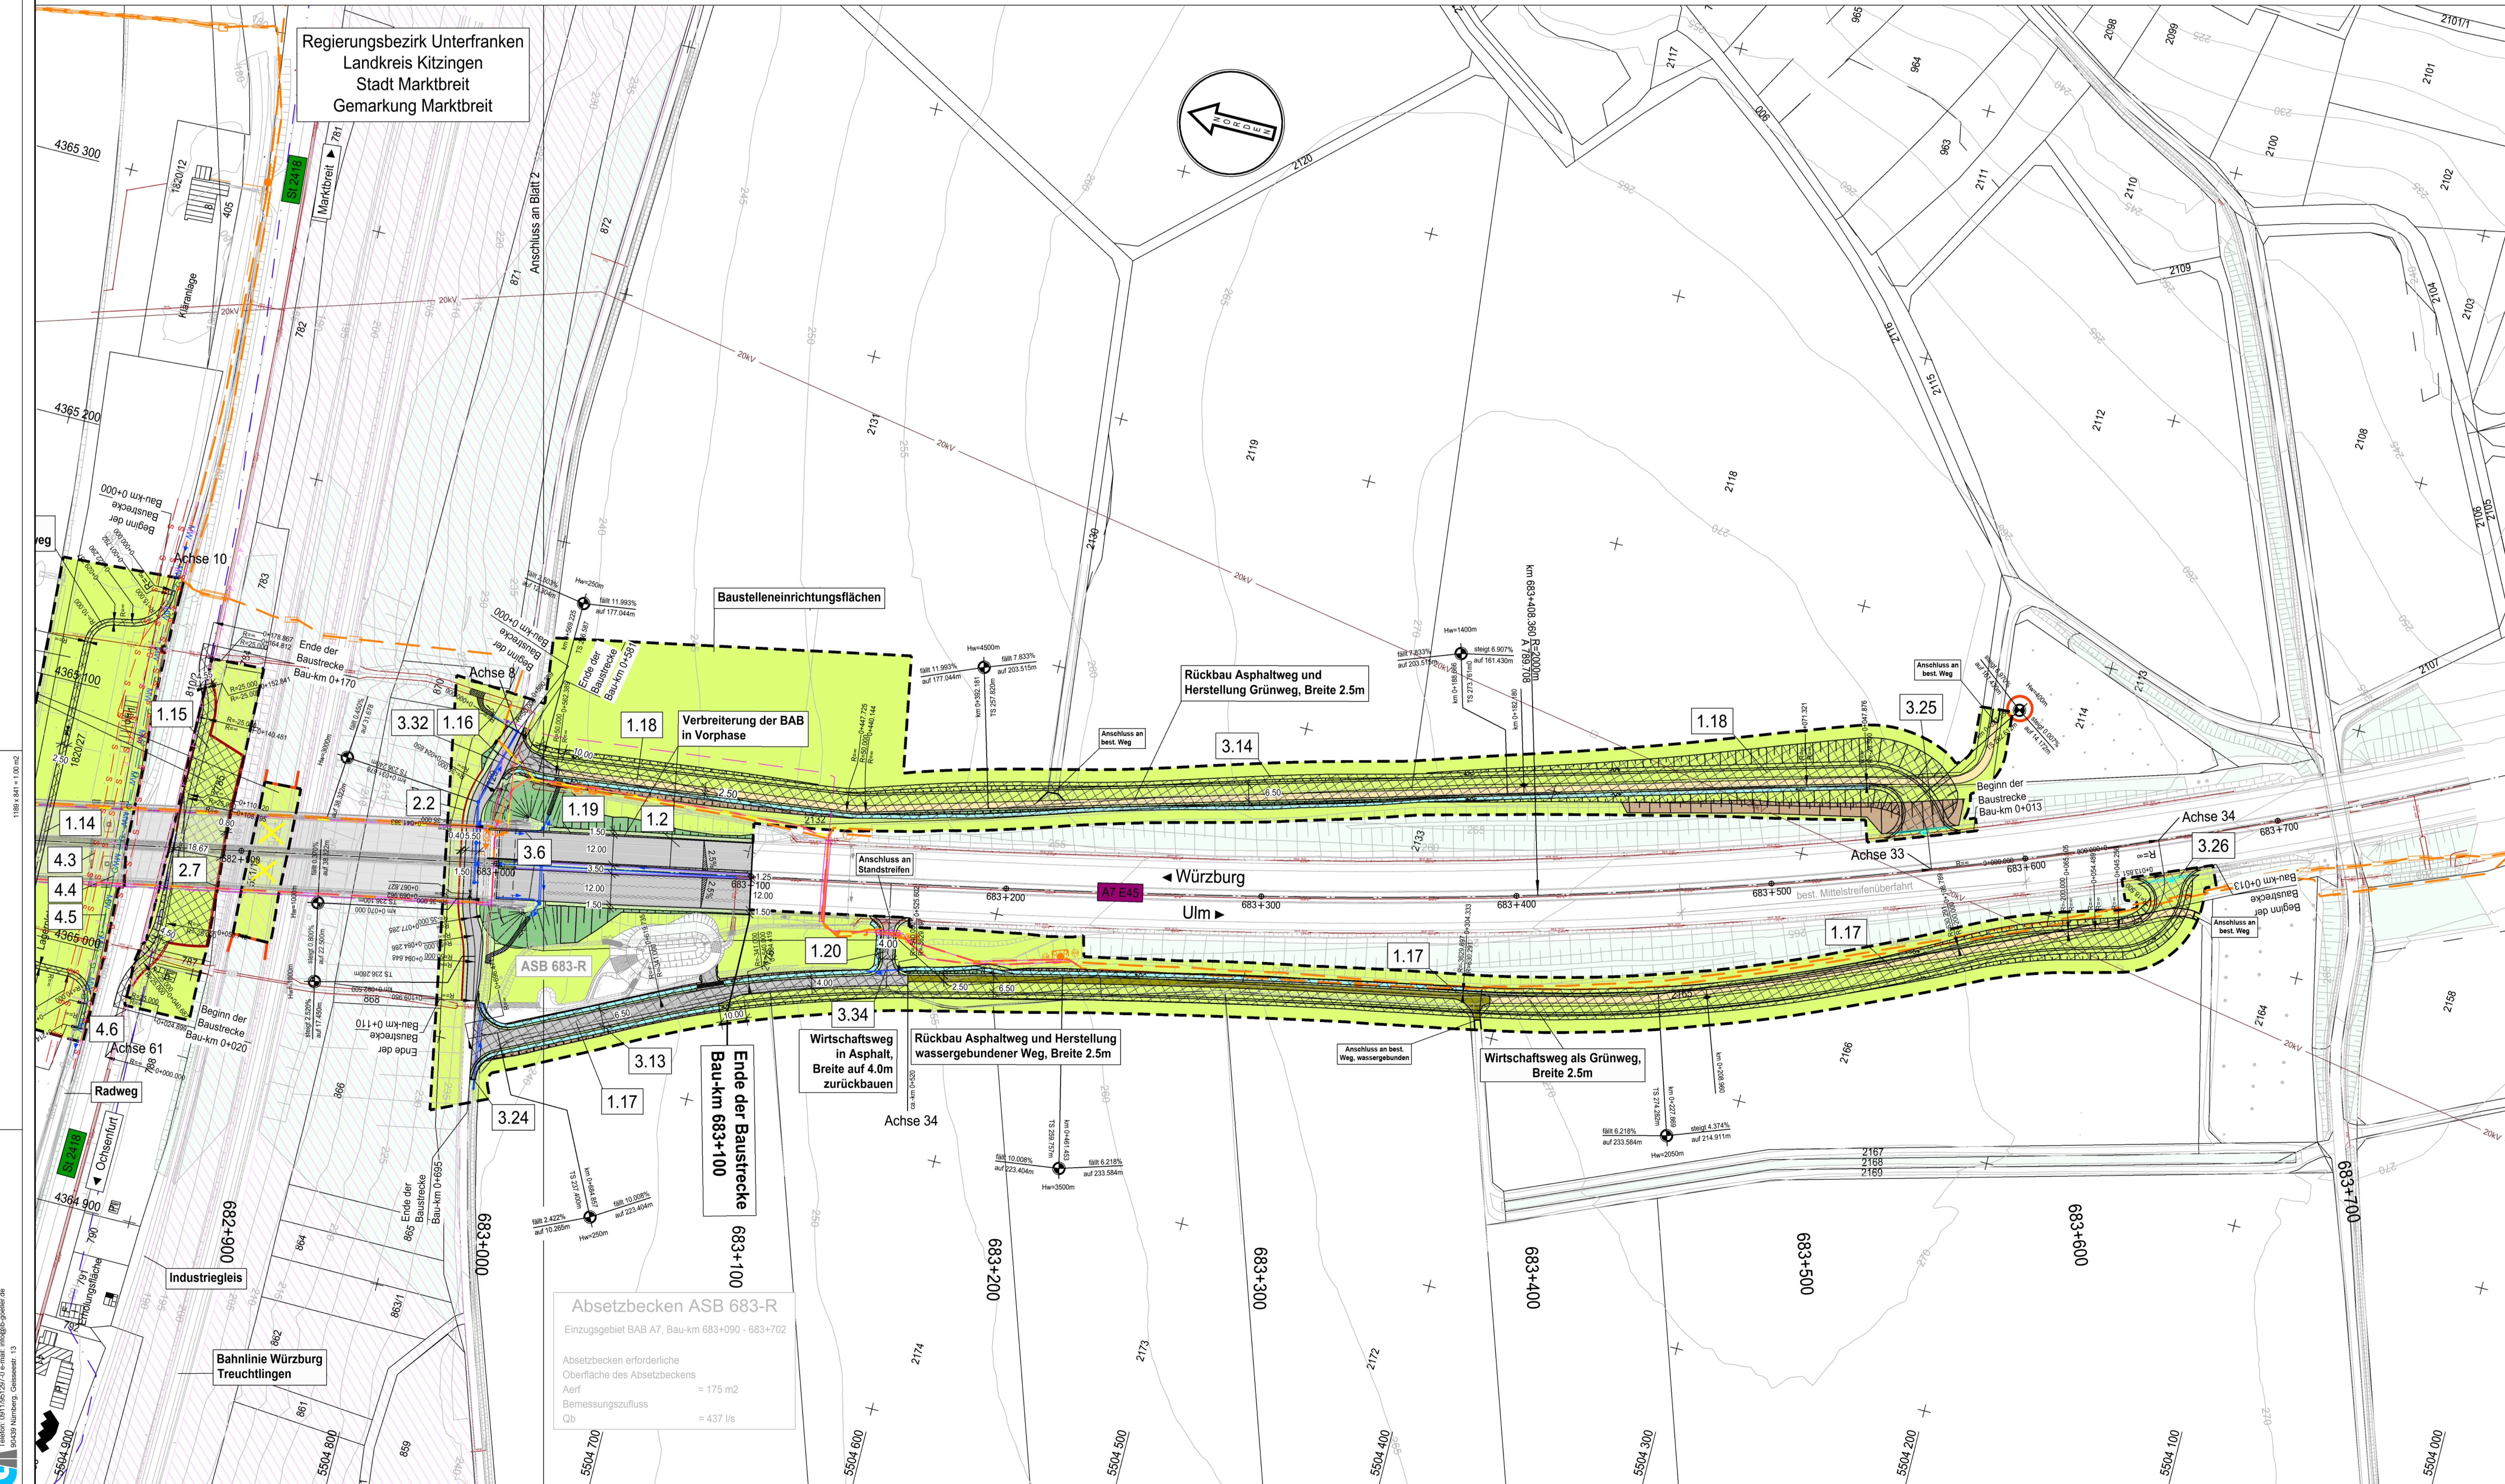

| | | | |
|--|--|---|--|
| Entwurfsbearbeitung: | | bearbeitet: 06/2023 A. Dorschow | |
| Ingenieurbüro R. Göller GmbH | | gezeichnet: 06/2023 A. Dorschow / L. Jung | |
| 90439 Nürnberg - Gleissestr. 13 | | geprüft: 08/2023 R. Göller | |
| Tel. 091160 12 97-0 e-mail: info@igb-goller.de | | Projekt-Nr.: 2020-09 | |
| | | Nürnberg, 28.06.2023 | |
| | | gez. R. Göller, Dipl.-Ing. (FH) | |
| bearbeitet: A111 Balton | | gezeichnet: A111 Ruchardt | |
| geprüft: A111 Ruchardt | | PSP-Nr.: A.02248.00 | |
| Datum: A_3_3_Lageplan_Blit_3.pdf | | | |
| Lagesystem: GK (4 Meridianstreifen) EPSG | | Datum: 05/2022 | |
| Höhensystem: DHHN92, Status: 160 | | Messung: 12/2016 | |
| FESTSTELLUNGSENTWURF | | | |
| Die Autobahn GmbH des Bundes | | Unterlage / Blatt-Nr.: 5 / 3 | |
| Straße / Abschnitt-Nr. / Station: A7 1309 / 9.618 bis 300 / 11.118 | | Lageplan | |
| PROJIS-Nr.: | | Bau-km 682+900 bis 683+700 | |
| | | Maßstab: 1 : 1000 | |
| Aufgestellt: 30.06.2023 | | Geprüft: 30.06.2023 | |
| Niederlassung Nordbayern | | Niederlassung Nordbayern | |
| Abteilung A1 Planung | | Abteilung A1 Planung | |
| i.A. Ruchardt, Teamleiter | | i.A. Balton, Teamleiter | |