


# Erschütterungstechnische Untersuchung Stadtwerke München GmbH Tram Münchner Norden

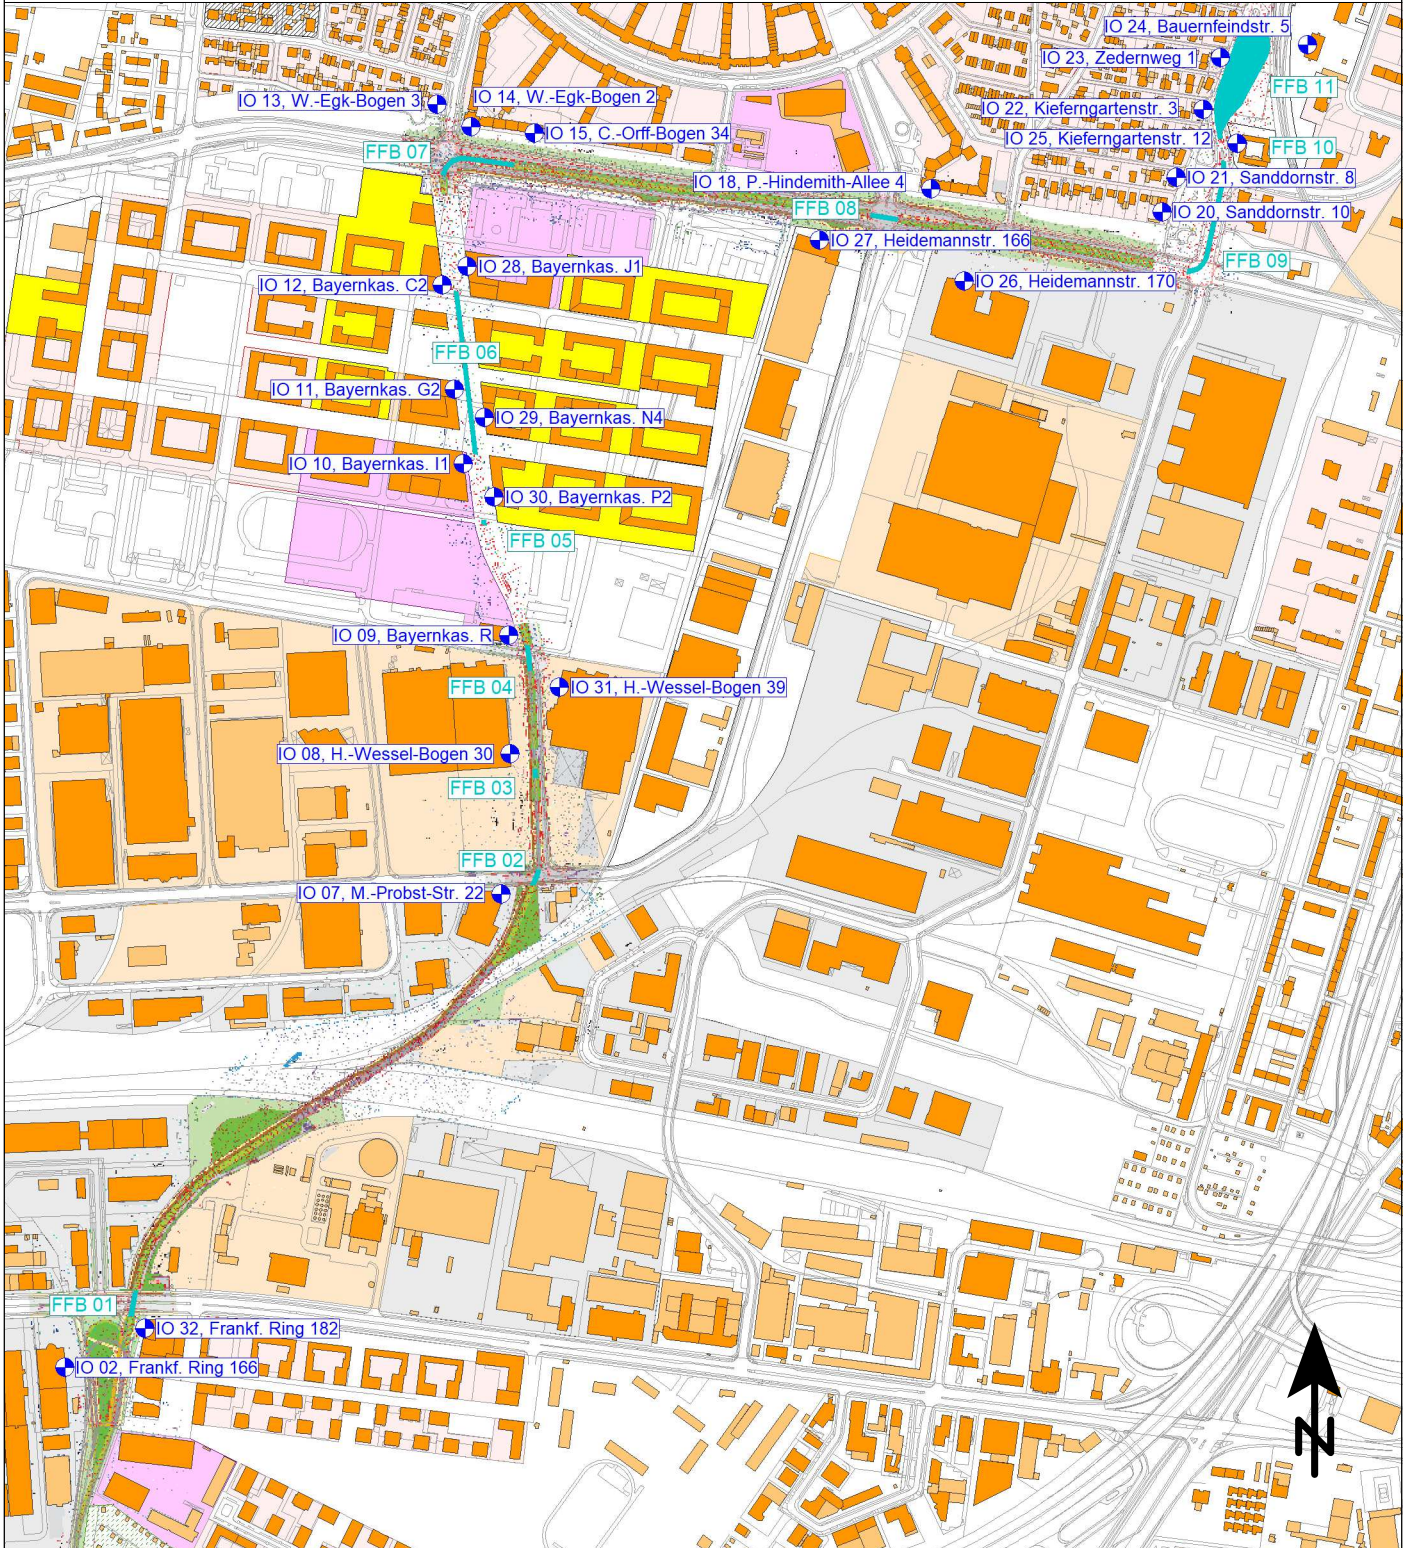

- Hauptgebäude
- Nebengebäude
- Immissionsorte
- Bauzonen
- Gewerbegebiete / Industriegebiete
- Urbane Gebiete
- Allgemeine und Reine Wohngebiete
- Schulen
- Sondergebiete

Übersichtslageplan, Baulärm, Betonbau

Maßstab: 1:10000  
Bearbeitungsstand: 05/2023  
Projekt: 2021 1294

**Tektur A**    **Anlage 1.3 A**

**Auftraggeber:**

Stadtwerke München GmbH  
Emmy-Noether-Straße 2

80992 München

**Auftragnehmer:**

**em plan**  
Planung + Beratung  
im Immissionsschutz

Westheimer Straße 22  
86356 Neusäß  
0821/455 179 0  
info@em-plan.com