


# Erschütterungstechnische Untersuchung Stadtwerke München GmbH Tram Münchner Norden

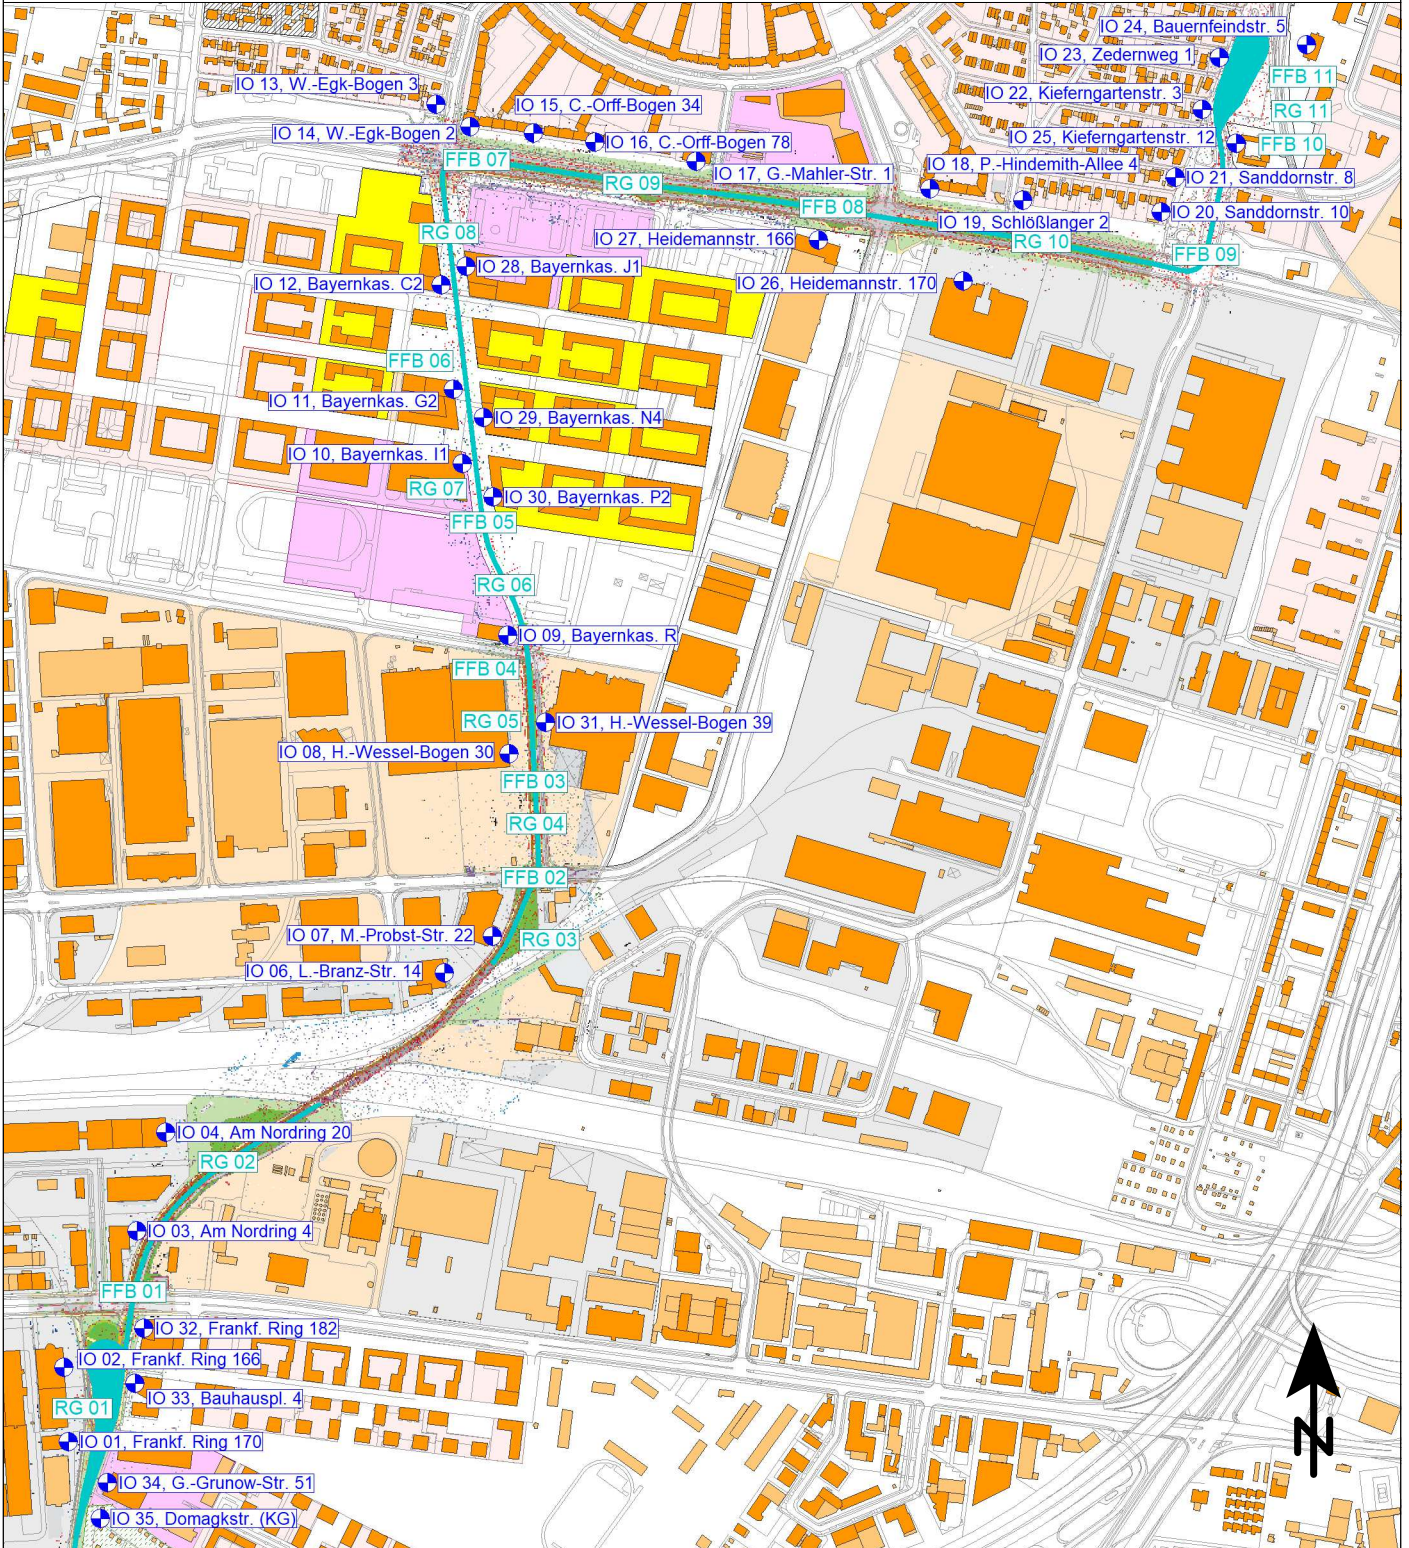

- Hauptgebäude
- Nebengebäude
- Immissionsorte
- Bauzonen
- Gewerbegebiete / Industriegebiete
- Urbane Gebiete
- Allgemeine und Reine Wohngebiete
- Schulen
- Sondergebiete

Übersichtslageplan, Baulärm, Gleisbau

Maßstab: 1:10000  
 Bearbeitungsstand: 05/2023  
 Projekt: 2021 1294

**Tektur A    Anlage 1.4 A**

**Auftraggeber:**  
 Stadtwerke München GmbH  
 Emmy-Noether-Straße 2  
 80992 München

**Auftragnehmer:**  
  
 Planung + Beratung  
 im Immissionsschutz  
 Westheimer Straße 22  
 86356 Neusäß  
 0821/455 179 0  
 info@em-plan.com