


Erschütterungstechnische Untersuchung Stadtwerke München GmbH Tram Münchner Norden

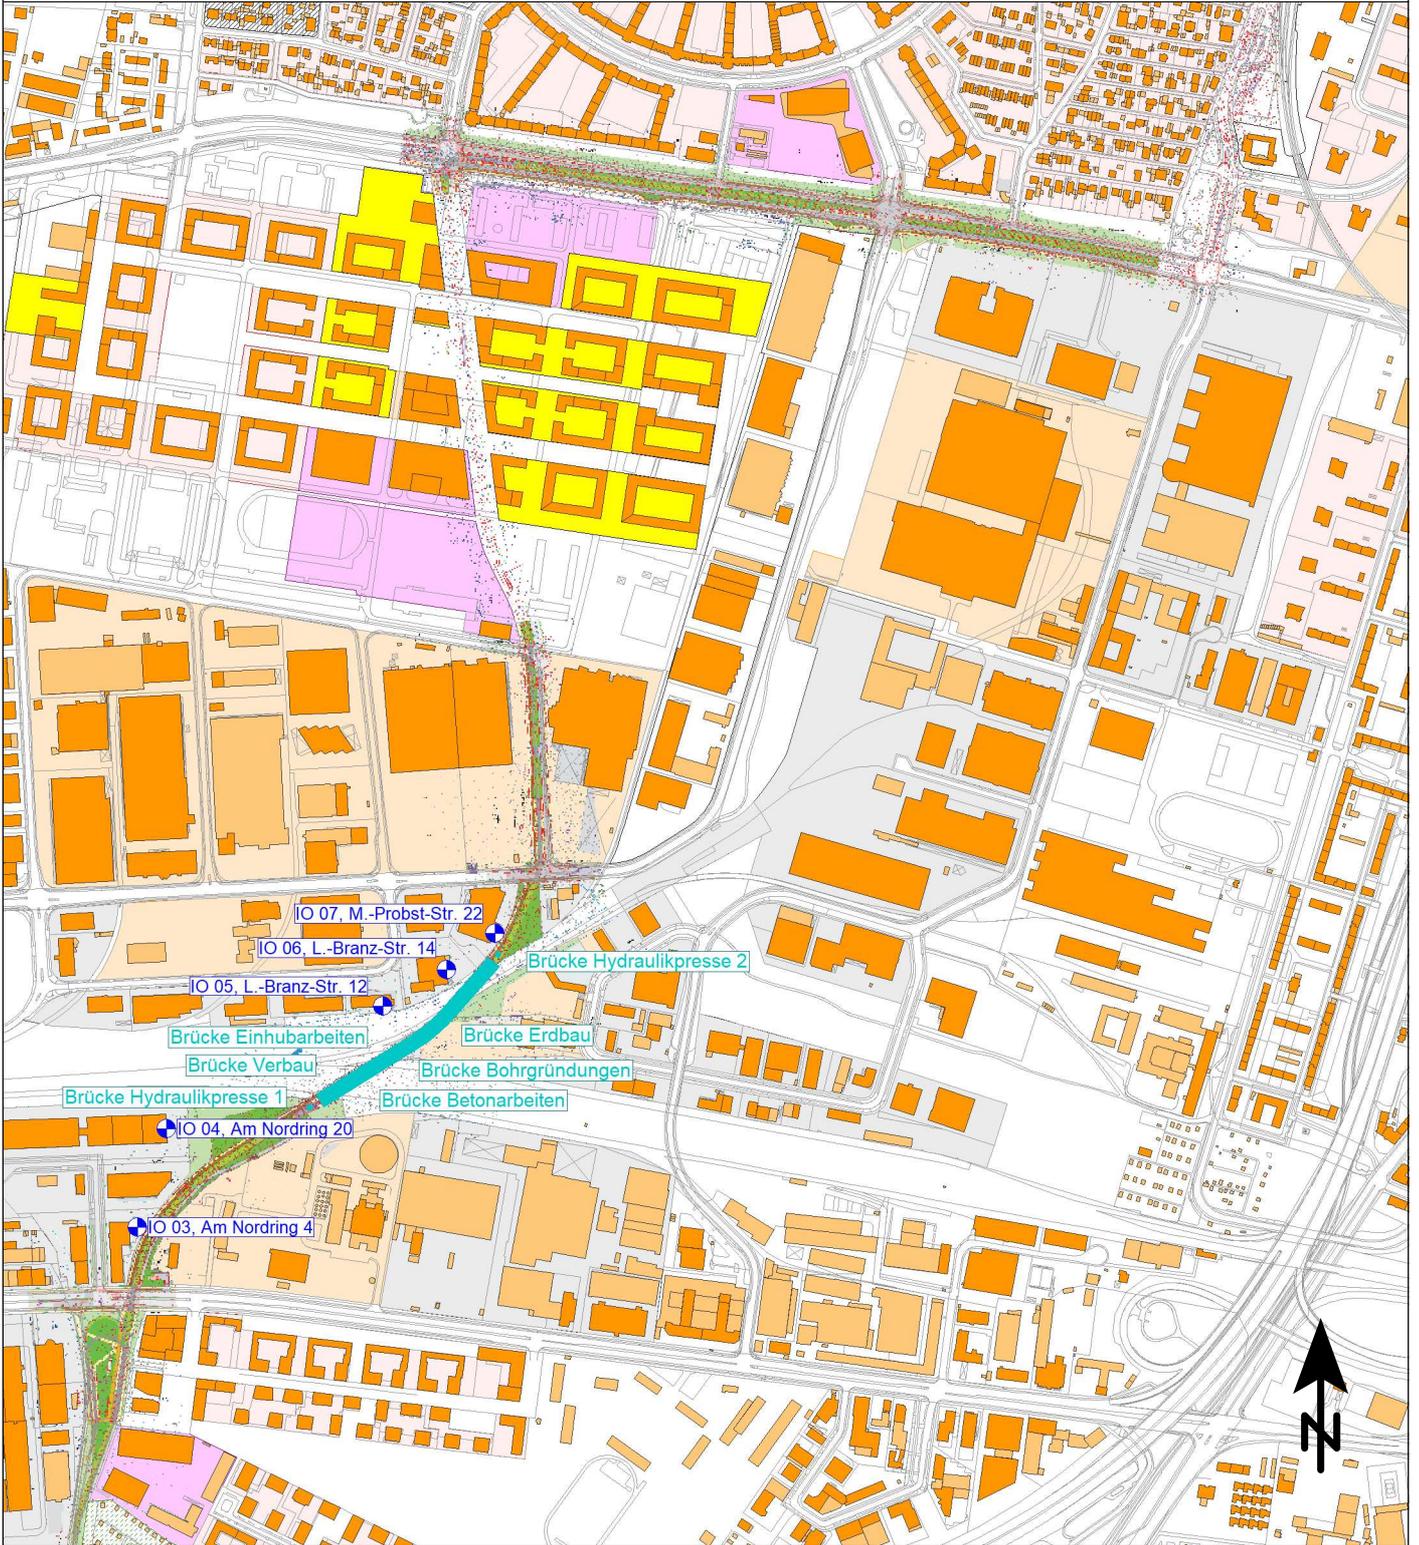

- Hauptgebäude
- Nebengebäude
- Immissionsorte
- Bauzonen
- Gewerbegebiete / Industriegebiete
- Urbane Gebiete
- Allgemeine und Reine Wohngebiete
- Schulen
- Sondergebiete

Übersichtslageplan, Baulärm, Brückenbau

Maßstab: 1:10000
 Bearbeitungsstand: 05/2023
 Projekt: 2021 1294

Tektur A **Anlage 1.6 A**

Auftraggeber:

 Stadtwerke München GmbH
 Emmy-Noether-Straße 2

 80992 München

Auftragnehmer:
em plan
Planung + Beratung
 im Immissionsschutz
 Westheimer Straße 22
 86356 Neusäß
 0821/455 179 0
 info@em-plan.com