


Erschütterungstechnische Untersuchung Stadtwerke München GmbH Tram Münchner Norden

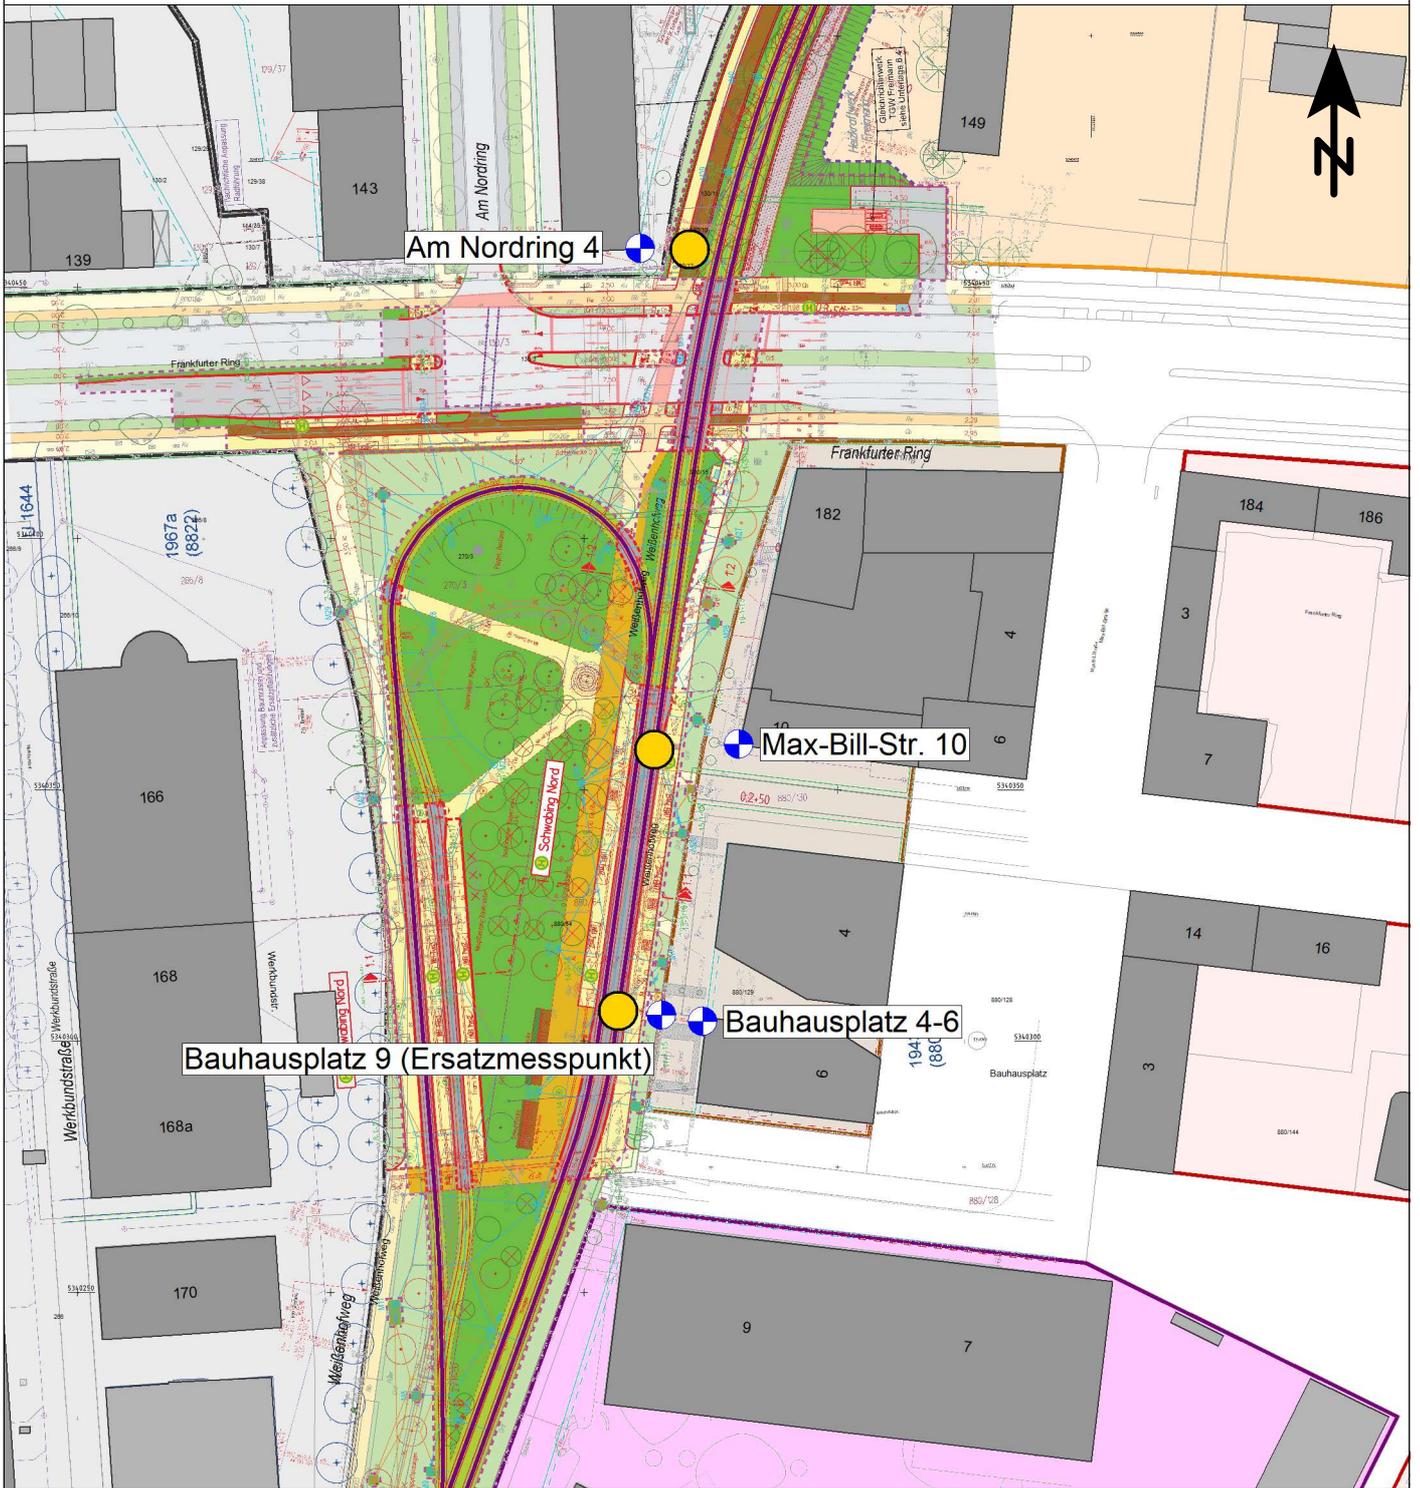

Zeichenerklärung

	Hauptgebäude		Gewerbegebiete
	Nebengebäude		Kerngebiete
	Ersatzanregung		Schulen
	Messpunkt		Allgemeine Wohngebiete
	Schiene im Planfall		Sondergebiete

Übersichtslageplan, Messpunkte Bereich Schwabing Nord

Maßstab: 1:1500
 Bearbeitungsstand: 05/2023
 Projekt: 2023 1294

Tektur A **Anlage 1.1 A**

Auftraggeber:

Stadtwerke München GmbH
 Emmy-Noether-Straße 2
 80992 München

Auftragnehmer:

em plan
 Planung + Beratung
 im Immissionsschutz
 Westheimer Straße 22
 86356 Neusäß
 0821/455 179 0
 info@em-plan.com