









Erschütterungstechnische Untersuchung Stadtwerke München GmbH Tram Münchner Norden

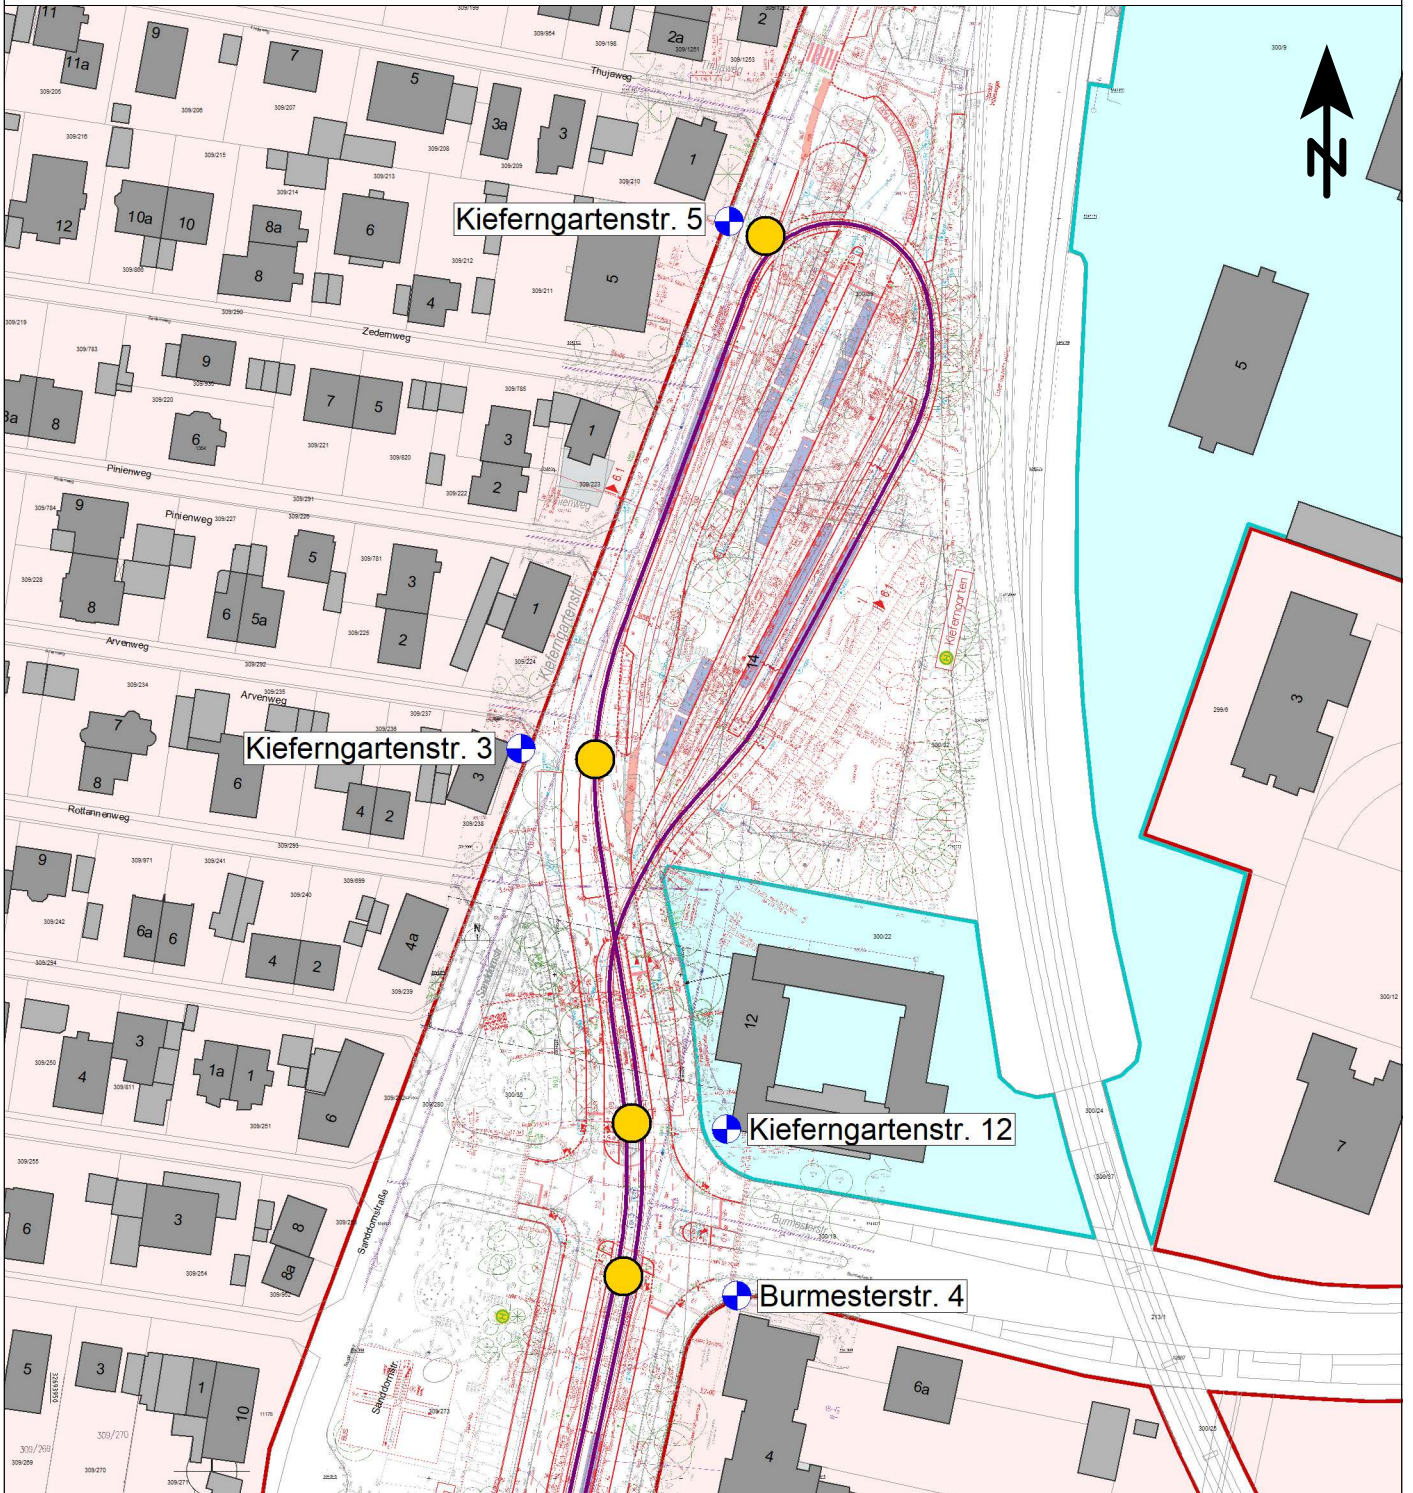

Zeichenerklärung

-  Hauptgebäude
-  Nebengebäude
-  Ersatzanregung
-  Messpunkt
-  Schiene im Planfall
-  Allgemeine Wohngebiete
-  Gemeinbedarfsflächen

Übersichtslageplan, Messpunkte Bereich Kieferngartenstraße

Maßstab: 1:1500
 Bearbeitungsstand: 05/2023
 Projekt: 2023 1294

Tektur A **Anlage 1.3 A**

Auftraggeber:

Stadtwerke München GmbH
 Emmy-Noether-Straße 2

80992 München

Auftragnehmer:

em plan
 Planung + Beratung
 im Immissionsschutz

Westheimer Straße 22
 86356 Neusäß
 0821/455 179 0
 info@em-plan.com