


Erschütterungstechnische Untersuchung Stadtwerke München GmbH Tram Münchner Norden

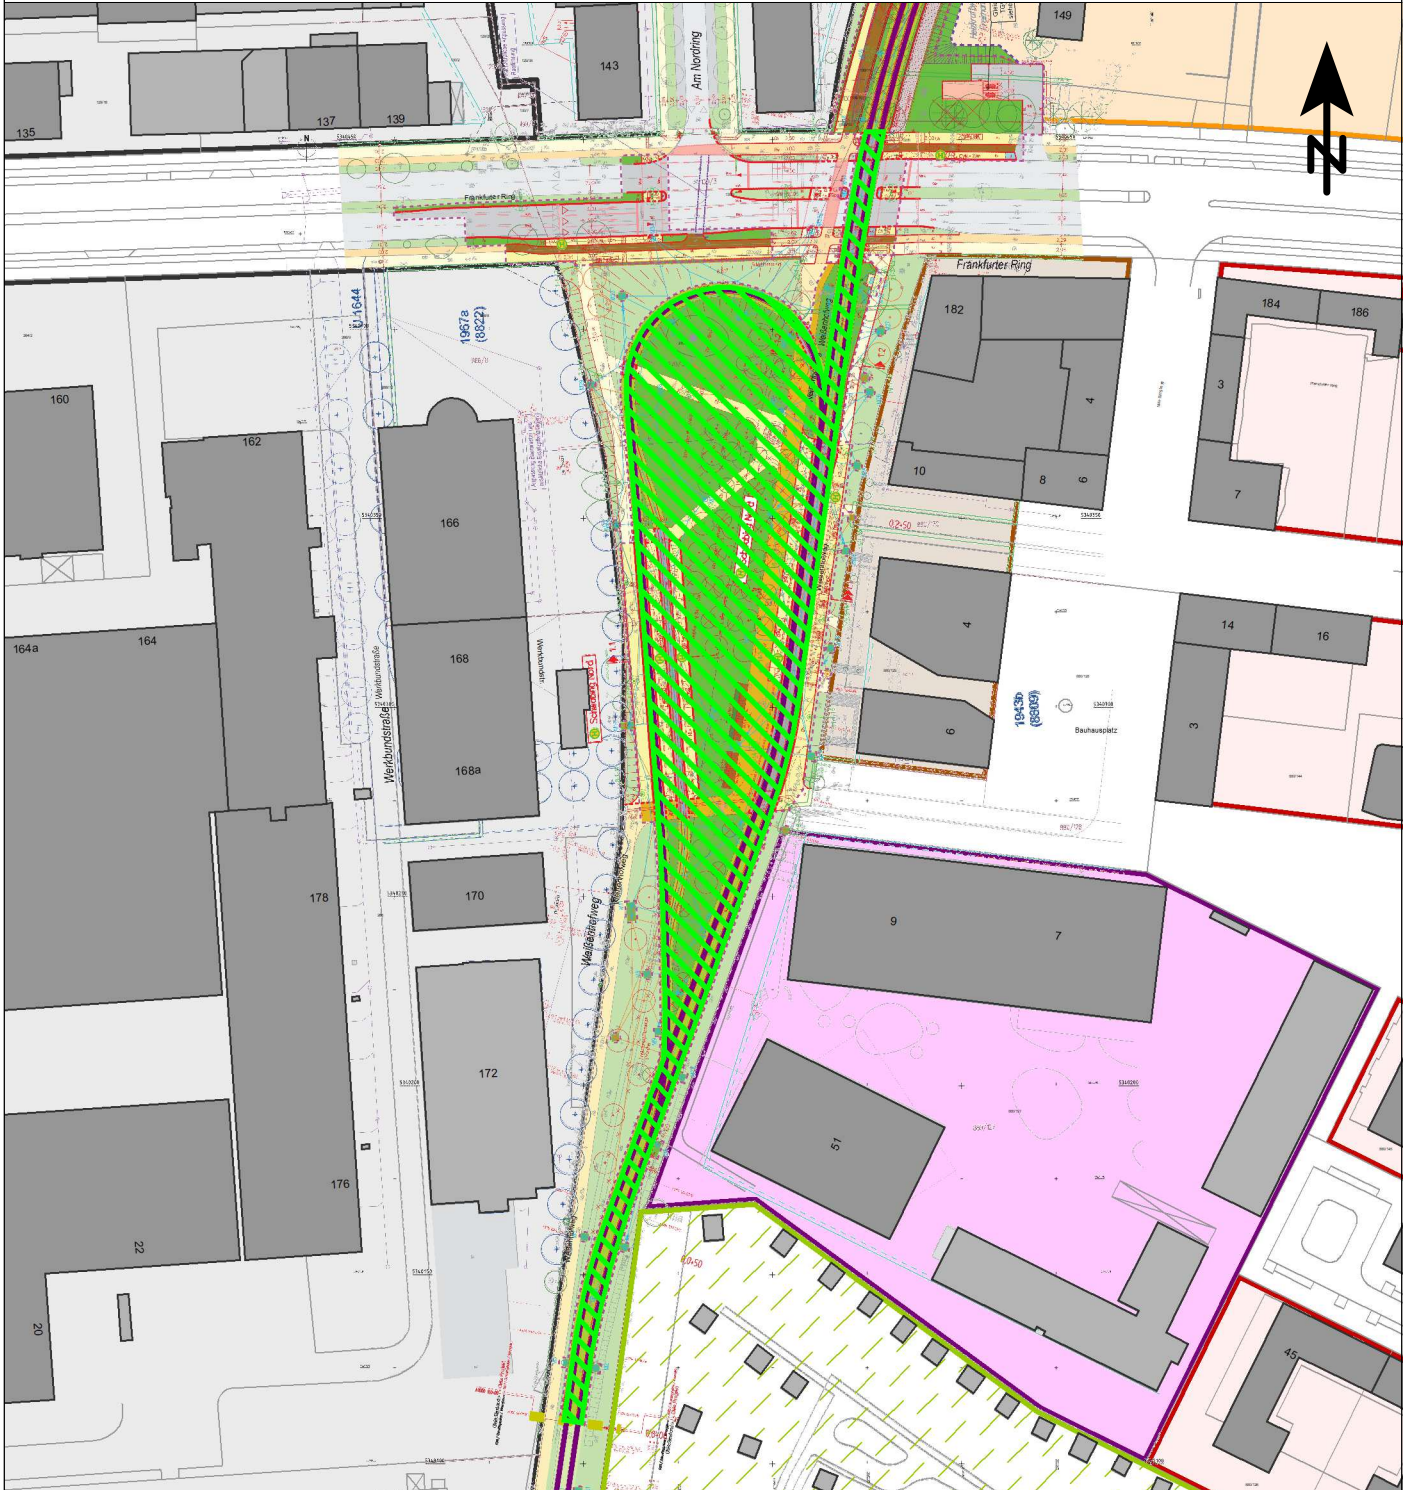

Zeichenerklärung

- | | |
|---|--|
|  Hauptgebäude |  Gewerbegebiete |
|  Nebengebäude |  Kerngebiete |
|  Schiene im Planfall |  Schulen |
|  erschütterungsmindernde Maßnahmen |  Allgemeine Wohngebiete |
| |  Sondergebiete |
| |  Kleingartengebiete |

Übersichtslageplan, Maßnahmenempfehlung Bereich Schwabing Nord

Maßstab: 1:2000
Bearbeitungsstand: 05/2023
Projekt: 2023 1294

Tektur A **Anlage 2.1 A**

Auftraggeber:

Stadtwerke München GmbH
Emmy-Noether-Straße 2

80992 München

Auftragnehmer:

em plan
Planung + Beratung
im Immissionsschutz

Westheimer Straße 22
86356 Neusäß
0821/455 179 0
info@em-plan.com