


Erschütterungstechnische Untersuchung Stadtwerke München GmbH Tram Münchner Norden

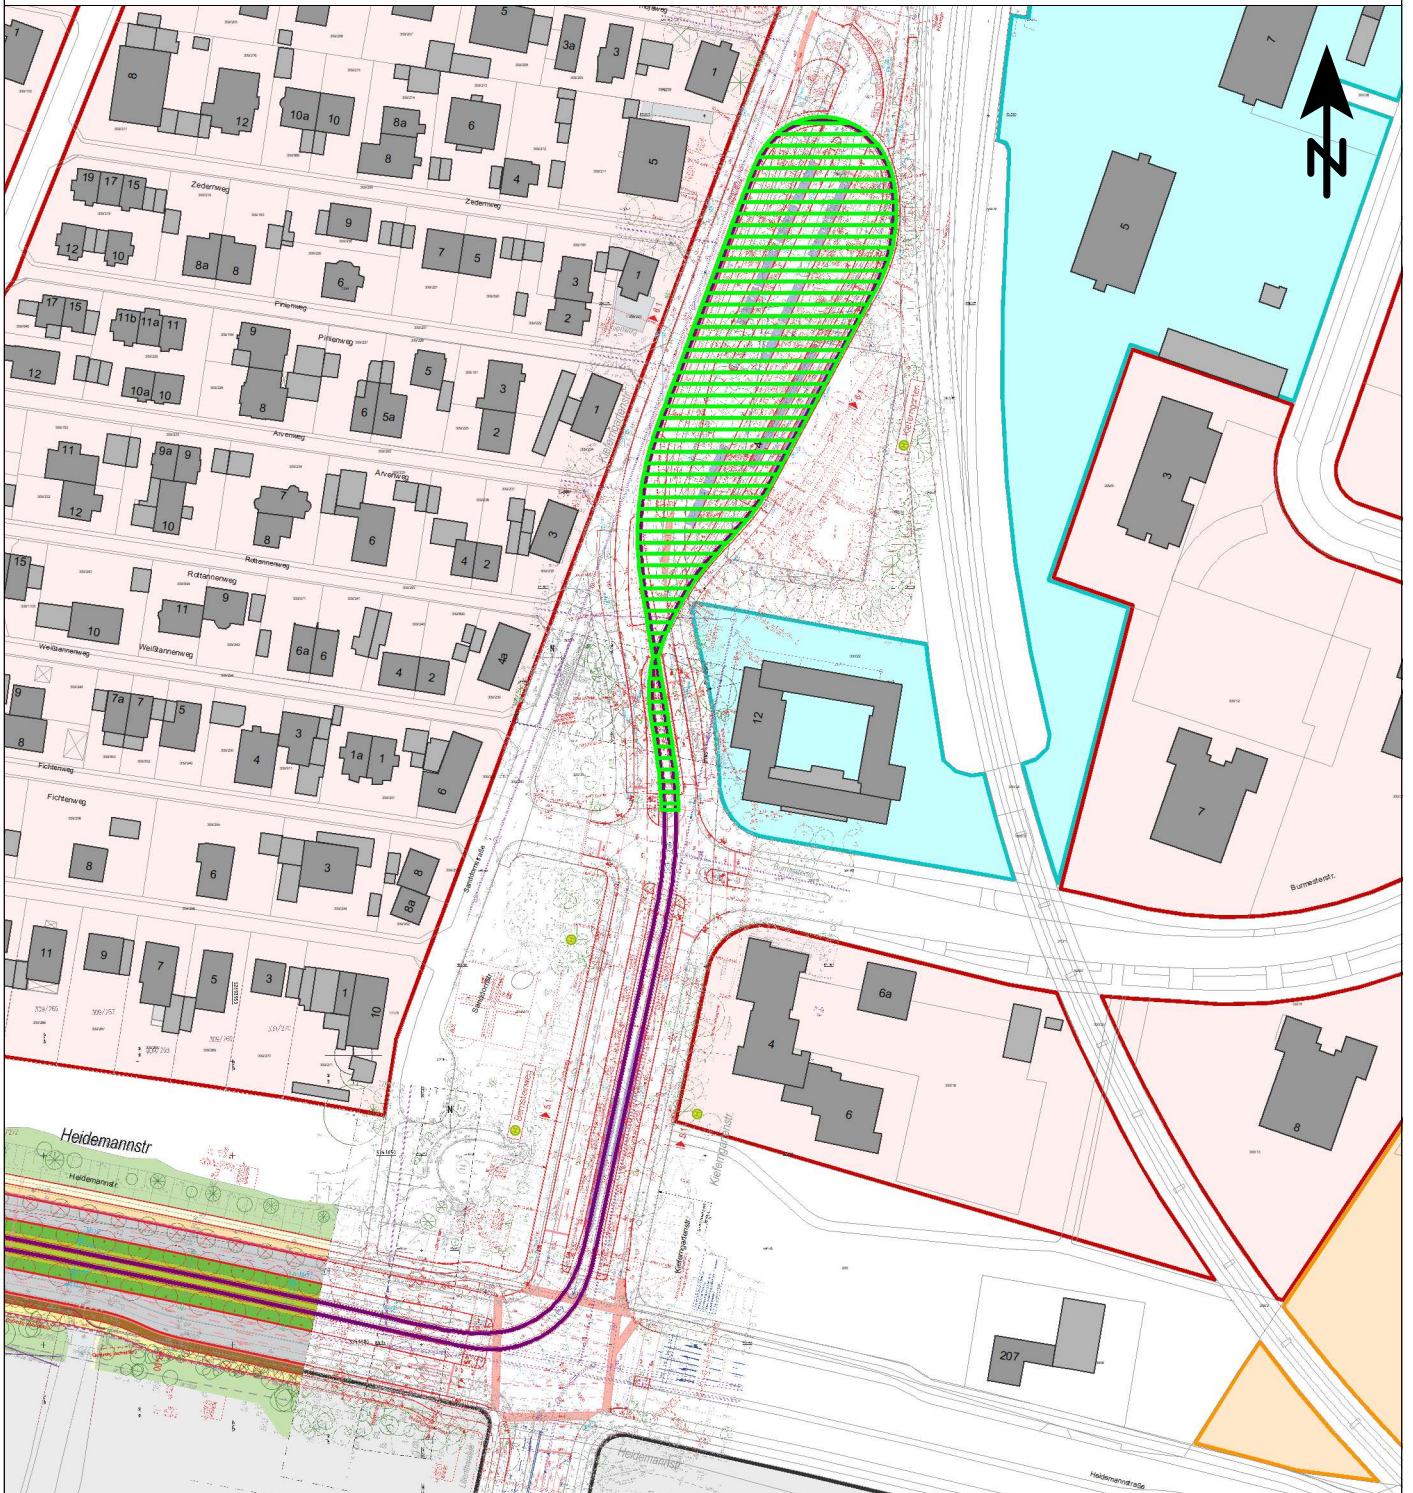

Zeichenerklärung

- Hauptgebäude
- Nebengebäude
- Schiene im Planfall
- erschütterungsmindernde Maßnahmen
- Allgemeine Wohngebiete
- Gemeinbedarfsflächen
- Gewerbegebiete
- Sondergebiete

Übersichtslageplan, Maßnahmenempfehlung Bereich Heidemannstraße/Kieferngartenstraße

Maßstab: 1:2000
Bearbeitungsstand: 05/2023
Projekt: 2023 1294

Tektur A **Anlage 2.2 A**

Auftraggeber:

Stadtwerke München GmbH
Emmy-Noether-Straße 2

80992 München

Auftragnehmer:

em plan
Planung + Beratung
im Immissionsschutz

Westheimer Straße 22
86356 Neusäß
0821/455 179 0
info@em-plan.com