



- Zeichenerklärung**
- Hauptgebäude
 - Nebengebäude
 - Gebäude mit Anspruch auf Lärmschutz
 - Anfangsmarkierung
 - Fassadenpunkt mit Nachtpegel
 - Konflikt-Fassadenpunkt mit Nachtpegel
 - Fassade mit Grenzwertüberschreitung
 - Lärmschutzwand
 - Schiene Planfall
 - Schulen
 - Mischgebiete/Kerngebiete
 - Wohngebiete
 - Industriegebiete
 - Gewerbegebiete
 - Urbane Gebiete
 - Sondergebiete
 - Gemeinbedarfslflächen
 - Kleingartengebiete

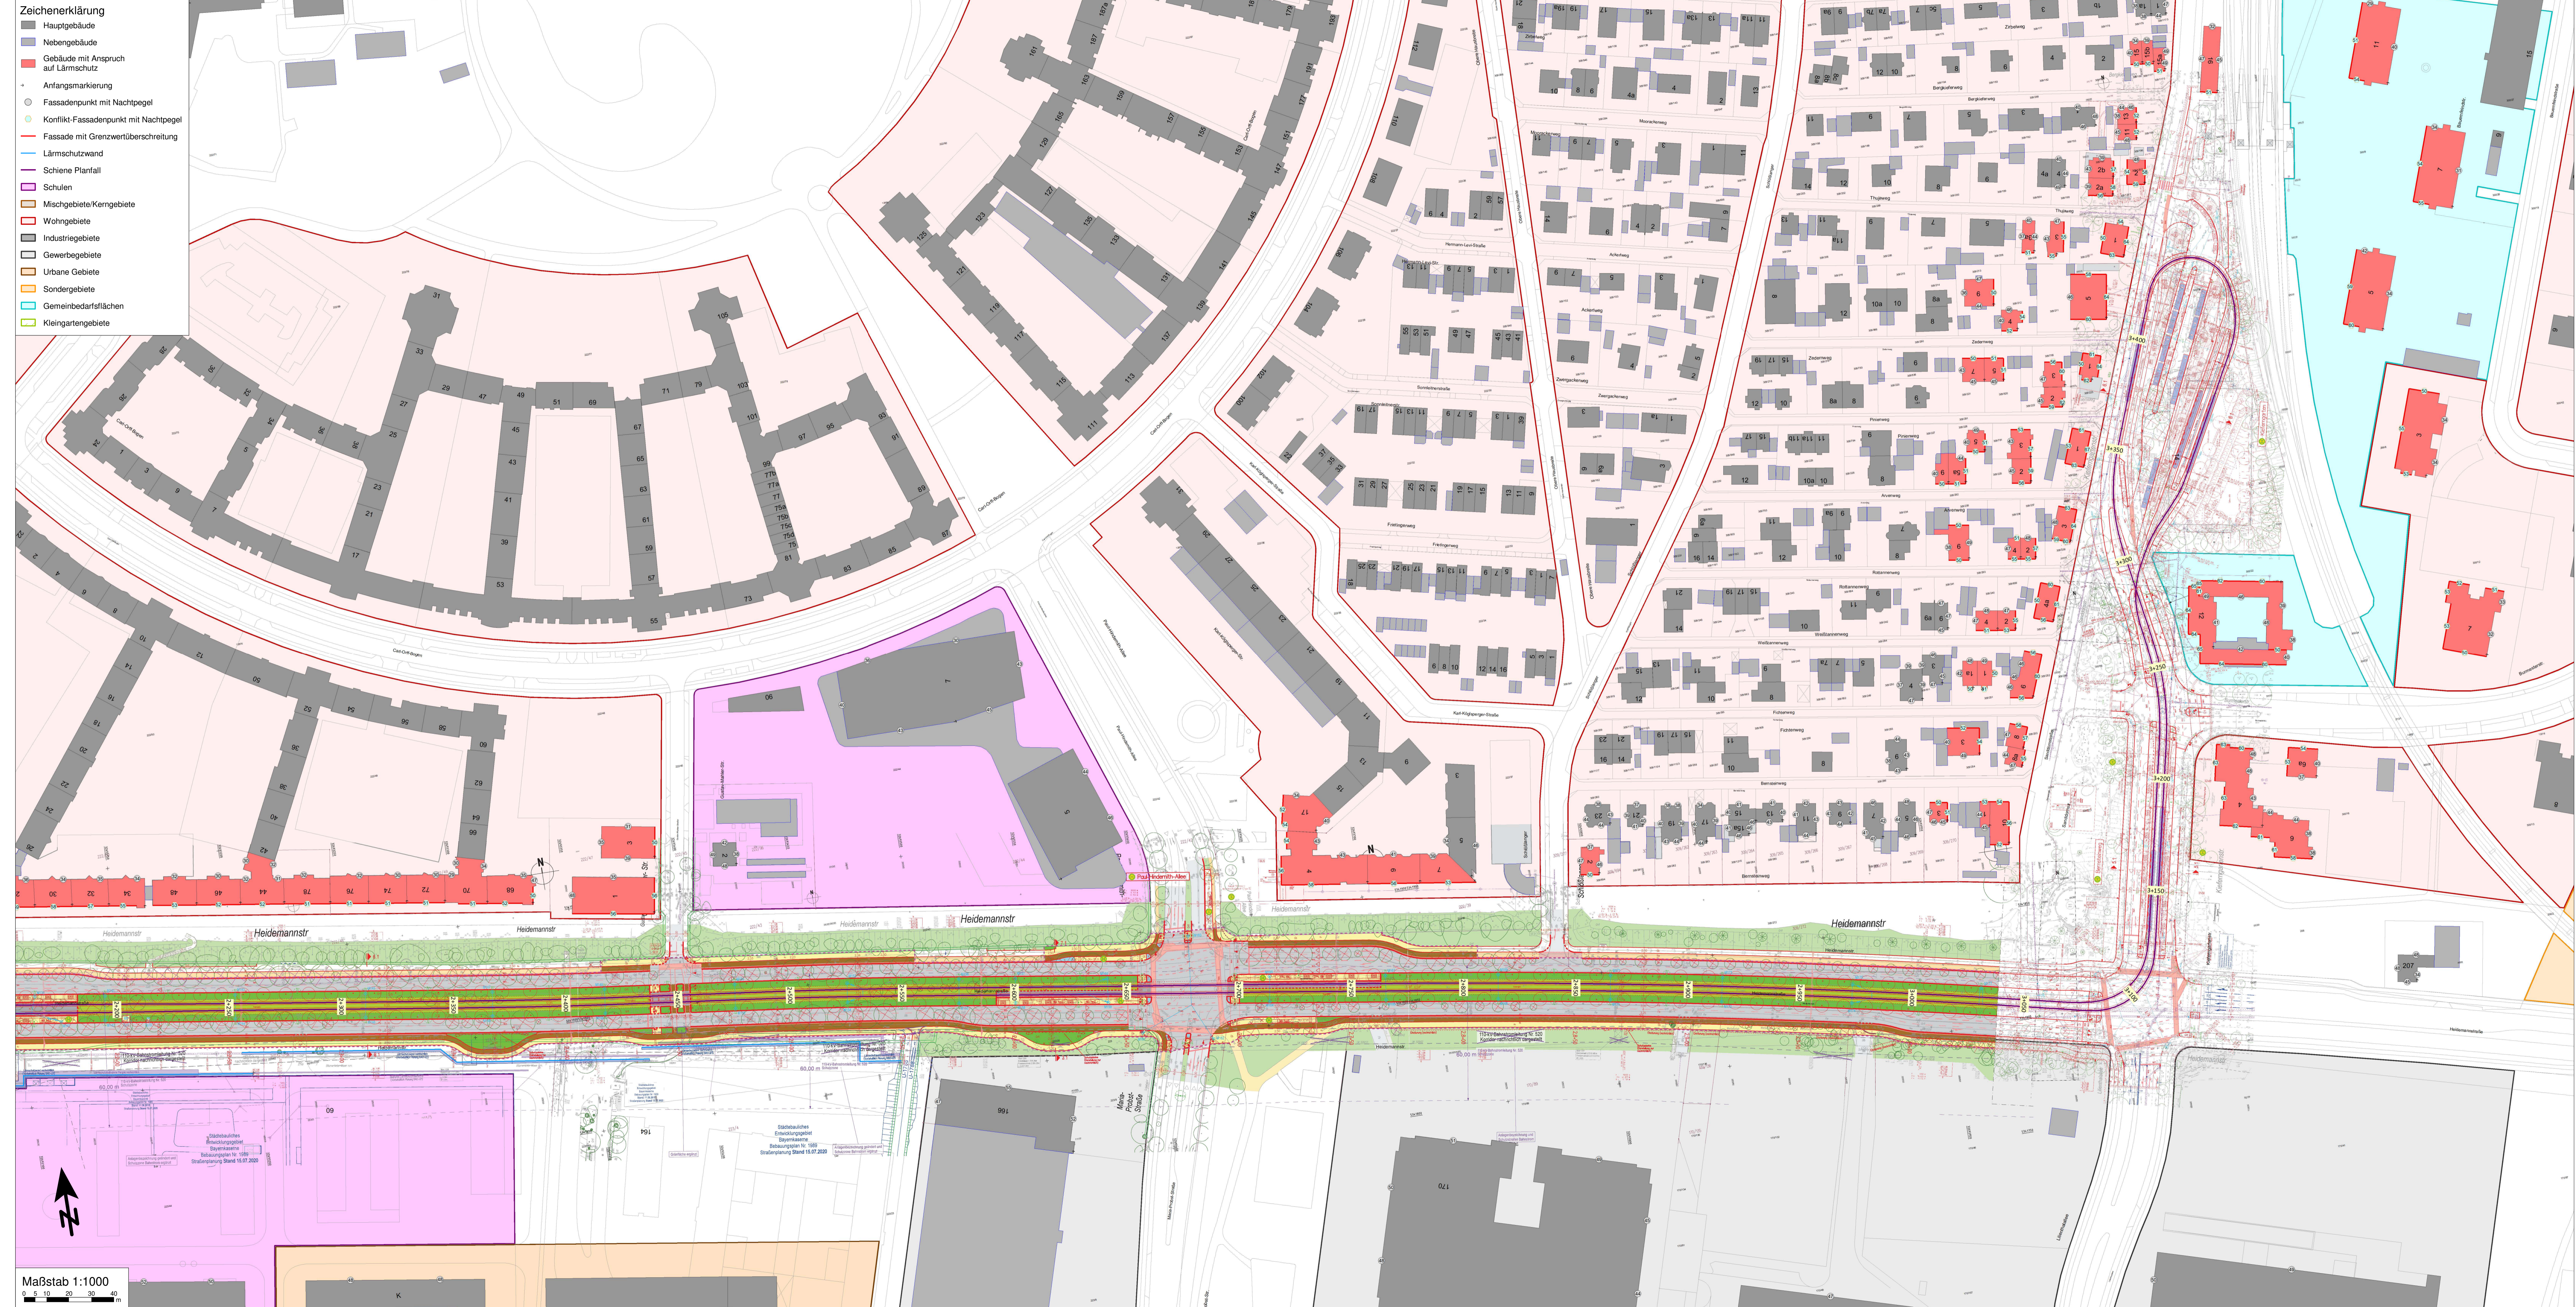

Maßstab 1:1000
 0 5 10 20 30 40 m

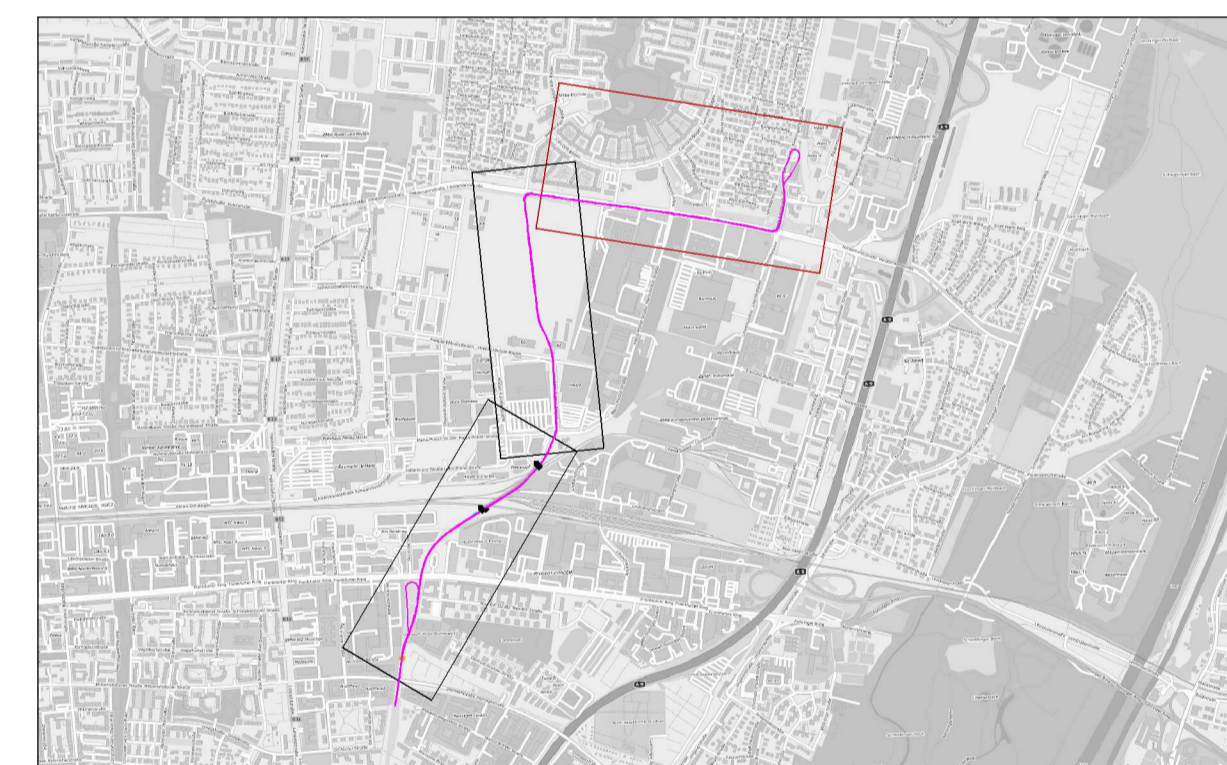

Status:	P	Datum:	24.05.2023	Plan-Nr.:	x x x 1,3 2 A
---------	---	--------	------------	-----------	---------------

Ausgubg, den **emplan** Weihenher Straße 22
 86356 Neusäß
 München, den **SW/M** Stadwerke München GmbH
 Resort Mobilis - Verkehrsinfrastruktur
 Planung

Tram Münchner Norden
 Abschnitt 3, Bayernkasernen - Kieferngartenstraße

Planbezeichnung:	Lageplan zum Schallschutz	Schiene PF 2035	Nacht
Höhenbezugssystem	---	---	---
Lagebezugssystem	---	---	---
Bestand			
Vorplanung			
Entwurfsplanung			
Genehmigungsplanung			
Ausführungsplanung			
Nr.	Bearbeitet	Datum	Änderung
A	1B em plan - ME	02.05.2023	Tektur A