


- Zeichenerklärung**
- Hauptgebäude
 - Nebengebäude
 - Gebäude mit Anspruch auf Lärmschutz
 - + Anfangsmarkierung
 - Fassadenpunkt mit Taggegel
 - Konflikt-Fassadenpunkt mit Taggegel
 - Fassade mit Grenzwertüberschreitung
 - Straße Planfall
 - Straße Nullfall
 - Lichtsignalanlage
 - Schulen
 - Mischgebiete/Kerngebiete
 - Wohngebiete
 - Industriegebiete
 - Gewerbegebiete
 - Urbane Gebiete
 - Sondergebiete
 - Gemeinbedarfsflächen
 - Kleingartengebiete

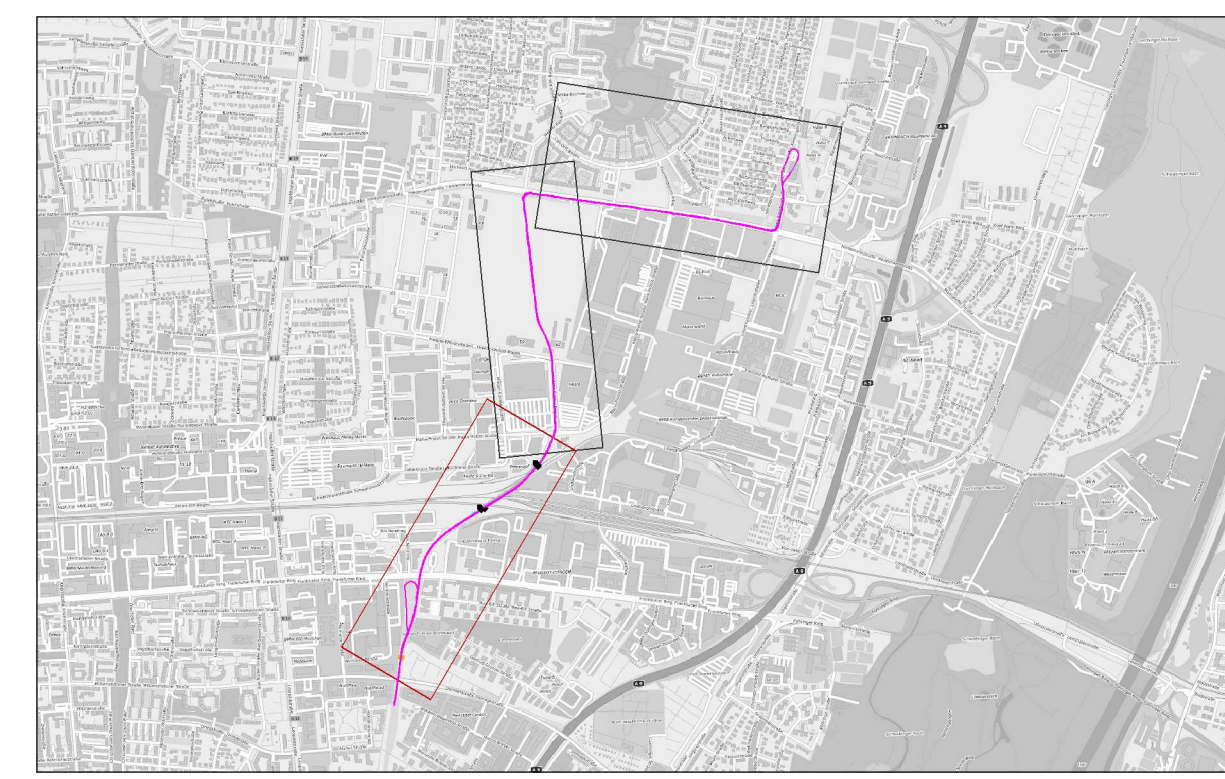

Status: P Datum: 23.05.2023 Plan-Nr.: x x x 2.1 1 A

Augsburg, den München, den i. A. Projekt:	Westheimer Straße 22 80335 Neuss Tel.: 0821/455179-0 Fax: 0821/455179-16
Stadtwerke München GmbH Resort Mobilität - Verkehrsinfrastruktur Planung	

Tram München Norden

Abschnitt 1, Schwabing-Nord - Maria-Probst-Straße

Planbezeichnung:	Lageplan zum Schallschutz	Straße	PF 2035	Tag
Höhen Bezugssystem	---			
Lage Bezugssystem	---			
Bestand				
Vorplanung				
Entwurfsplanung				
Genehmigungsplanung				
Ausführungsplanung				
Nr.	Bearbeitet	Datum	Änderung	
A	IB em plan - ME	02.05.2023	Tektur A	

Maßstab 1:1000
 0 5 10 20 30 40 m