



- Zeichenerklärung**
- Hauptgebäude
  - Nebengebäude
  - Gebäude mit Anspruch auf Lärmschutz
  - Anfangsmarkierung
  - Fassadenpunkt mit Tagpegel
  - Konflikt-Fassadenpunkt mit Tagpegel
  - Fassade mit Grenzüberschreitung
  - Lärmschutzwand
  - Straße Planfall
  - Straße Nullfall
  - Lichtsignalanlage
  - Busbahnhof Planfall
  - Busbahnhof Nullfall
  - Schulen
  - Mischgebiete/Kerngebiete
  - Wohngebiete
  - Industriegebiete
  - Gewerbegebiete
  - Urbane Gebiete
  - Sondergebiete
  - Gemeinbedarfsflächen
  - Kleingartengebiete

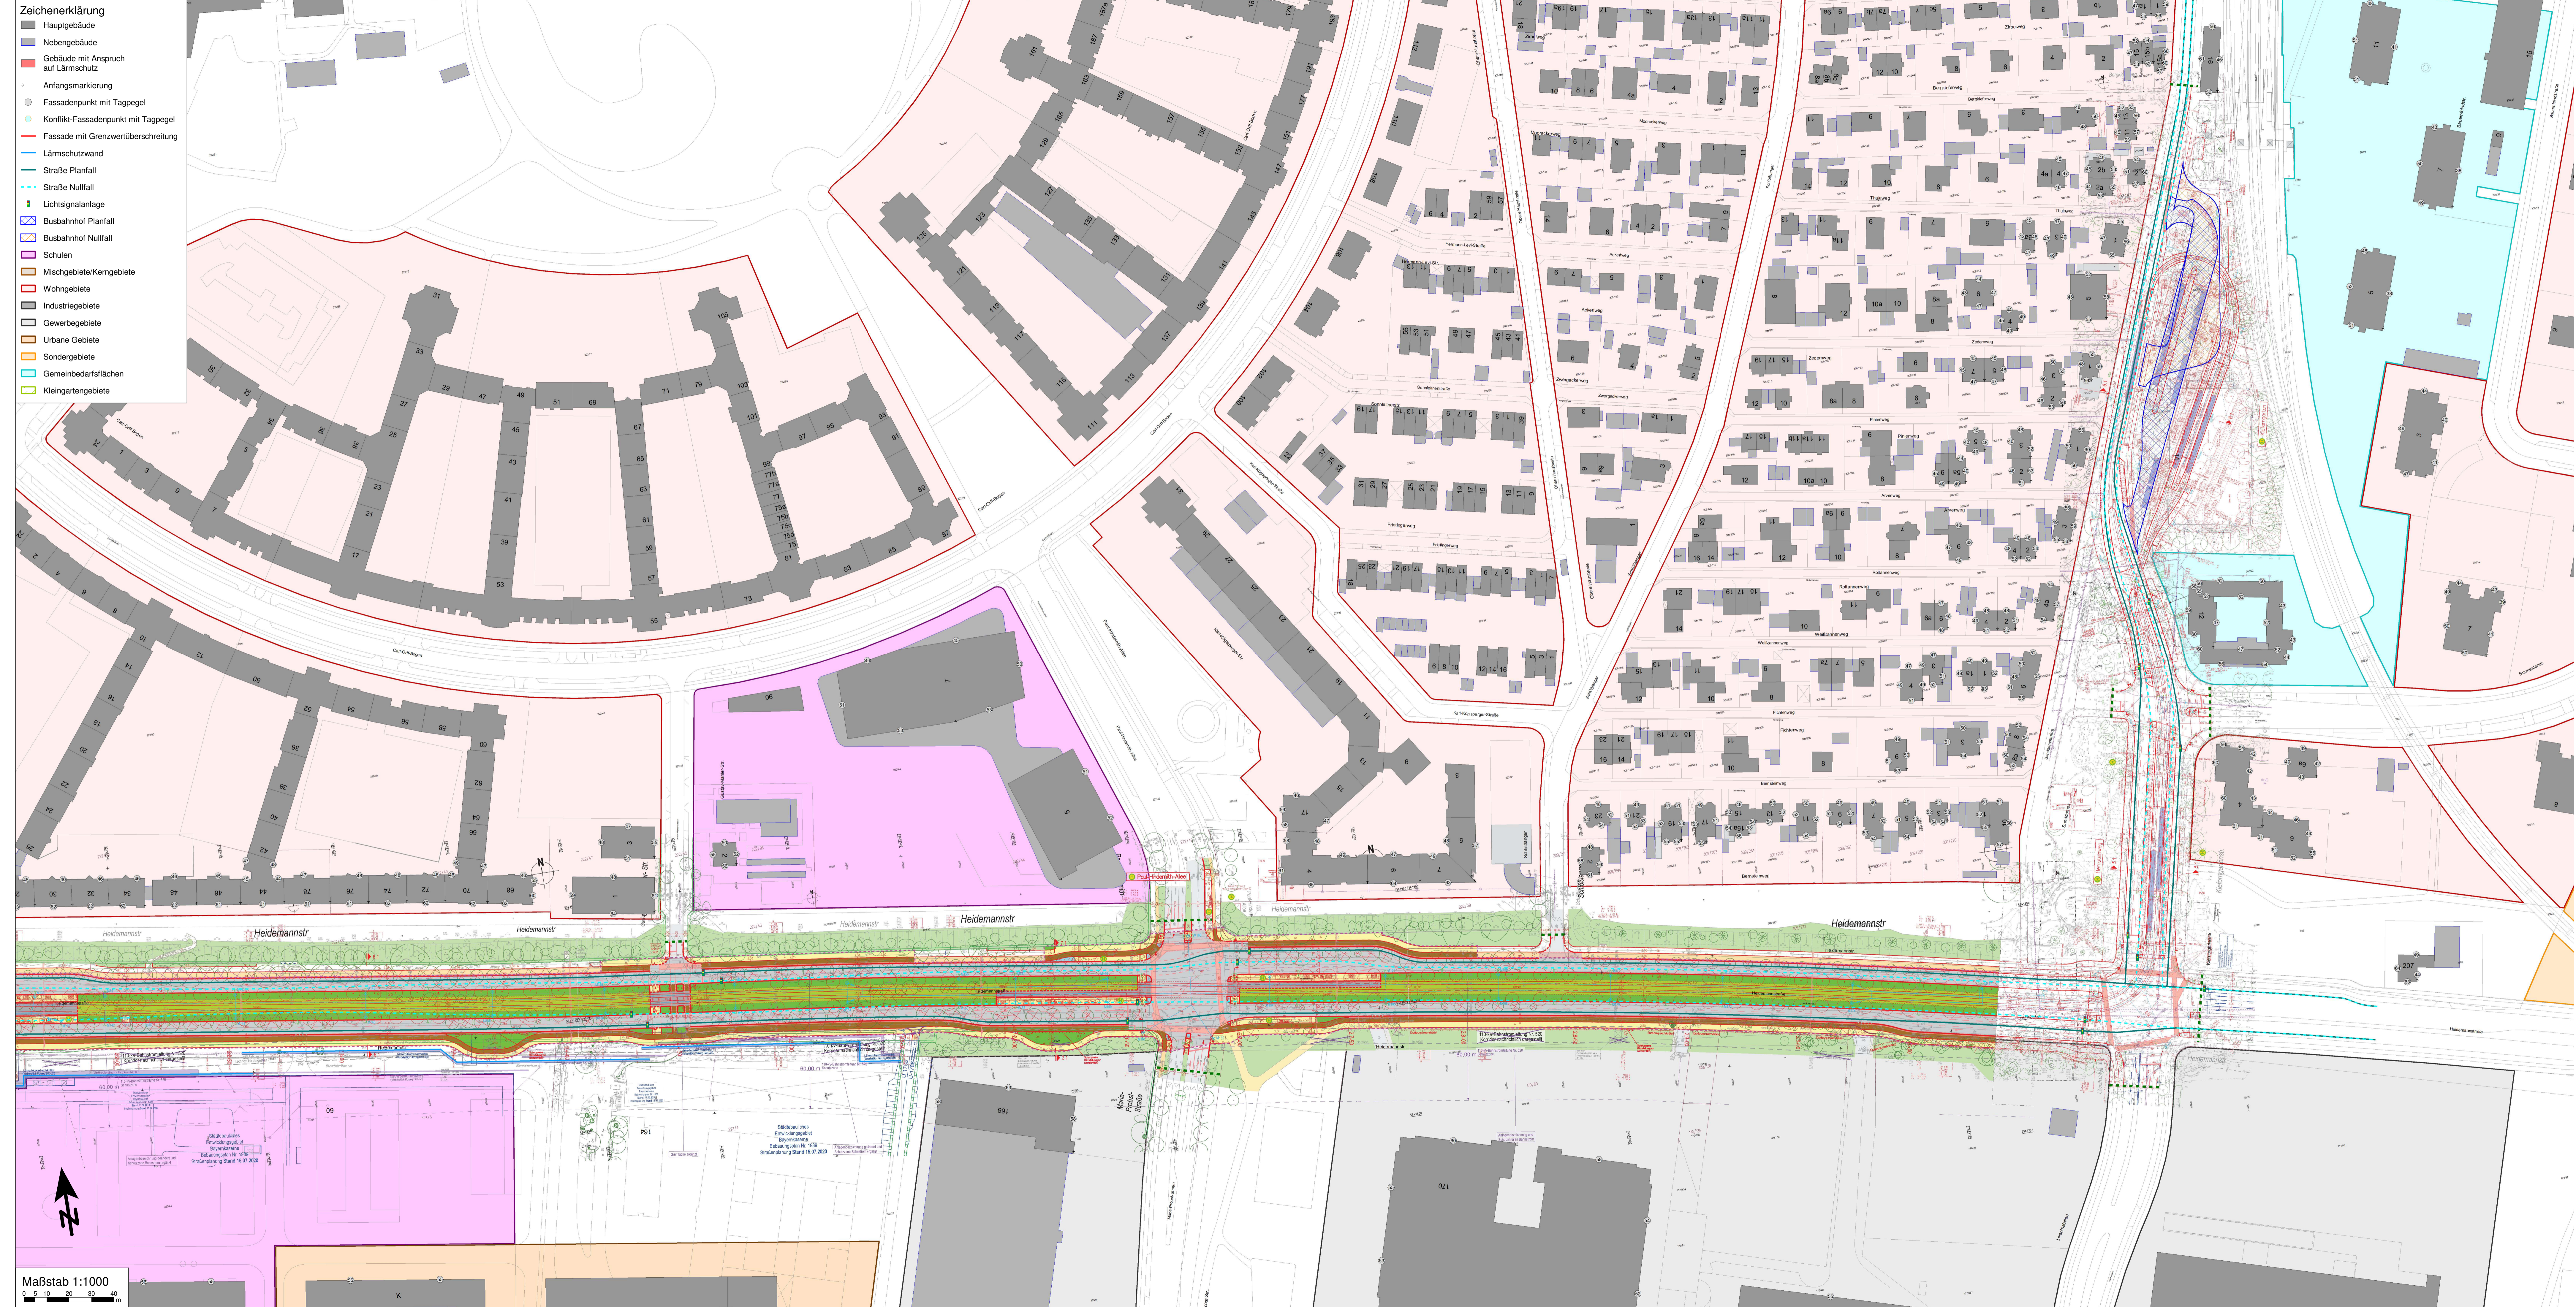

Maßstab 1:1000  
 0 5 10 20 30 40 m

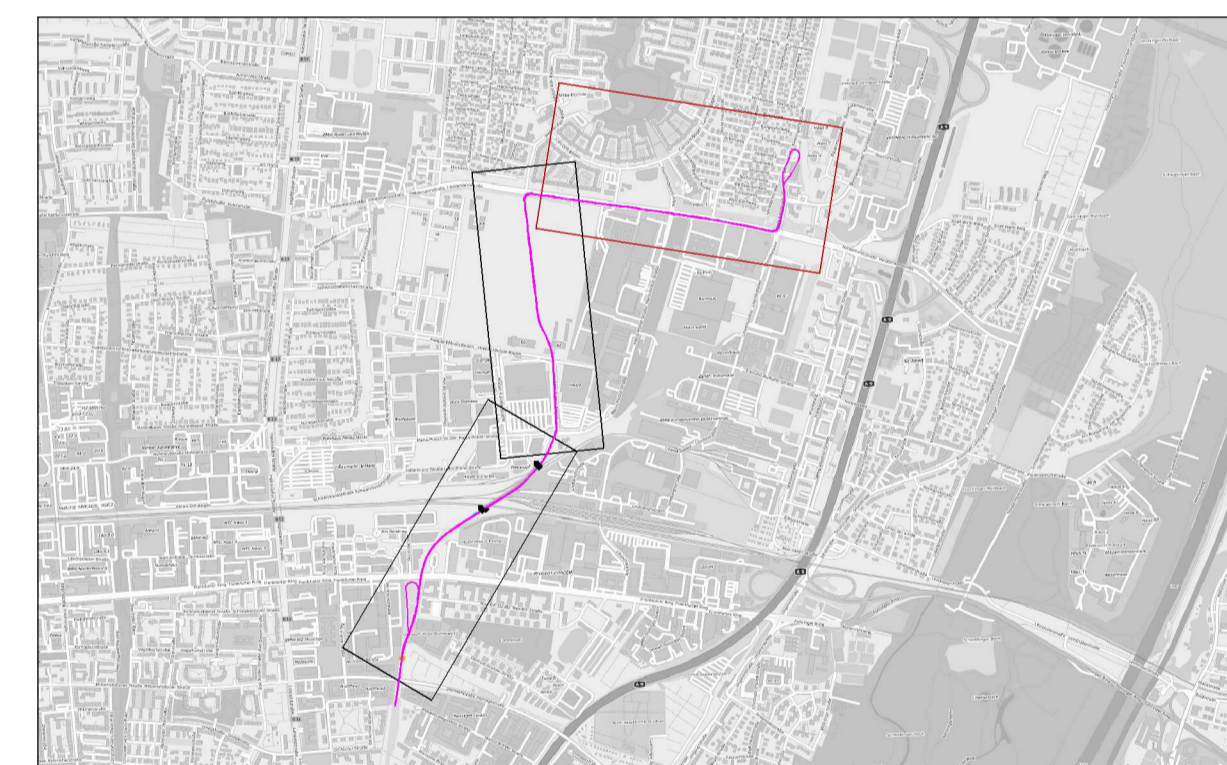

Status:	P	Datum:	24.05.2023	Plan-Nr.:	x	x	x	2,3	1	A
---------	---	--------	------------	-----------	---	---	---	-----	---	---

Ausgibung, den  
 I.A. **emplan** Weihenher Straße 22  
 86356 Neusäß  
 Planung - Beratung  
 Tel.: 0821455179-0  
 Fax: 0821455179-16

München, den  
 I.A. **SW/M** Stadwerke München GmbH  
 Resort Mobilis - Verkehrsinfrastruktur  
 Planung

**Tram Münchner Norden**  
 Abschnitt 3, Bayernkaserne - Kiefelgartenstraße

Planbezeichnung:	Lageplan zum Schallschutz	Straße	PF 2035	Tag
Höhenbezugssystem	---			
Lagebezugssystem	---			
Bestand				
Vorplanung				
Entwurfsplanung				
Genehmigungsplanung				
Ausführungsplanung				
Nr.	Bearbeitet	Datum	Änderung	
A	1B em plan - ME	02.05.2023	Tektur A	