



- Zeichenerklärung**
- Hauptgebäude
 - Nebengebäude
 - Gebäude mit Anspruch auf Lärmschutz
 - Anfangsmarkierung
 - Fassadenpunkt mit Tagpegel
 - Konflikt-Fassadenpunkt mit Tagpegel
 - Fassade mit Grenzwertüberschreitung
 - Lärmschutzwand
 - Schiene Planfall
 - Schiene Nullfall
 - Straße Planfall
 - Straße Nullfall
 - Lichtsignalanlage
 - Busbahnhof Planfall
 - Busbahnhof Nullfall
 - Schulen
 - Mischgebiete/Kerngebiete
 - Wohngebiete
 - Industriegebiete
 - Gewerbegebiete
 - Urbane Gebiete
 - Sondergebiete
 - Gemeinbedarfsflächen
 - Kleingartengebiete

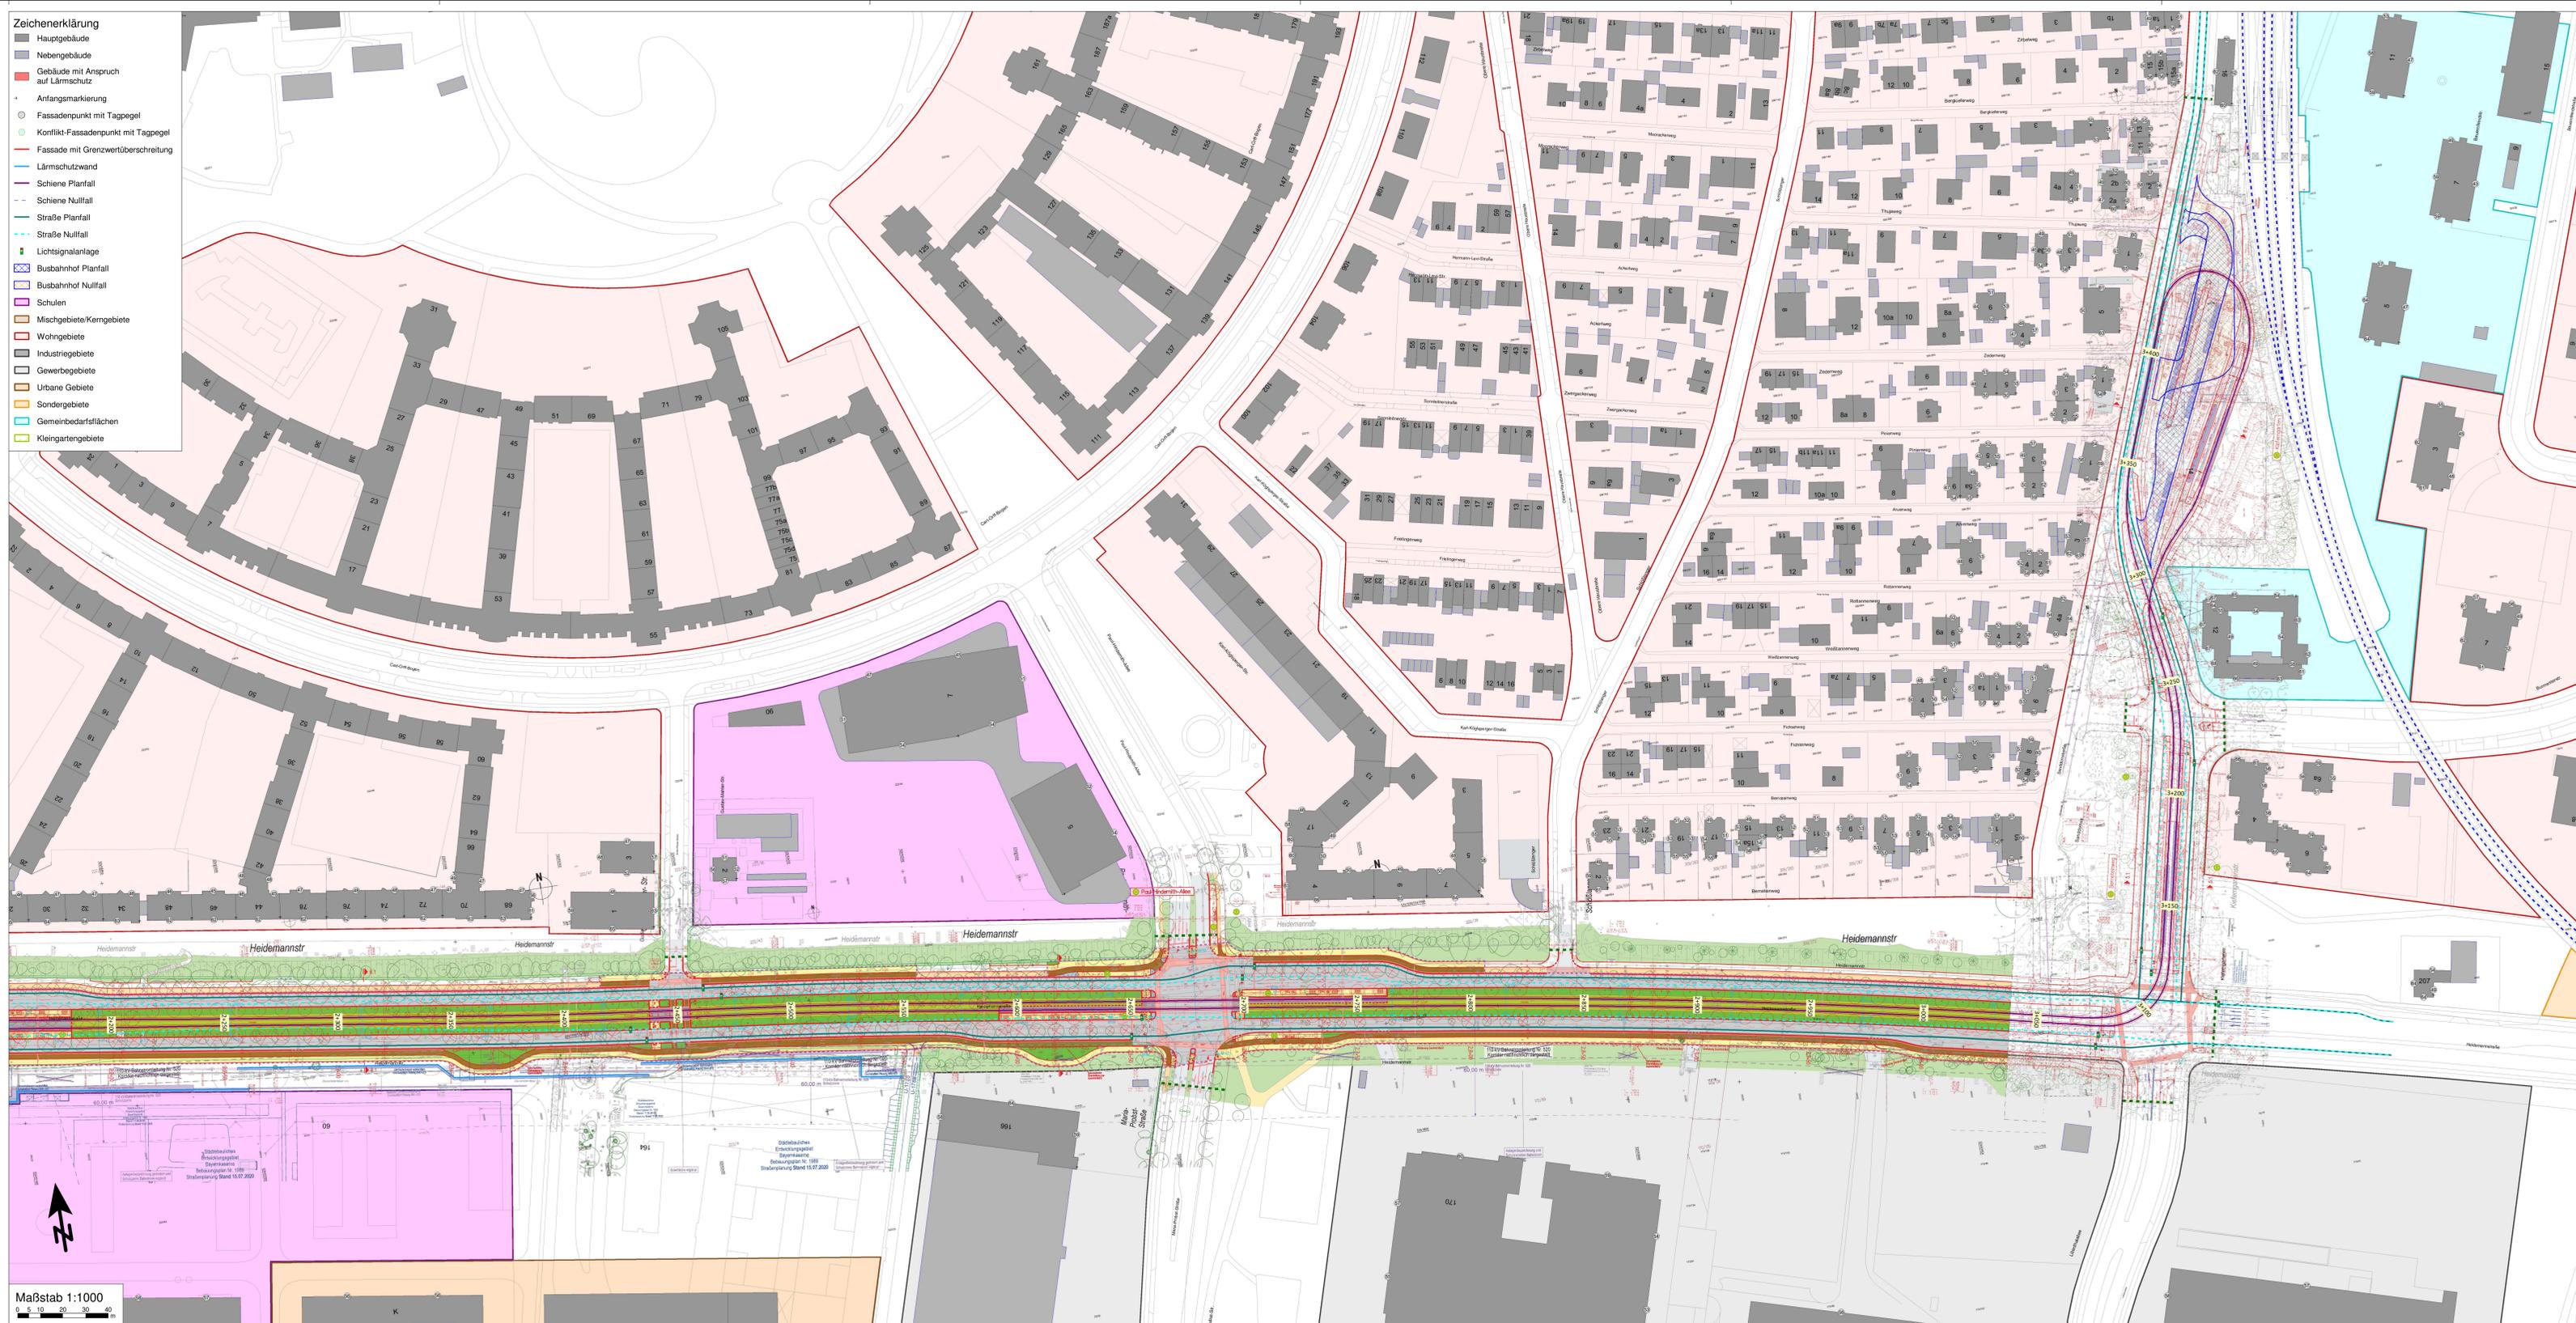

Maßstab 1:1000
0 5 10 20 30 40 m

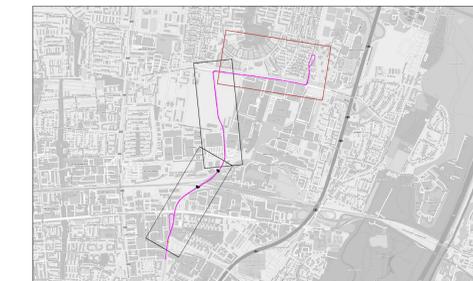

Status:	P	Datum:	24.05.2023	Plan-Nr.:	x x x 3.3 1 A
---------	---	--------	------------	-----------	---------------

Ausgubg, den **emplan** Weihenher Straße 22
86356 Neusäß
Planung - Beratung Tel.: 0821455179-0
an emplan@emplan.de Fax: 0821455179-16

München, den **SW/M** Stadwerke München GmbH
Resort Mobilis - Verkehrsinfrastruktur
Planung

Tram Münchner Norden
Abschnitt 3, Bayerkasernen - Kiefelgartenstraße

Planbezeichnung:	Lageplan zum Schallschutz	Summe	PF 2035	Tag
Höhenbezugssystem	---			
Lagebezugssystem	---			
Bestand				
Vorplanung				
Entwurfsplanung				
Genehmigungsplanung				
Ausführungsplanung				
Nr.	Bearbeitet	Datum	Änderung	
A	1B em plan - ME	02.05.2023	Tektur A	