


Integrierte Fachplanung:		Planungsstand
Fachplanung		Planfeststellungsabschnitt 1
Fahrleitungsplanung		25.01.2023
Straßenbeleuchtung		08.07.2021
Freianlagenplanung		23.09.2021
Ingenieurbauwerk (Brücke)		01.12.2021
TGW-Hochbau		23.10.2020

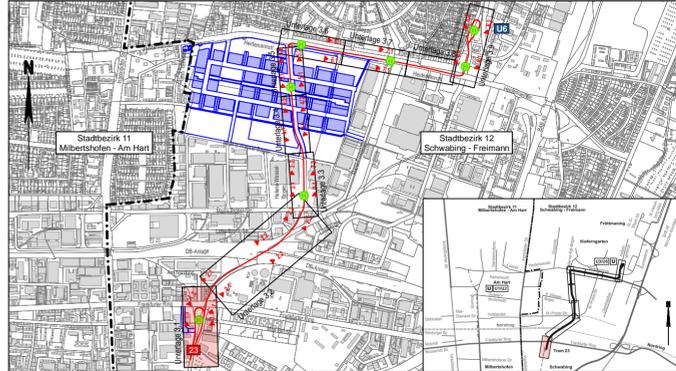

Planverfasser:	Proj.-Nr.:	2414
BPR Ingenieure GmbH & Co. KG Ein Unternehmen der BPRGruppe Döhbruch 103 30559 Hannover +49 511 860 55 0 info@bpr-hannover.de www.bpr-gruppe.de	Datum:	17.03.2021
	Bearbeitet:	ALA/MB
	Geprüft:	JH



Tram Münchner Norden

Antrag auf Planfeststellung

Planfeststellungsabschnitt 1

Planbezeichnung: Lageplan 01
Schwabing-Nord

Unterlage 3.1 B

Höhenbezugssystem	DHHN2016		
Lagebezugssystem	ETRS89/UTM		
Bestand:	20.04.20	Karner Ingenieure	Proj.-Nr.: 1249
Vorplanung:	17.12.18	BPR	Plan-Nr.: TMN-1-4-VAN-BPR-LP-001-01-B-F-F
Entwurfsplanung:	29.06.20	BPR	Maßstab: 1:500
Genehmigungsplanung:	02.12.21	BPR	Kat.BI.Nr.:
Ausführungsplanung:			St.Bez.: 12) Schwabing - Freimann

Nr.	Bearbeitet	Datum	Änderung
A	IB BPR - JH/MB	30.03.2023	Tektur A
B	IB BPR - JH/MB	28.03.2024	Tektur B

Quelle: Die Grenzen wurden aus der digitalen Stadtgrundkarte übernommen
© 2019 KARNER INGENIEURE GmbH
Vermessung / Flächenrech.: B. Karner 03.2019 bis 04.2020
Rechenprogramm: E:\TMS\21\1_Vermessung\21\01\2020