


Anschluss Unterlage 3.3

Anschluss Unterlage 3.5

Quelle: Die Grenzen wurden aus der digitalen Stadtgrundkarte übernommen  
 © 2019 KARMEZ INGENIEUR GmbH  
 Vermessung / Fachbereich: JB Kärner 03.2019 bis 04.2020  
 Koordinatensystem: ETRS89/UTM, Höhenystem: DHHN2016

Städtebauliches  
 Entwicklungsgebiet  
 Bayernkaserne  
 Bebauungsplan Nr. 1989  
 Straßenplanung Stand 15.07.2020

Integrierte Fachplanung:		Planungsstand
Fachplanung		Planfeststellungsabschnitt 1
Fahrleitungsplanung		30.09.2021
Straßenbeleuchtung		08.07.2021
Freianlagenplanung		23.09.2021
Ingenieurbauwerk (Brücke)		01.12.2021
TGW-Hochbau		23.10.2020

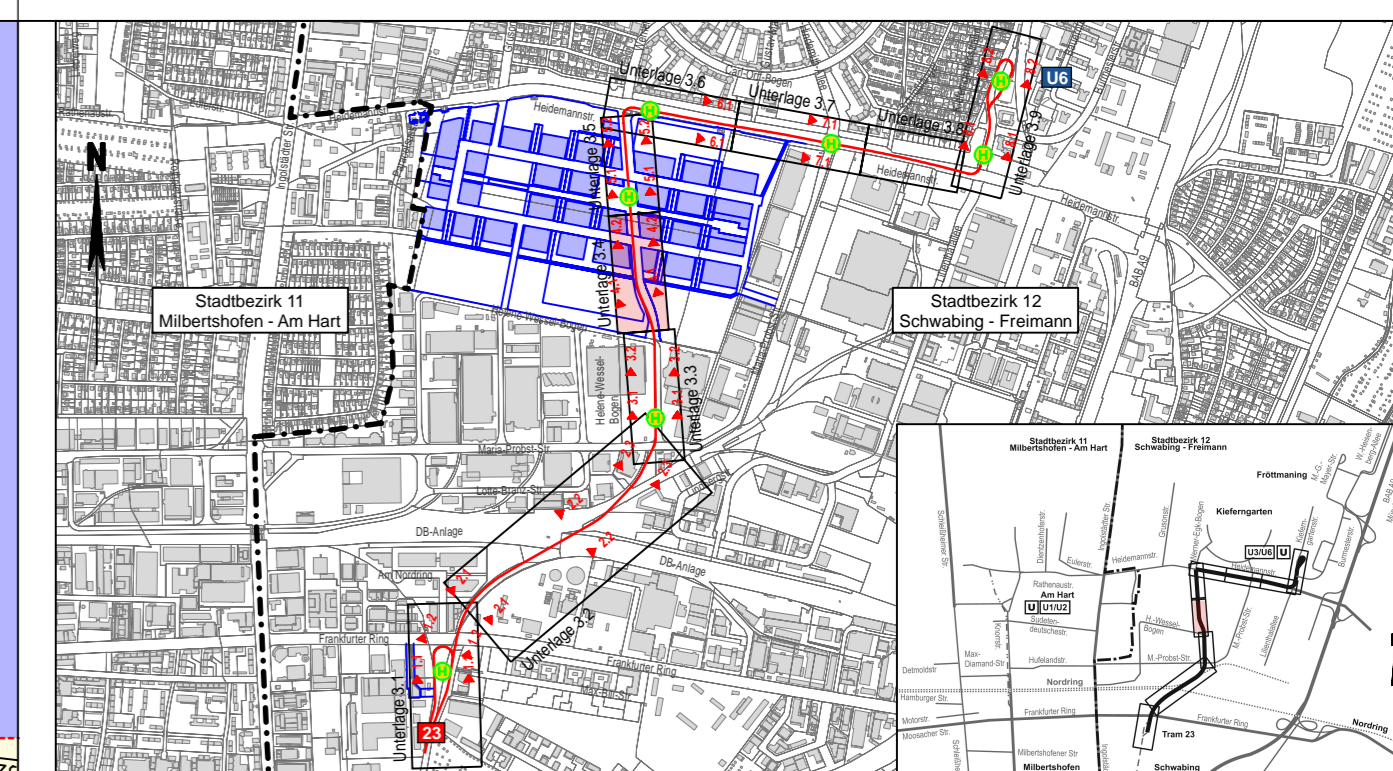

Planverfasser: BPR Dipl.-Ing. Bernd F. Künne & Partner  
 Beratende Ingenieure mbB  
 Döhbruch 103 30559 Hannover +49 511 860 55 0 info@bpr-hannover.de www.bpr-gruppe.de

**BPR**

München, den .....

**SWM** Stadtwerke München GmbH  
 Ressort Mobilität - Verkehrsinfrastruktur  
 Planung

Proj.-Nr.:	2414
Datum:	02.12.2021
Bearbeitet:	ALA/MB
Geprüft:	JH

**Tram Münchner Norden** Antrag auf Planfeststellung  
 Planfeststellungsabschnitt 1

Planbezeichnung:	Lageplan Bayernkaserne Süd	Unterlage 3.4	
Höhen Bezugssystem	DHHN2016		
Lage Bezugssystem	ETRS89/UTM		
Bestand:	20.04.20 Karner Ingenieure	Proj.-Nr.: 1249	
Vorplanung:	17.12.18 BPR	Plan-Nr.: TMN-1-4-VAN-BPR-LP-004-00-A-F-F	
Entwurfsplanung:	29.06.20 BPR	Maßstab: 1:500	
Genehmigungsplanung:	02.12.21 BPR	Kat.BI.Nr.:	
Ausführungsplanung:		St.Bez.: 12) Schwabing - Freimann	
Nr.	Bearbeitet	Datum	Änderung