


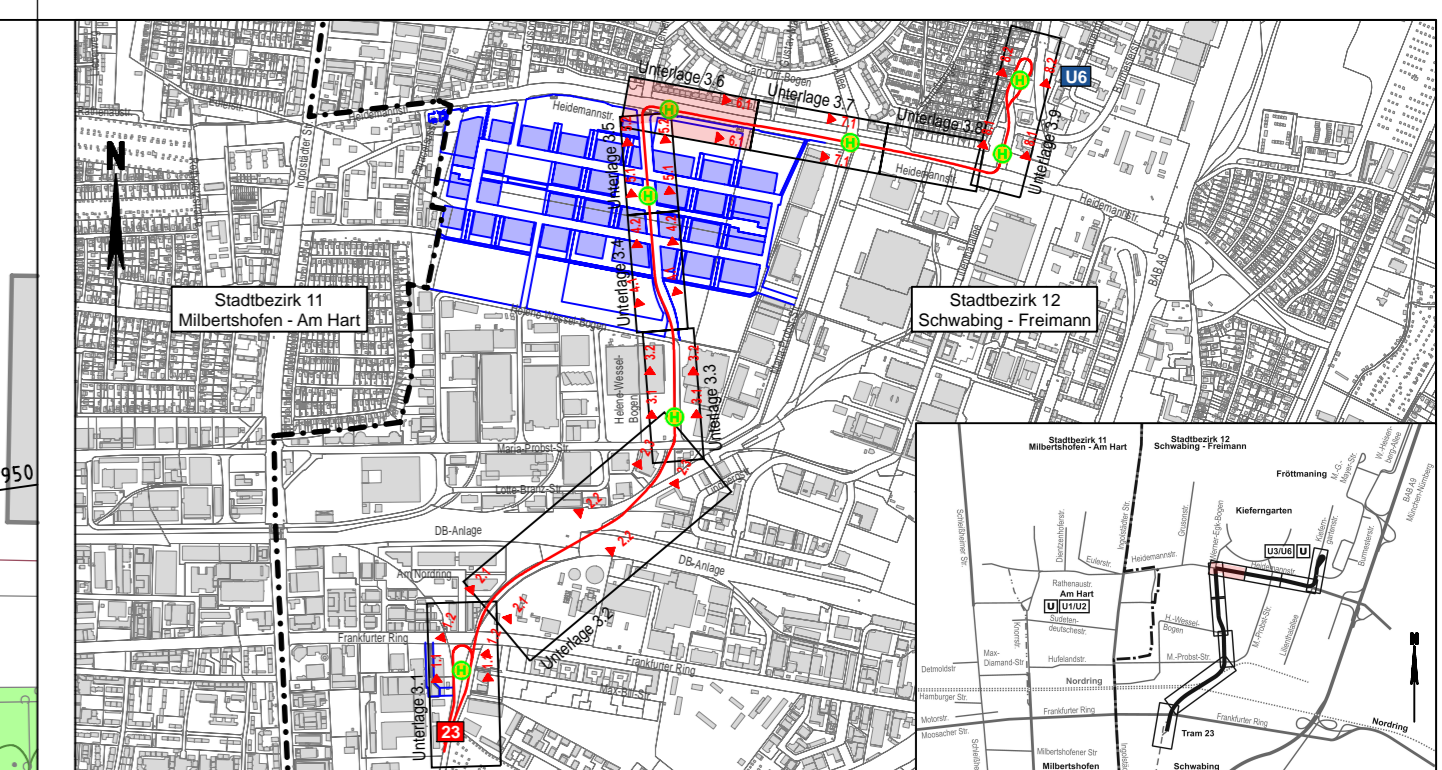

Quelle: Die Grenzen wurden aus der digitalen Stadtgrundkarte übernommen  
 © 2019 KARNER INGENIEURE GmbH  
 Vermessung / Feldvergleich: IB Karner, 03.2019 bis 04.2020  
 Koordinatensystem: ETRS89/UTM, Höhensystem: DHHN2016



Planverfasser: BPR Dipl.-Ing. Bernd F. Künne & Partner  
 Beratende Ingenieure mbB  
 Döhbruch 103 30559 Hannover +49 511 860 55 0 info@bpr-hannover.de www.bpr-gruppe.de

**BPR**

Proj.-Nr.: 2414  
 Datum: 17.03.2021  
 Bearbeitet: ALA/MB  
 Geprüft: JH

München, den .....

**SW/M** Stadtwerke München GmbH  
 Ressort Mobilität - Verkehrsinfrastruktur  
 Planung

**Tram Münchner Norden** **Antrag auf Planfeststellung**  
**Planfeststellungsabschnitt 1**

Planbezeichnung: Lageplan Unterlage 3.6 A  
 Heidemannstraße Mitte / Werner-Egk-Bogen

Höhen Bezugssystem	DHHN2016		
Lage Bezugssystem	ETRS89/UTM		
Bestand:	20.04.20	Karner Ingenieure	Proj.-Nr.: 1249
Vorplanung:	17.12.18	BPR	Plan-Nr.: TMN-1-4-VAN-BPR-LP-006-01-A-F-F
Entwurfsplanung:	29.06.20	BPR	Maßstab: 1:500
Genehmigungsplanung:	02.12.21	BPR	Kat.BI.Nr.:
Ausführungsplanung:			St.Bez.: 12) Schwabing - Freimann
Nr.	Bearbeitet	Datum	Änderung
A	IB BPR - JH/MB	30.03.2023	Tektur A

**Integrierte Fachplanung:**

Fachplanung	Planungsstand
Fahrleitungsplanung	25.01.2023
Straßenbeleuchtung	08.07.2021
Freianlagenplanung	23.09.2021
Ingenieurbauwerk (Brücke)	01.12.2021
TGW-Hochbau	23.10.2020

Städtebauliches  
 Entwicklungsgebiet  
 Bayernkaserne  
 Baugebungsplan Nr. 1989  
 Straßenplanung Stand 15.07.2020

Anlagenbezeichnung geändert und  
 Schutzzone Bahnstrom ergänzt