



Querschnitt 1.1, Planung
Wendeanlage Schwabing Nord
Blickrichtung Norden

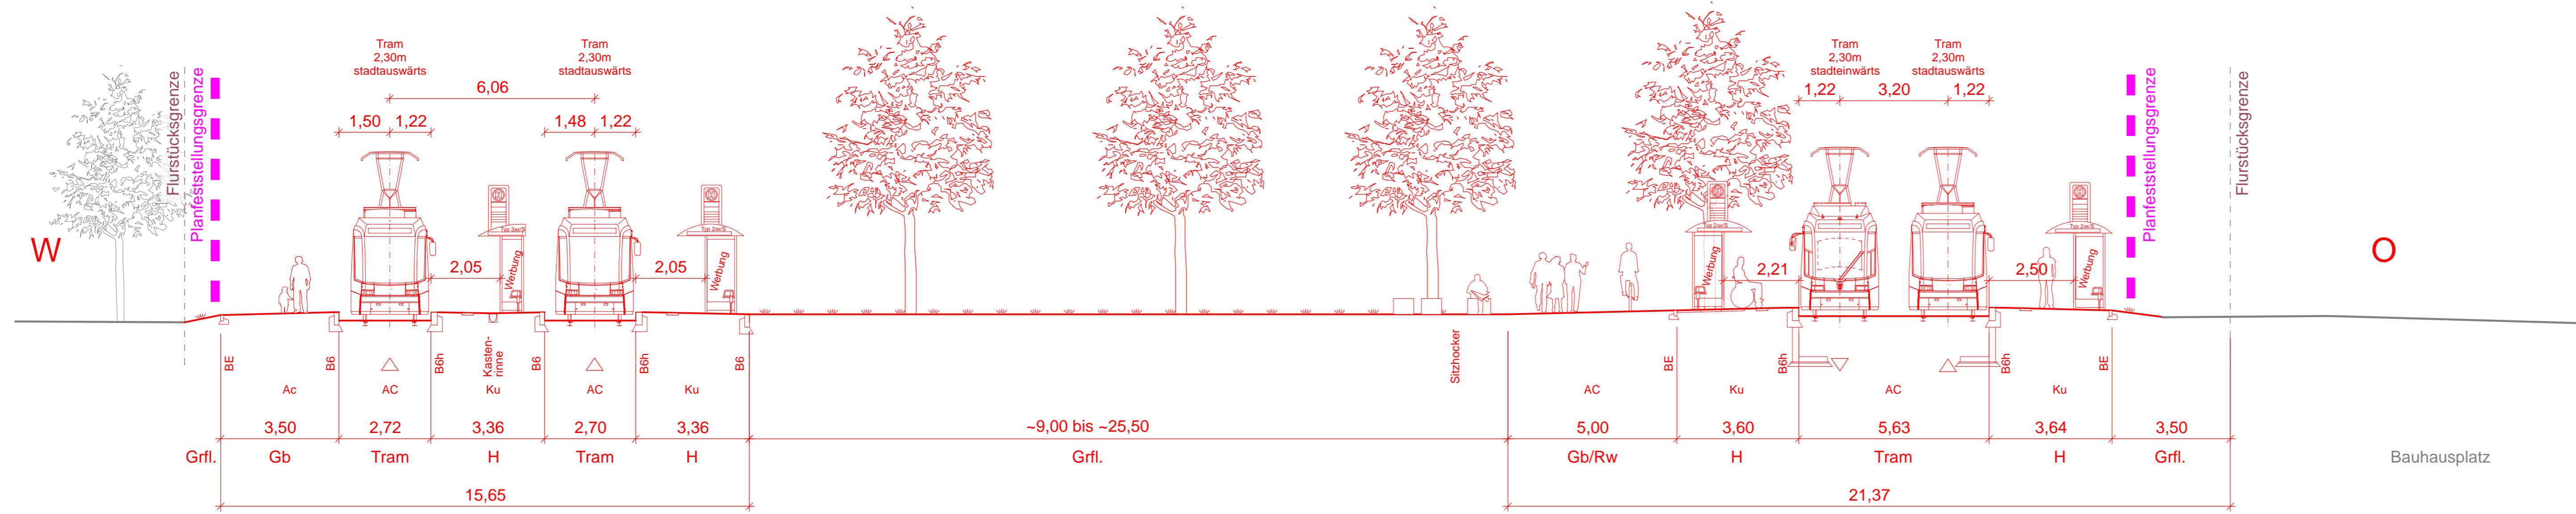



Legende Tektur Ac:

- Bauliche Änderungen gemäß Planfeststellung
- Bauliche Änderungen gemäß Tekturantrag A

Querschnitt 1.2, Planung
Wendeanlage Schwabing Nord
Blickrichtung Norden

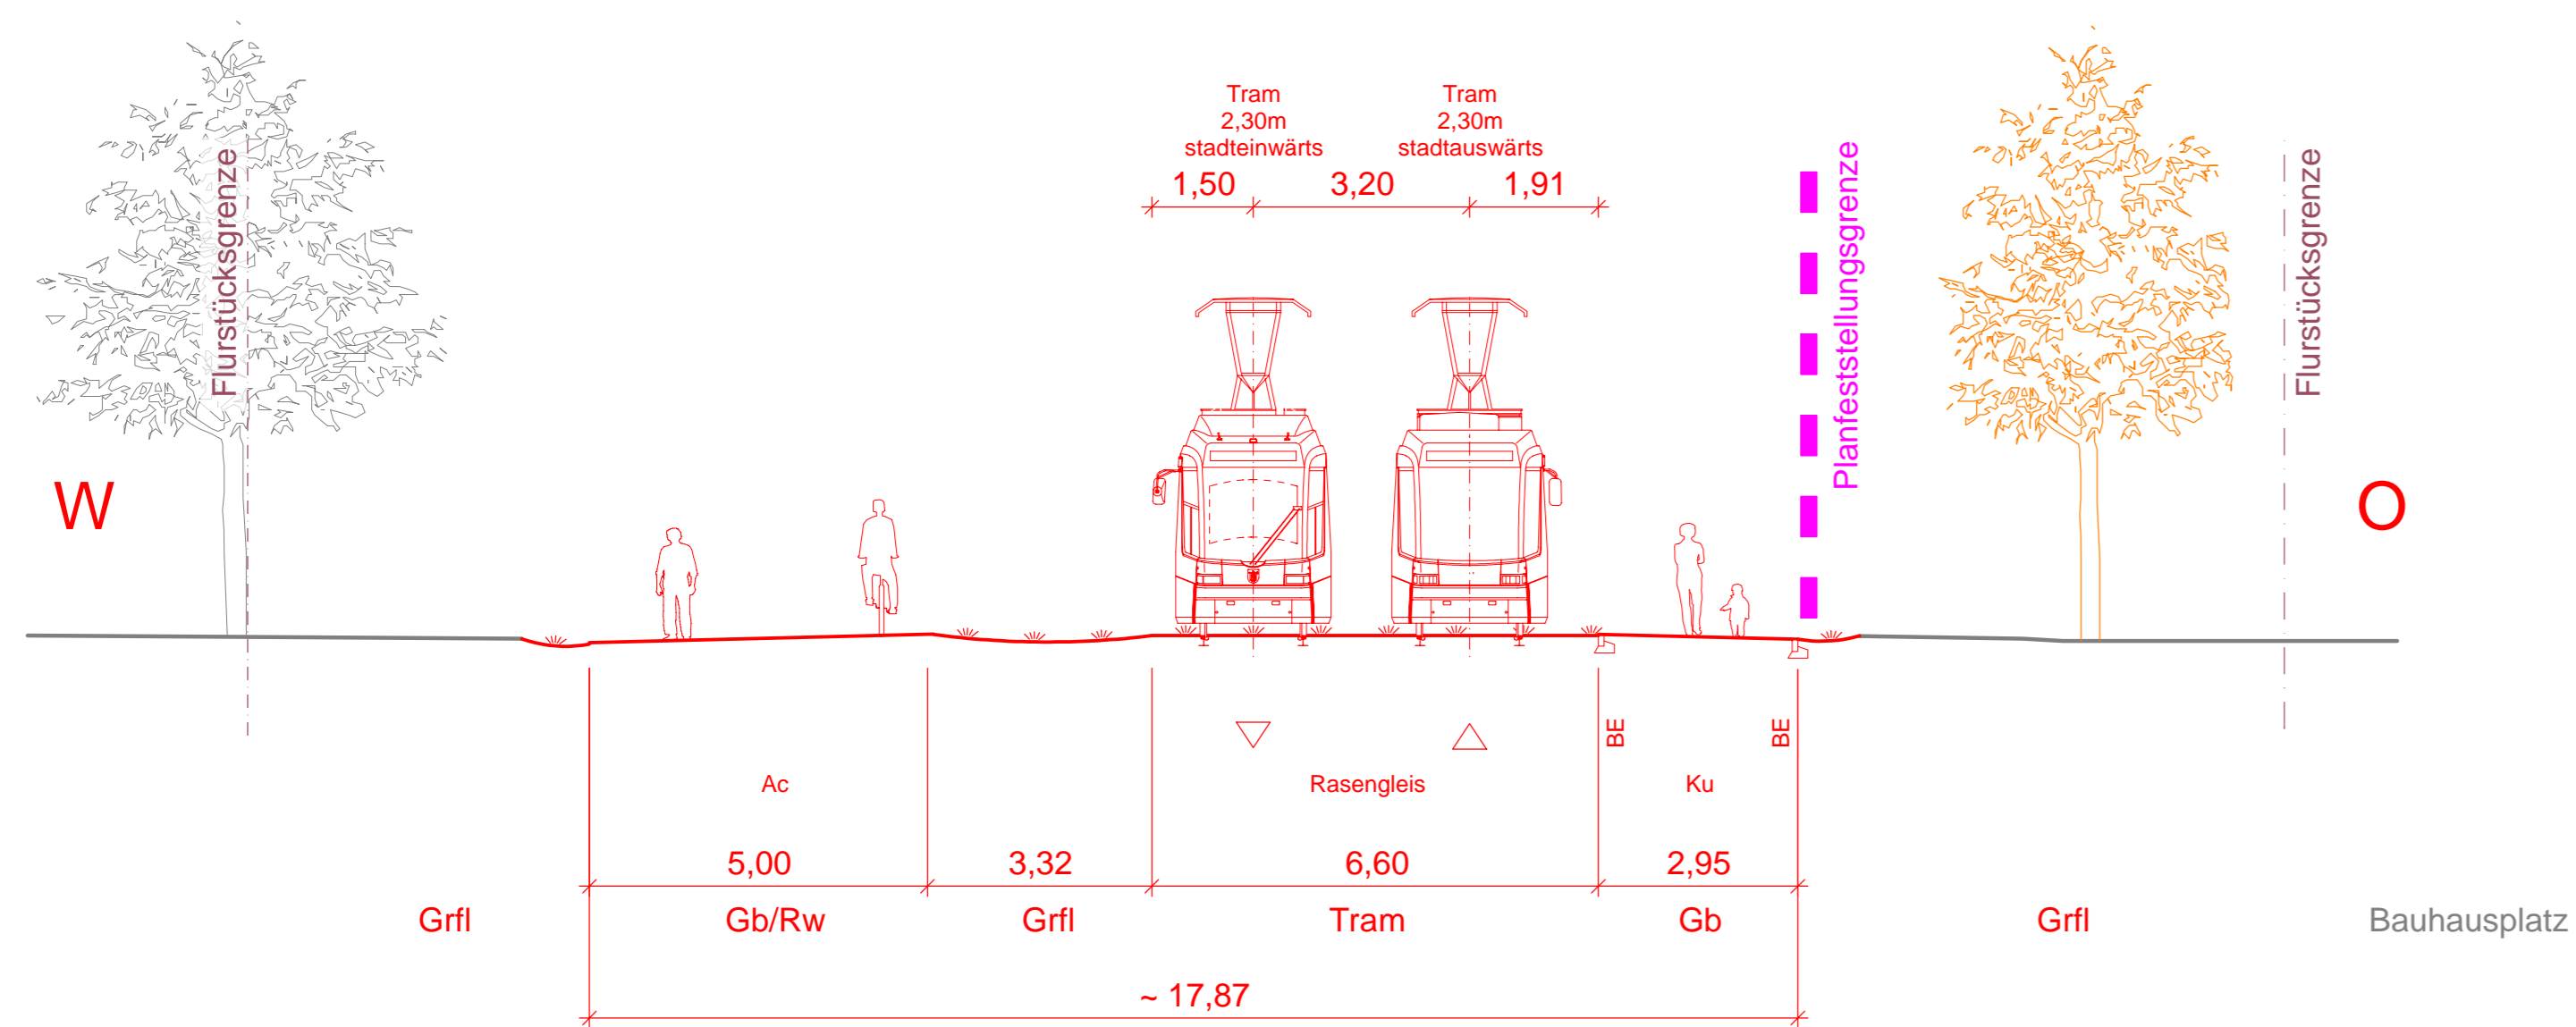

Querschnitt 2.1, Planung
Südliche Rampe Querung Nördring,
Blickrichtung Norden

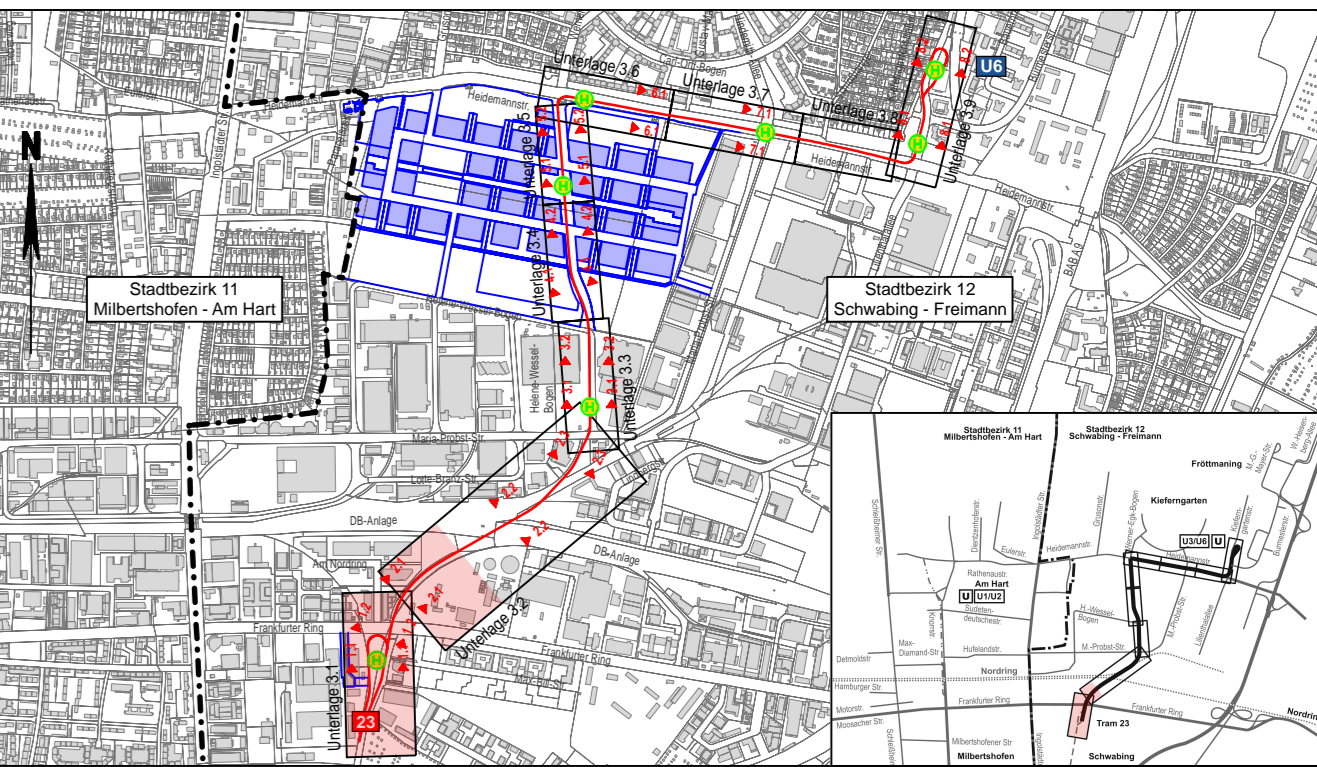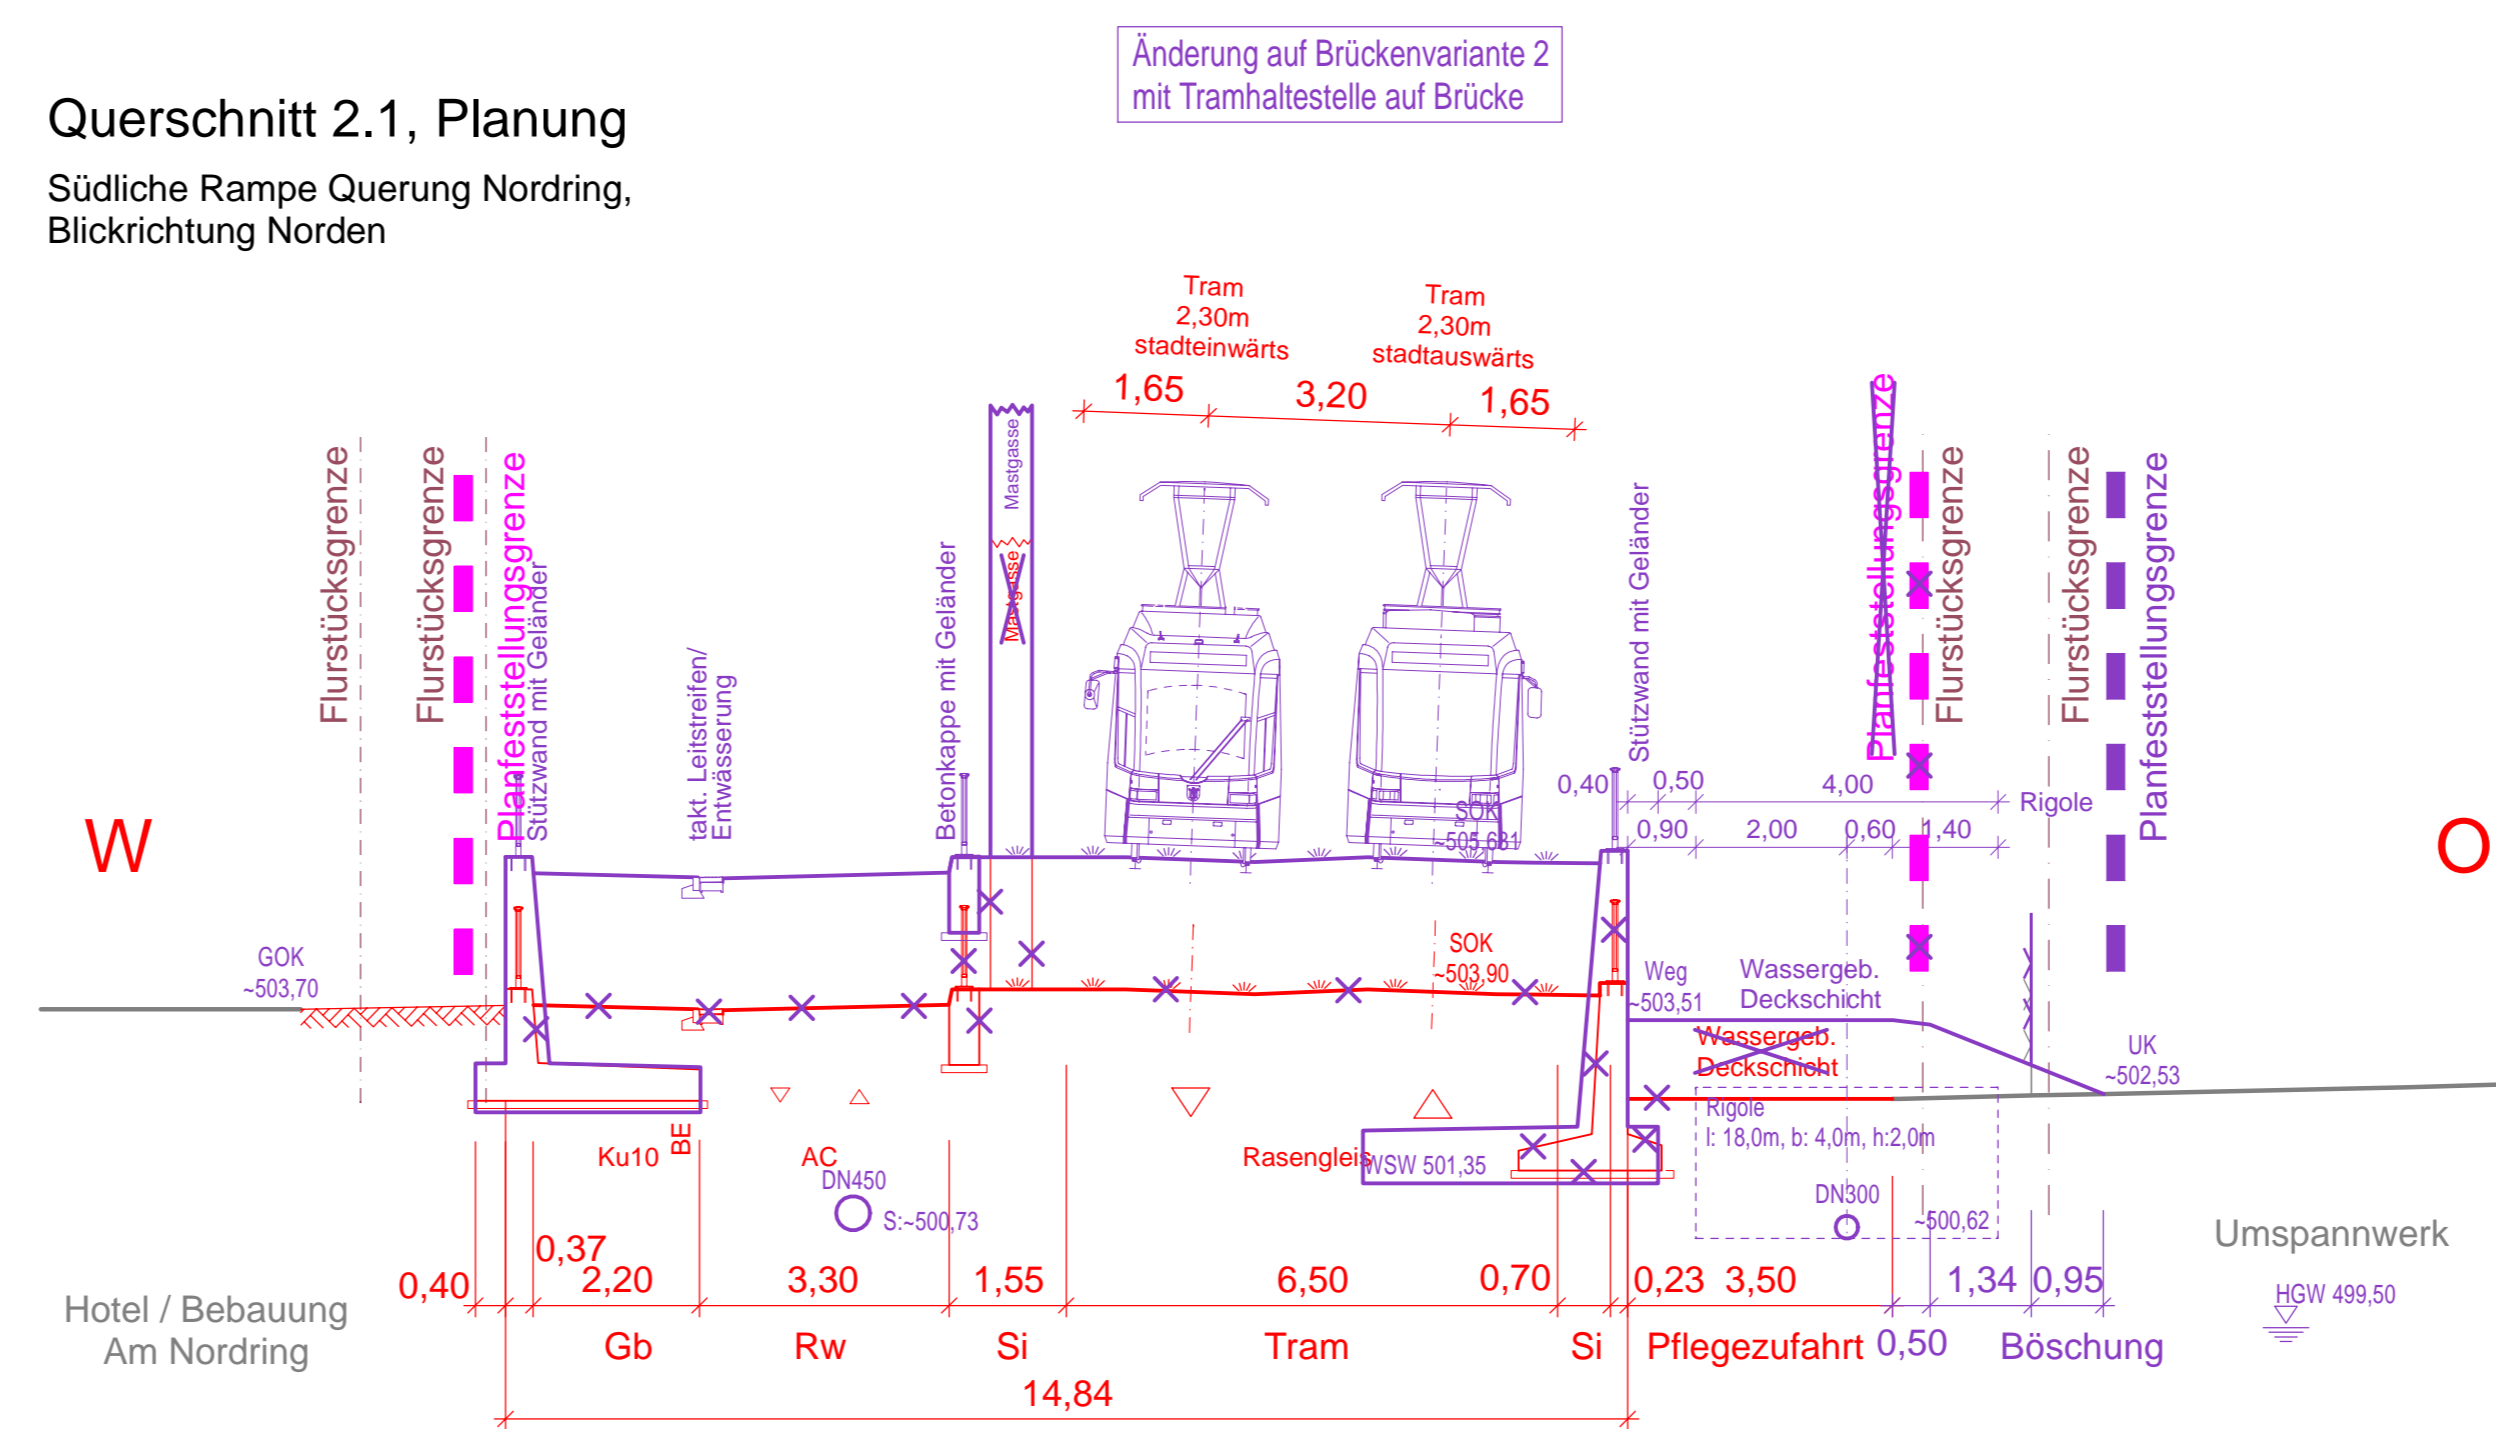

Planverfasser: BPR Dipl.-Ing. Bernd F. Künne & Partner
Beratende Ingenieure mbB
Döhnbuch 103 30559 Hannover +49 511 860 55 0 info@bpr-hannover.de www.bpr-gruppe.de

Proj.-Nr.: 2414
Datum: 17.03.2021
Bearbeitet: ALA/MB
Geprüft: JH

München, den

SW/M Stadtwerke München GmbH
Ressort Mobilität - Verkehrsinfrastruktur
Planung

Tram Münchner Norden
Antrag auf Planfeststellung
Planfeststellungsabschnitt 1

Planbezeichnung: Lageplanquerschnitte 1.1 bis 2.1
Unterlage 4.4.A

Höhenbezugssystem	DHHN2016		
Lagebezugssystem	ETRS89/UTM		
Bestand:	20.04.20	Karner Ingenieure	Proj.-Nr.: 1249
Vorplanung:	17.12.18	BPR	Plan-Nr.: TMN-1-4-VAN-BPR-QS-001-01-A-R-F
Entwurfsplanung:	29.06.20	BPR	Maßstab: 1:100
Genehmigungsplanung:	02.12.21	BPR	Kat.BI.Nr.:
Ausführungsplanung:			St.Bez.: 12) Schwabing - Freimann

Nr.	Bearbeitet	Datum	Änderung
A	IB BPR - JH/MB	30.03.2023	Tektur A