




Querschnitt 2.2, Planung
Brücke Querung Nordring
Blickrichtung Norden

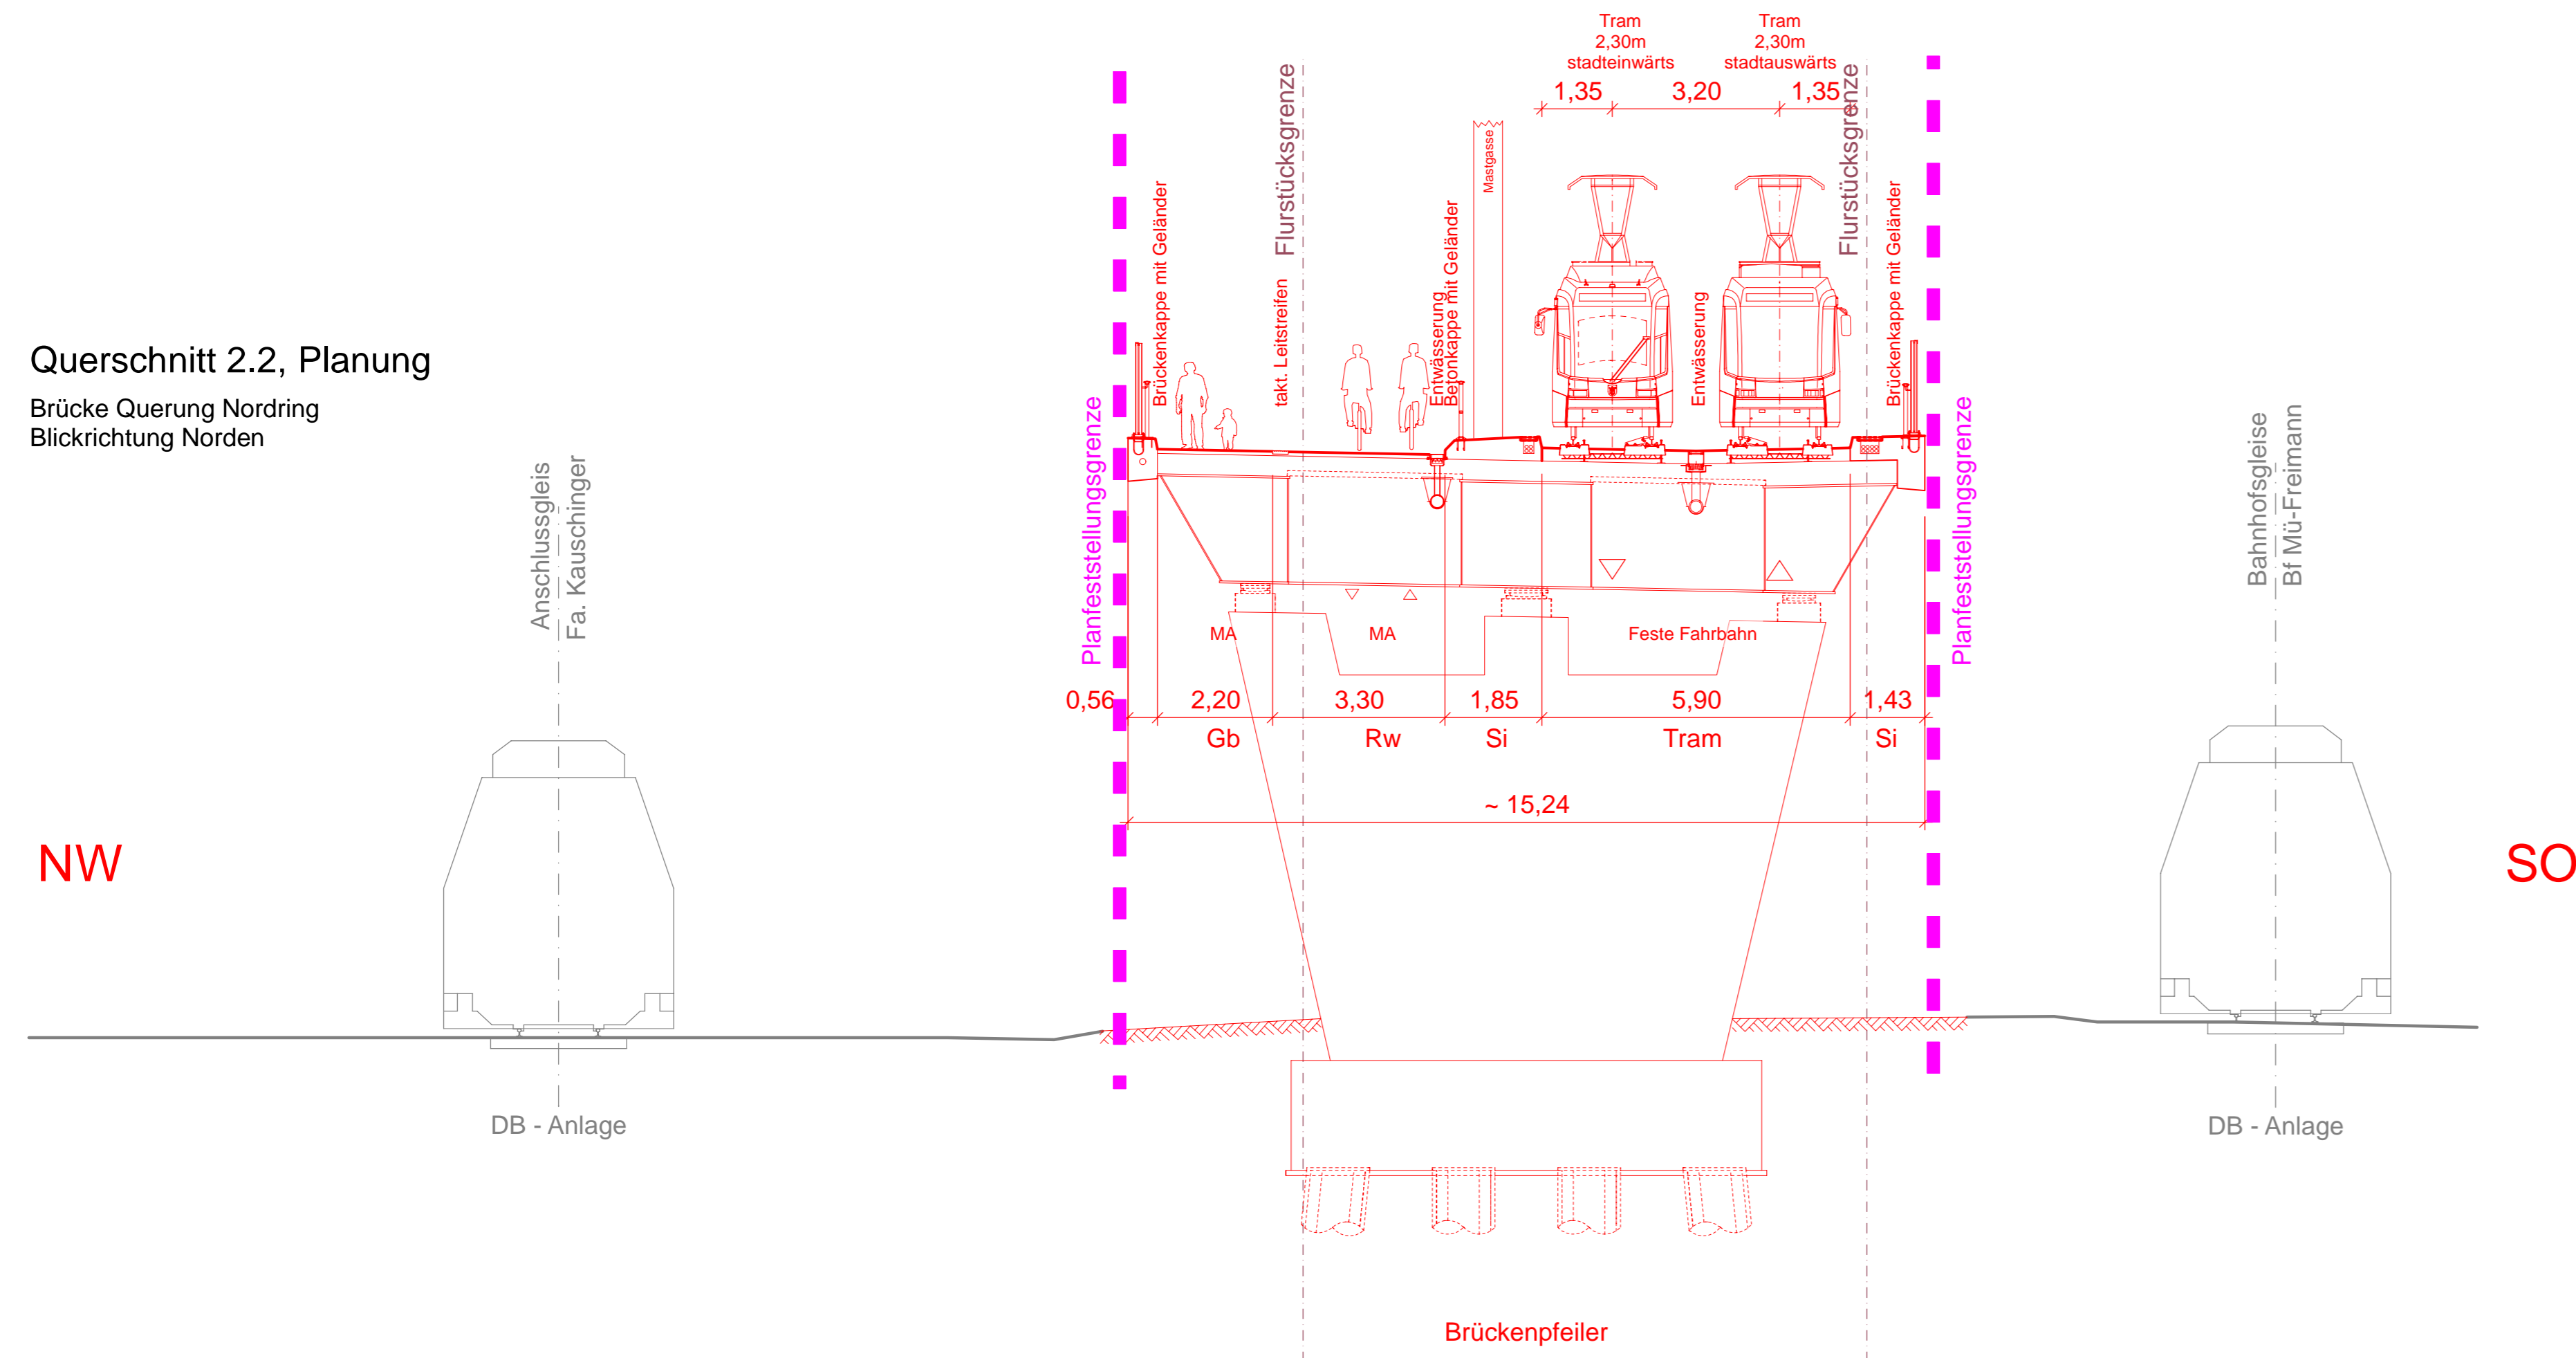



Querschnitt 2.3, Planung
Nördliche Rampe Querung Nordring,
Blickrichtung Norden

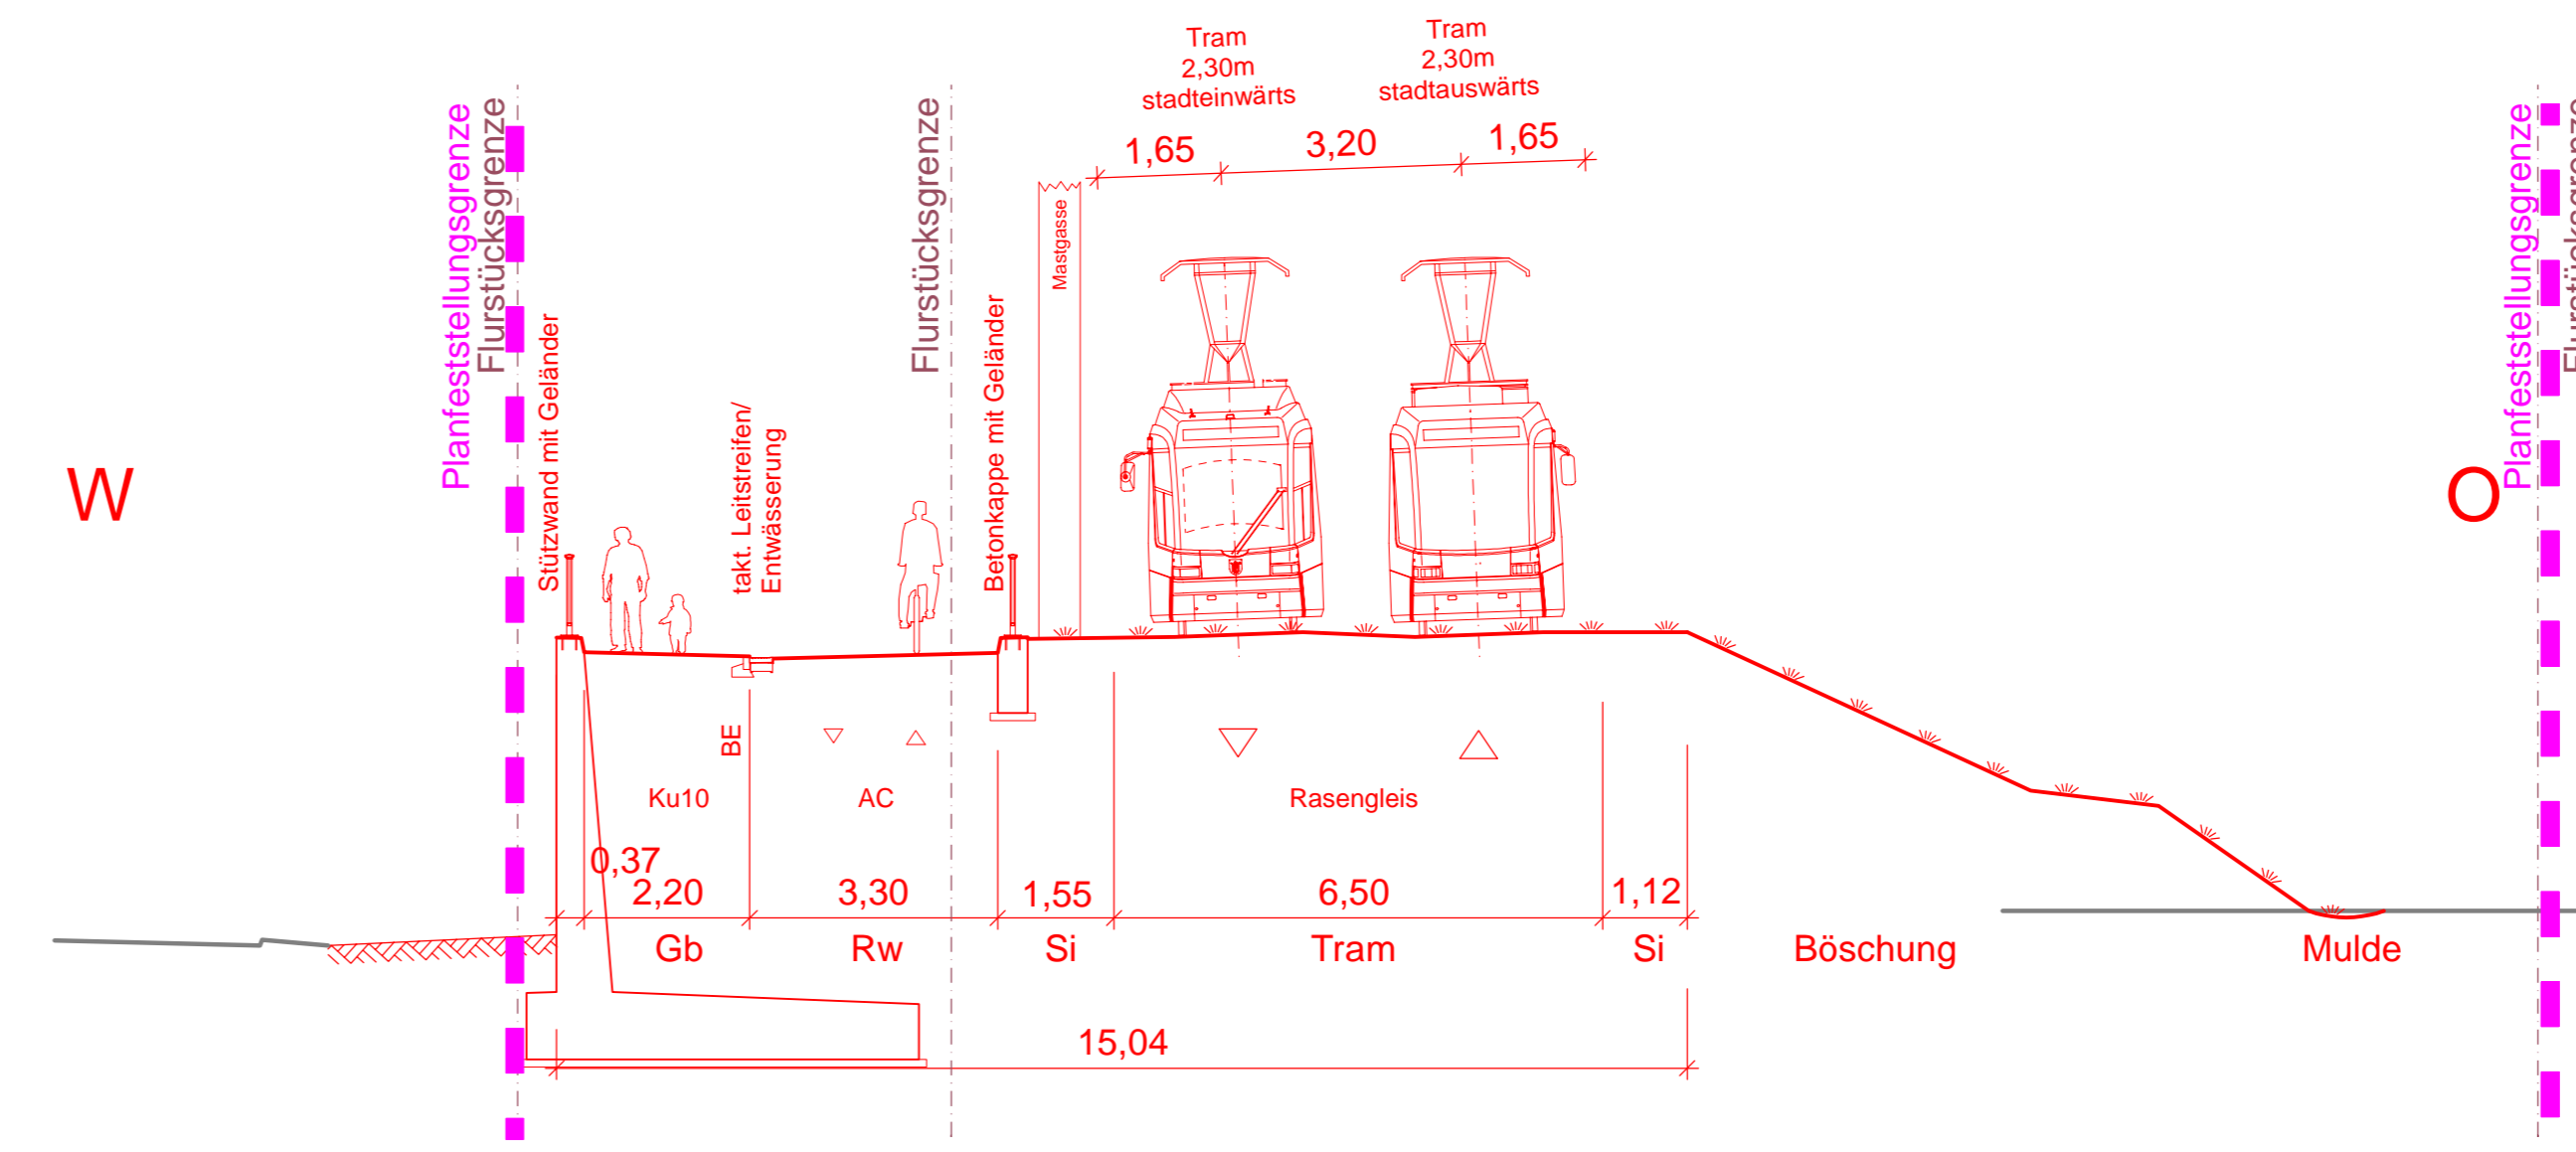

Querschnitt 3.1, Planung
Helene-Wessel-Bogen
Blickrichtung Norden

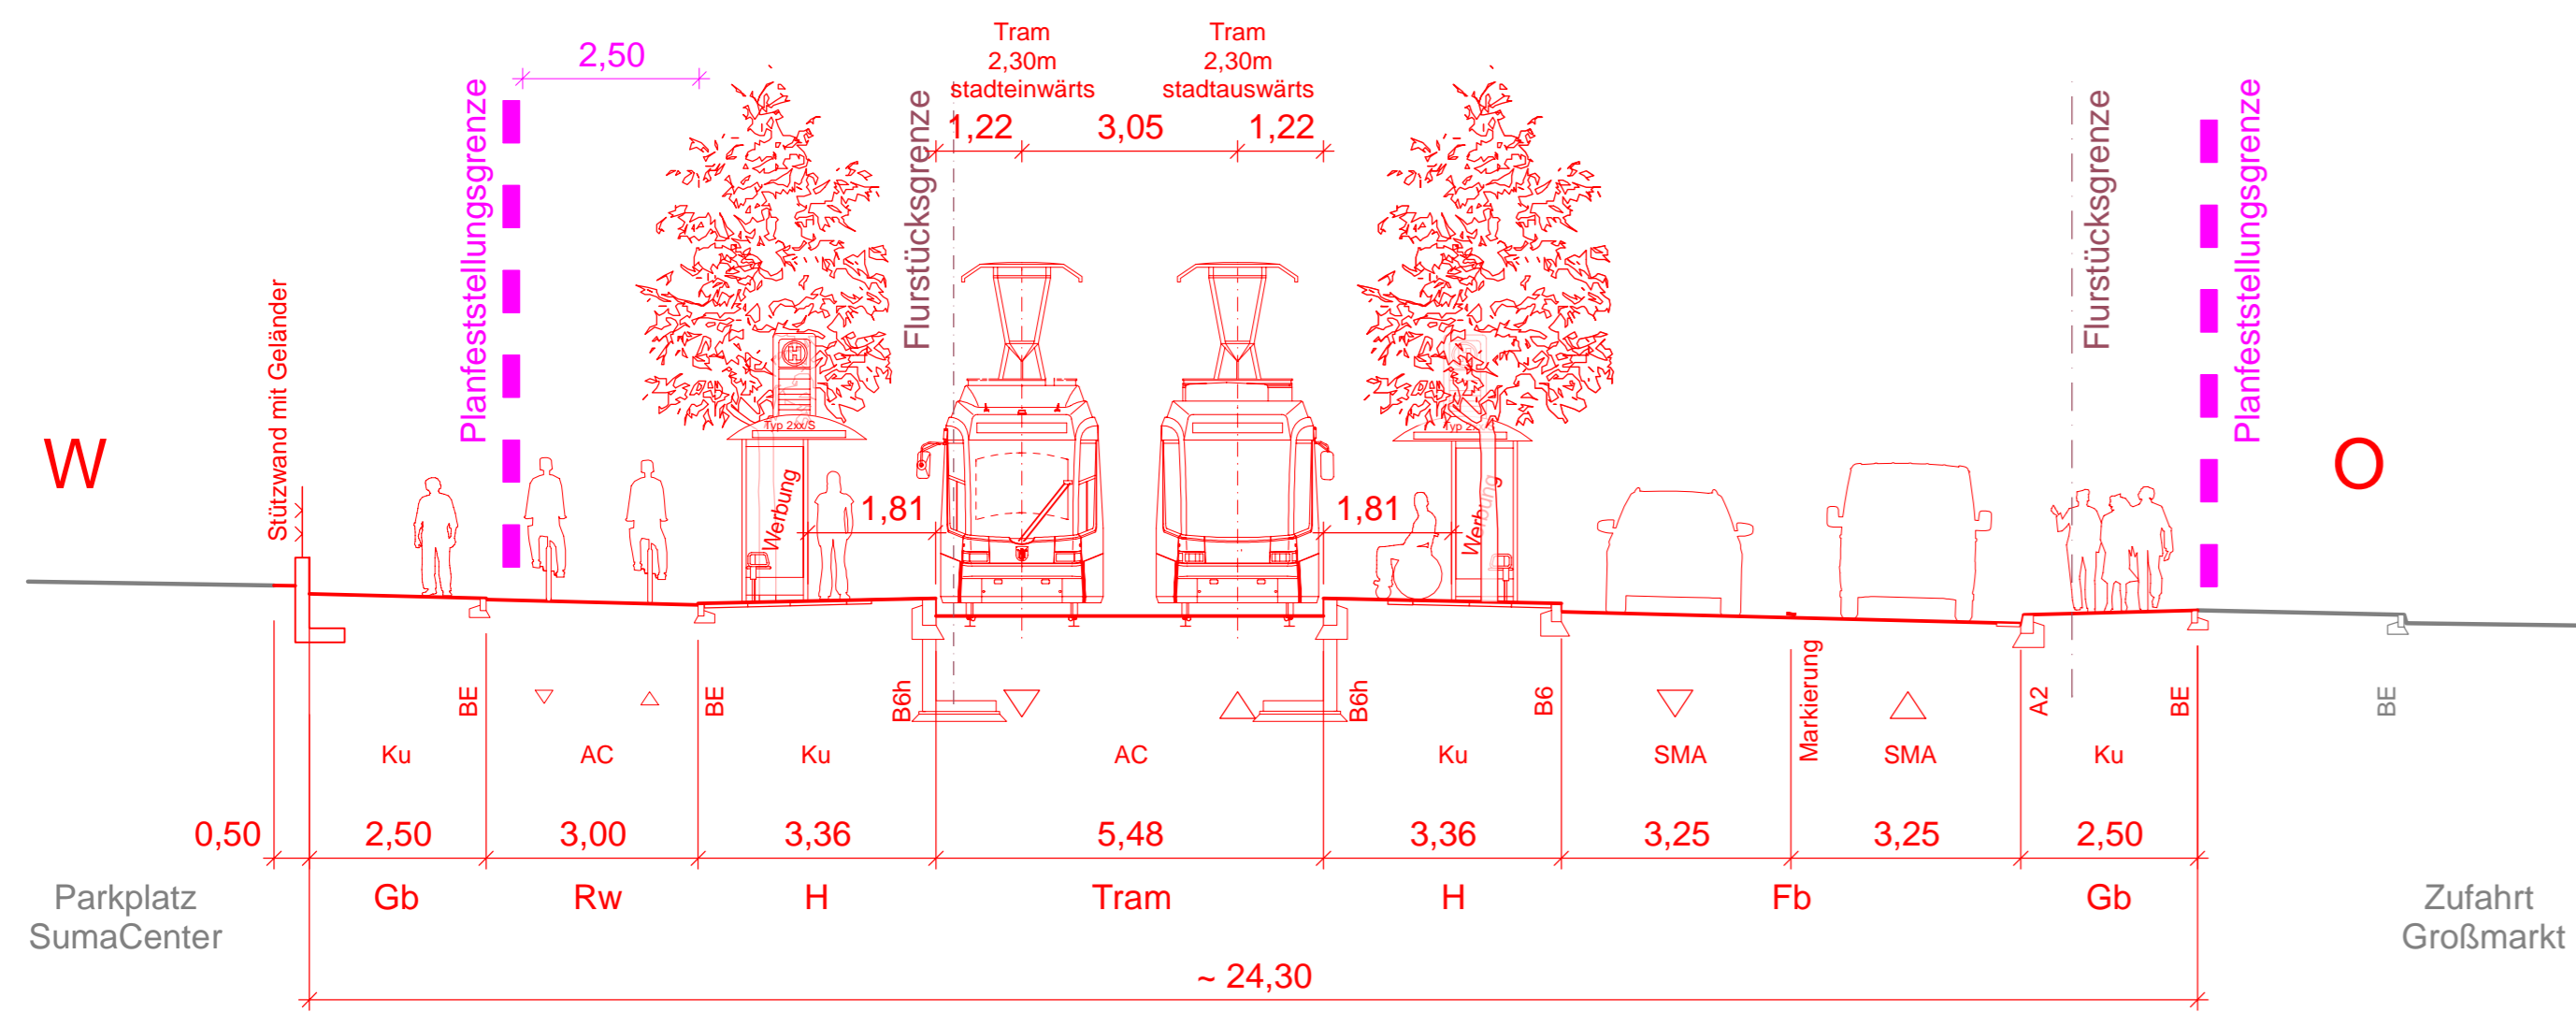

Querschnitt 3.2, Planung
Helene-Wessel-Bogen
Blickrichtung Norden

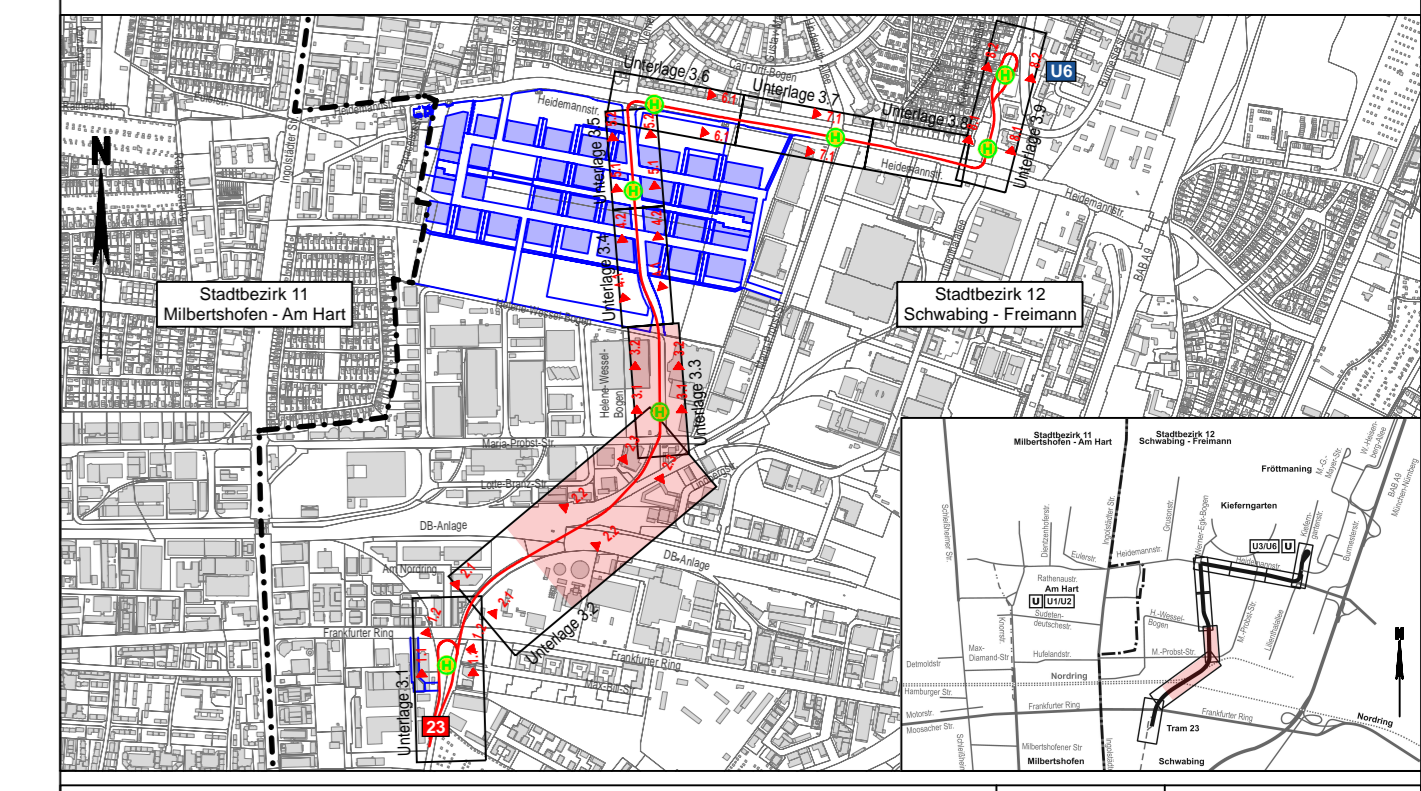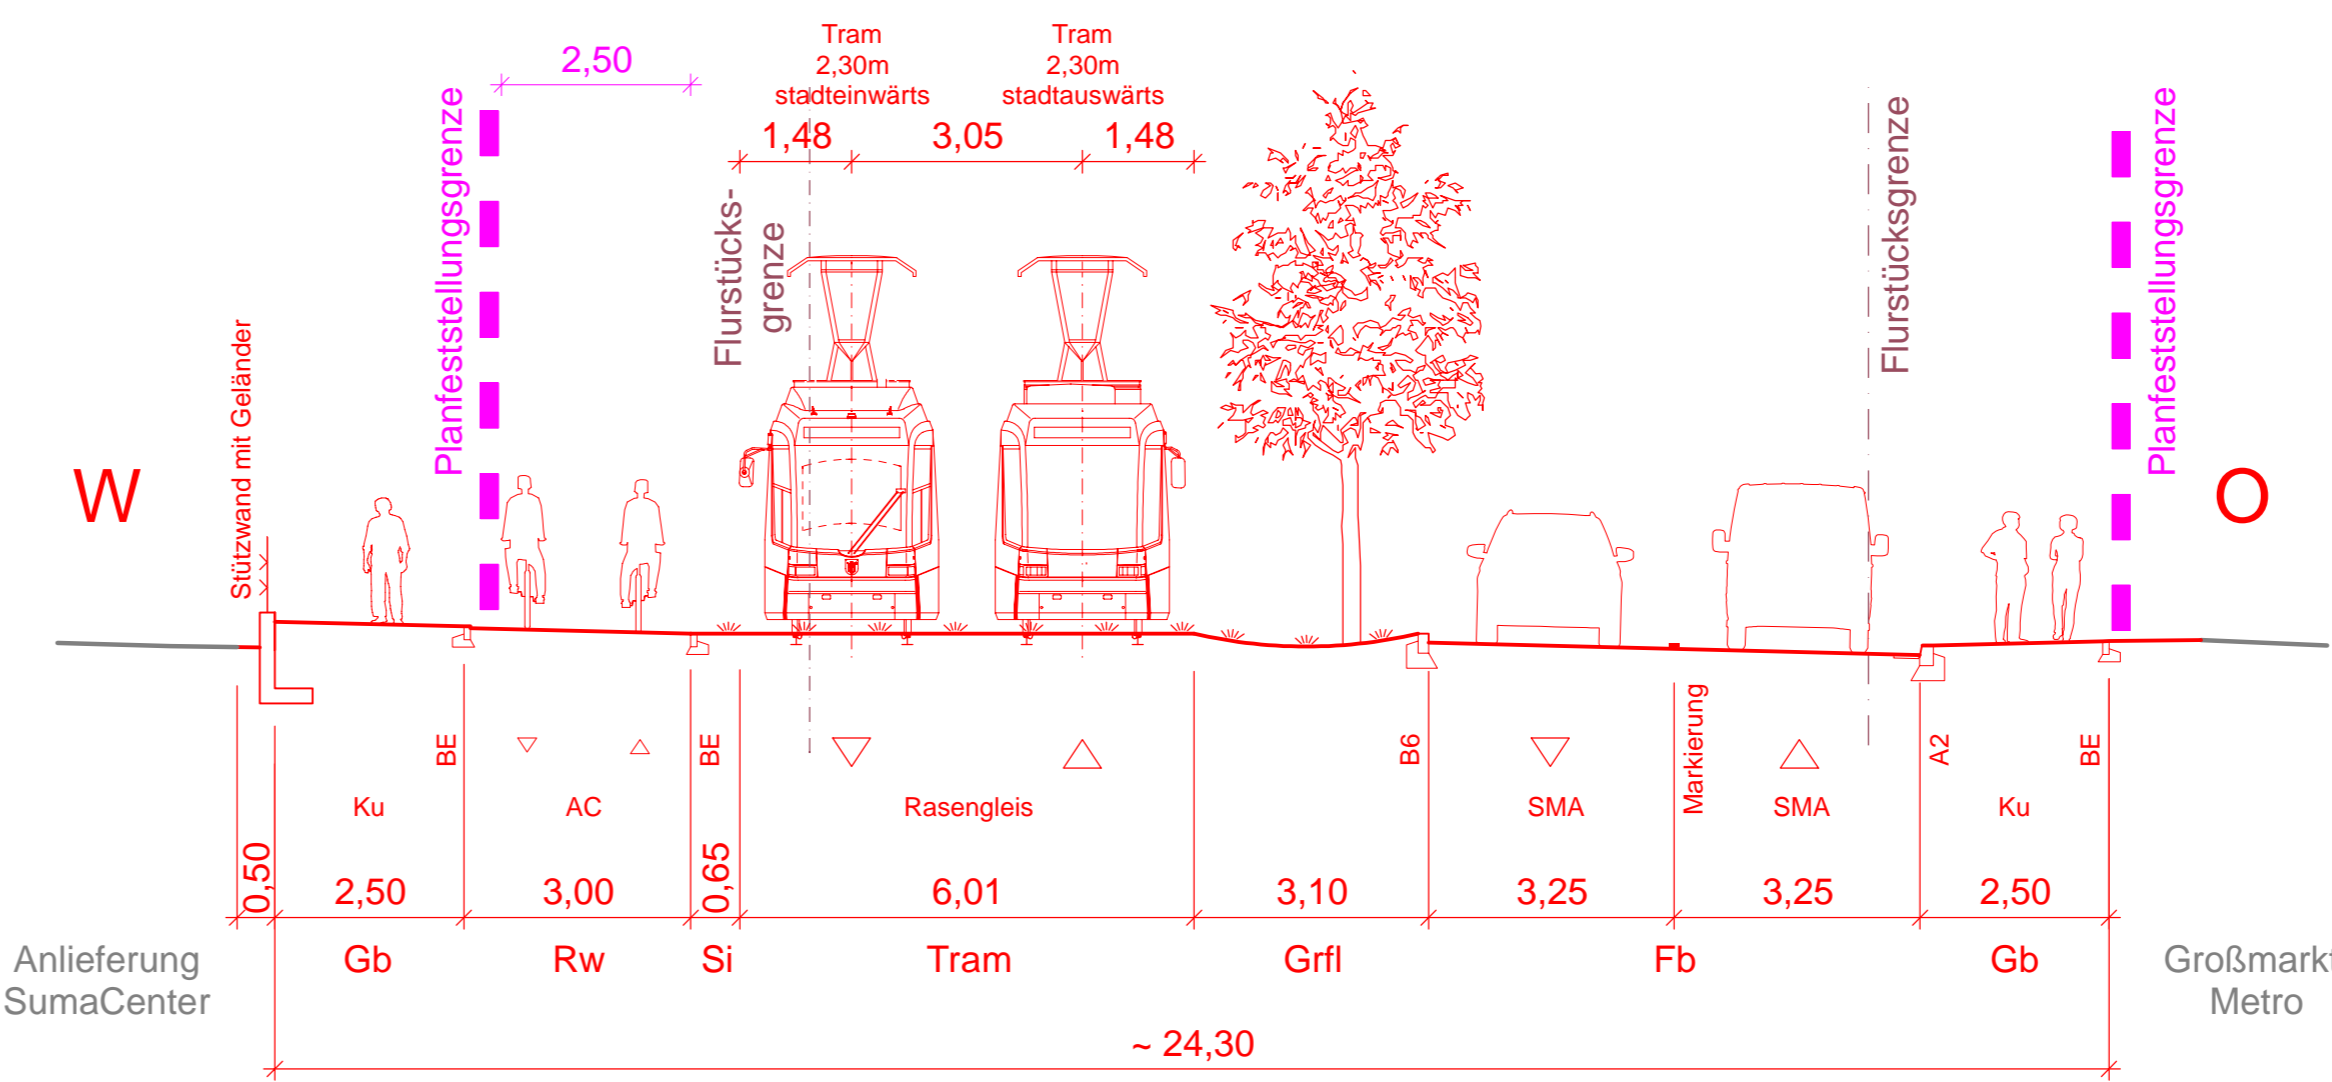

Planverfasser: BPR Dipl.-Ing. Bernd F. Künne & Partner Beratende Ingenieure mbB Döhnelstr. 103 30559 Hannover +49 511 860 55 0 info@bpr-hannover.de www.bpr-gruppe.de	Proj.-Nr.: 2414 Datum: 02.12.2021 Bearbeitet: ALA/MB Geprüft: JH
---	---------------------------------------------------------------------------

München, den

Tram Münchner Norden Antrag auf Planfeststellung
Planfeststellungsabschnitt 1

Planbezeichnung: Lageplanquerschnitt 2.2 bis 3.2 Unterlage 4.5

Höhenbezugssystem	DHHN2016
Lagebezugssystem	ETRS89/UTM
Bestand:	20.04.20 Kerner Ingenieure Proj.-Nr.: 1249
Vorplanung:	17.12.18 BPR Plan-Nr.: TMN-14-VAN-BPR-GS-002-00-A-R-F
Entwurfsplanung:	29.06.20 BPR Maßstab: 1:100
Genehmigungsplanung:	02.12.21 BPR Kat.BI.Nr.:
Ausführungsplanung:	St.Bez.: 12) Schwabing - Freimann

Nr.	Bearbeitet	Datum	Änderung