



Querschnitt 4.1, Planung Endausbau

Bayernkaserne
Blickrichtung Norden

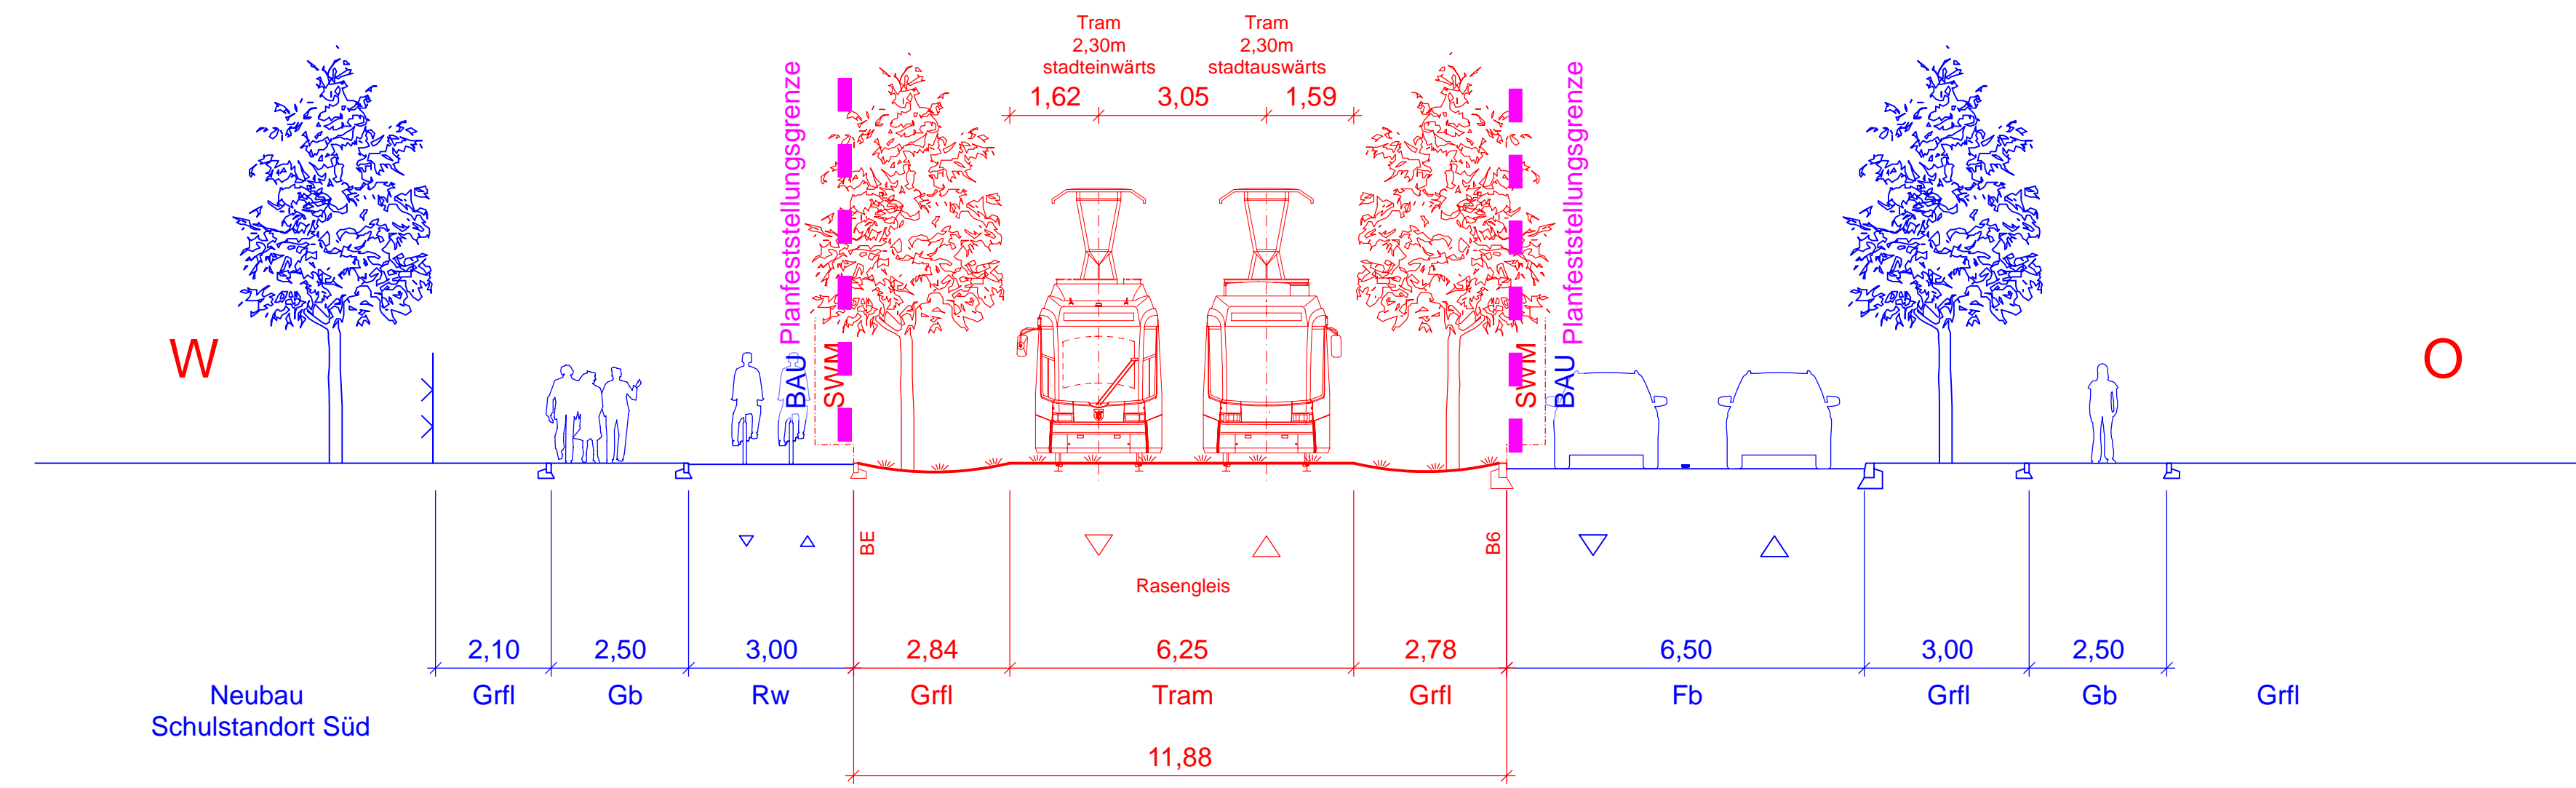


Querschnitt 4.2, Planung Endausbau

Bayernkaserne
Blickrichtung Norden

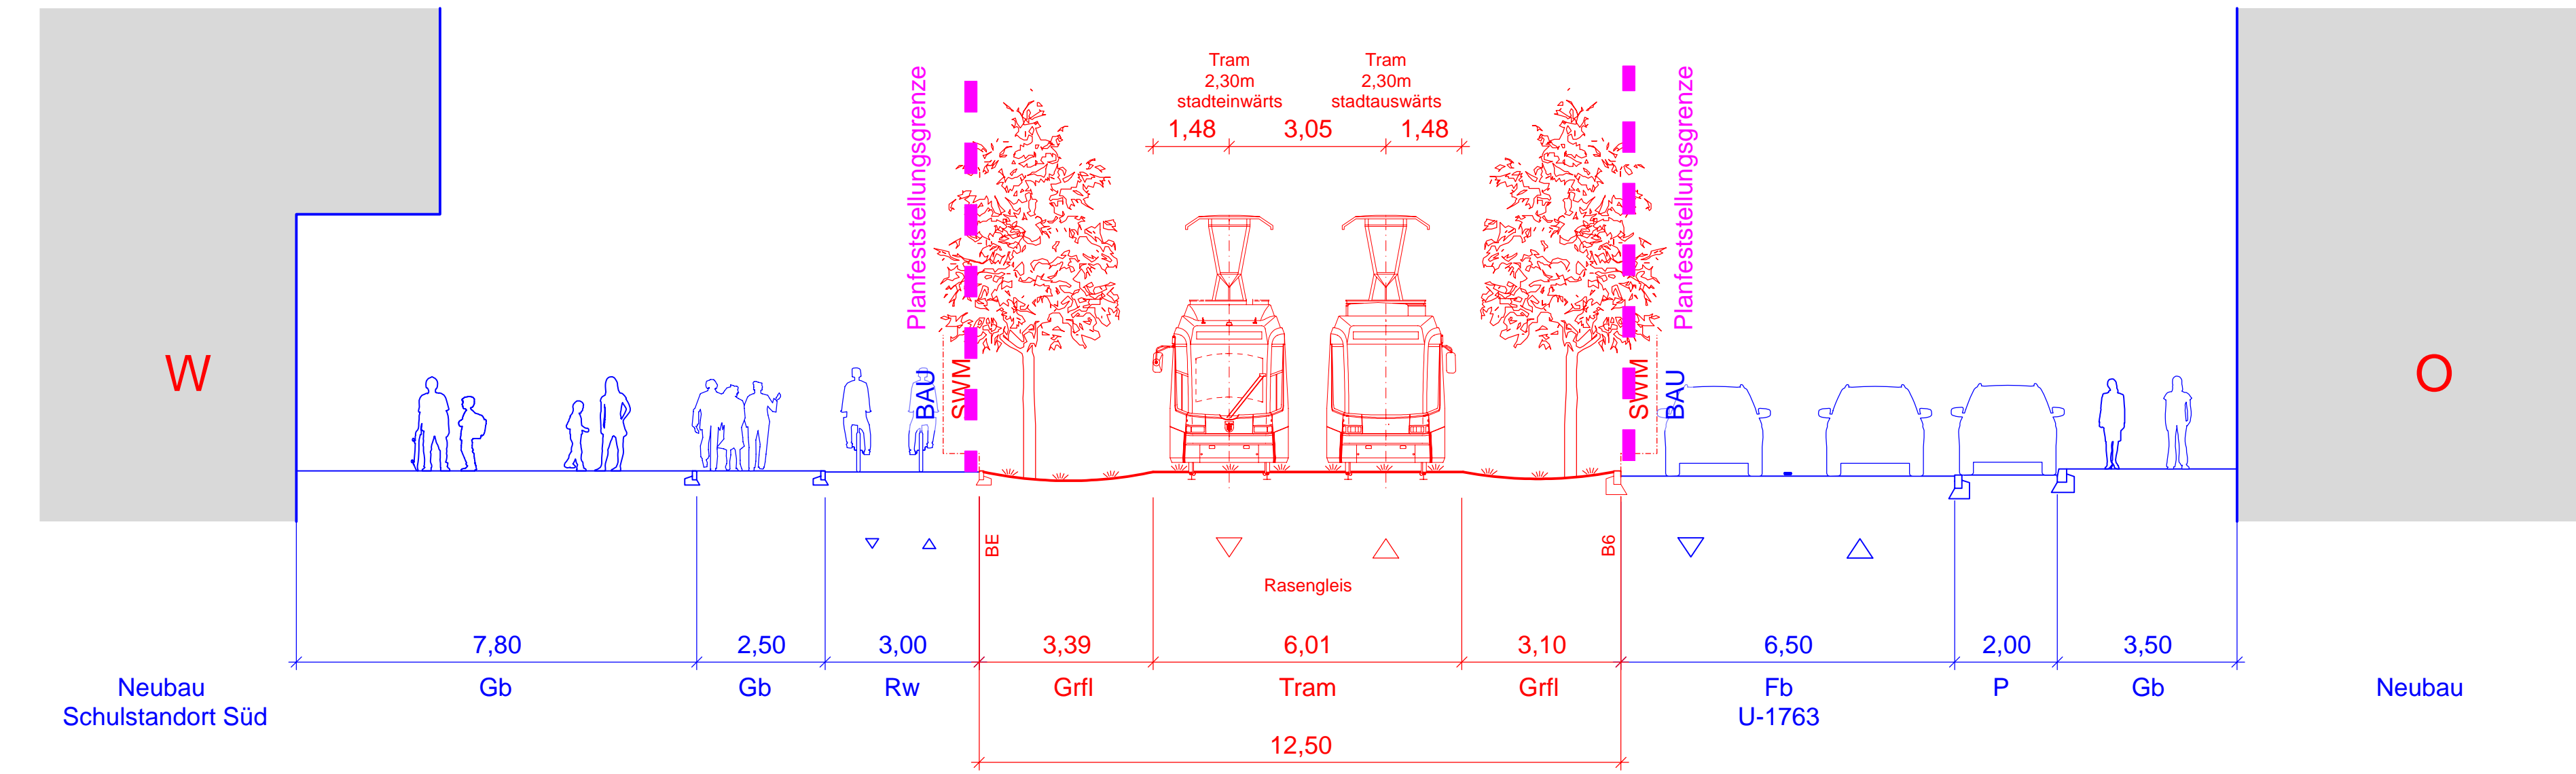



Querschnitt 5.1, Planung Endausbau

Haltestelle Bayernkaserne
Blickrichtung Norden

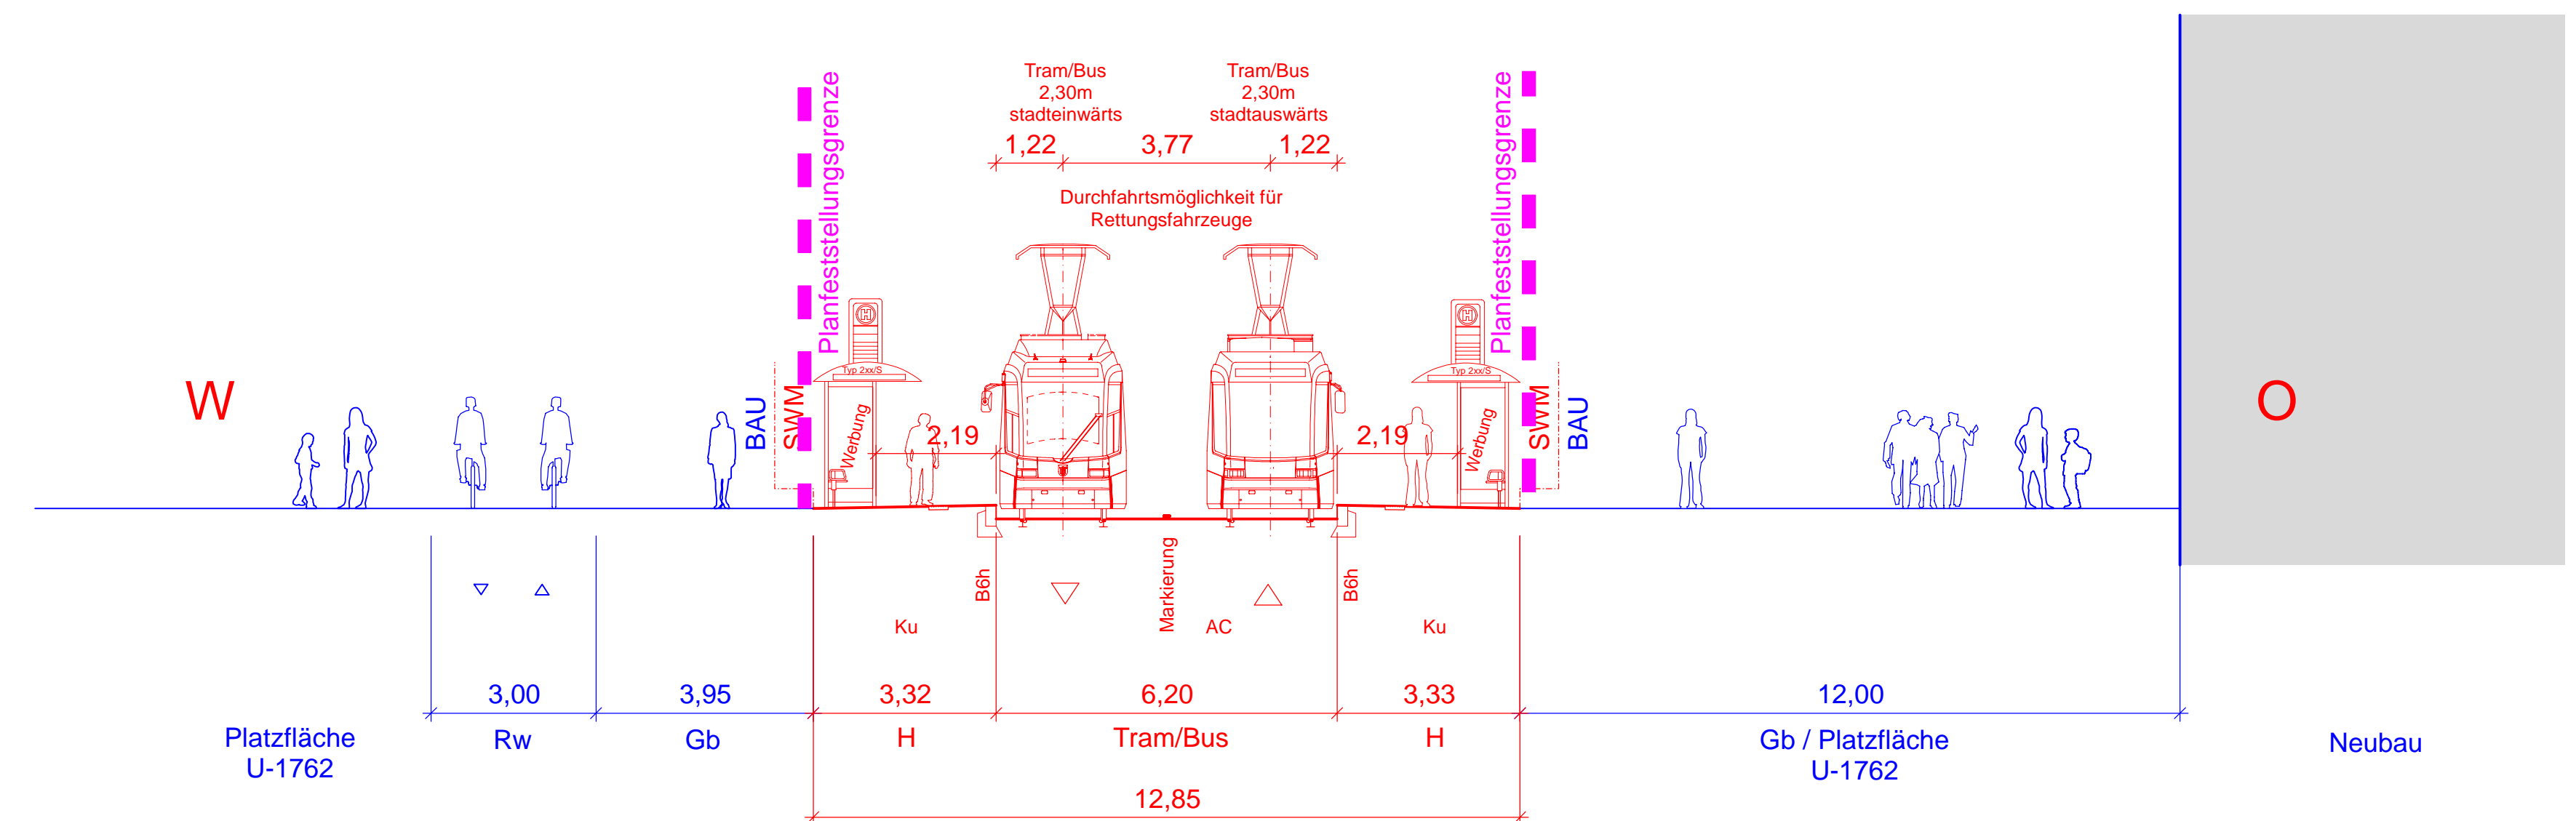

Querschnitt 5.2, Planung Endausbau

Bayernkaserne
Blickrichtung Norden

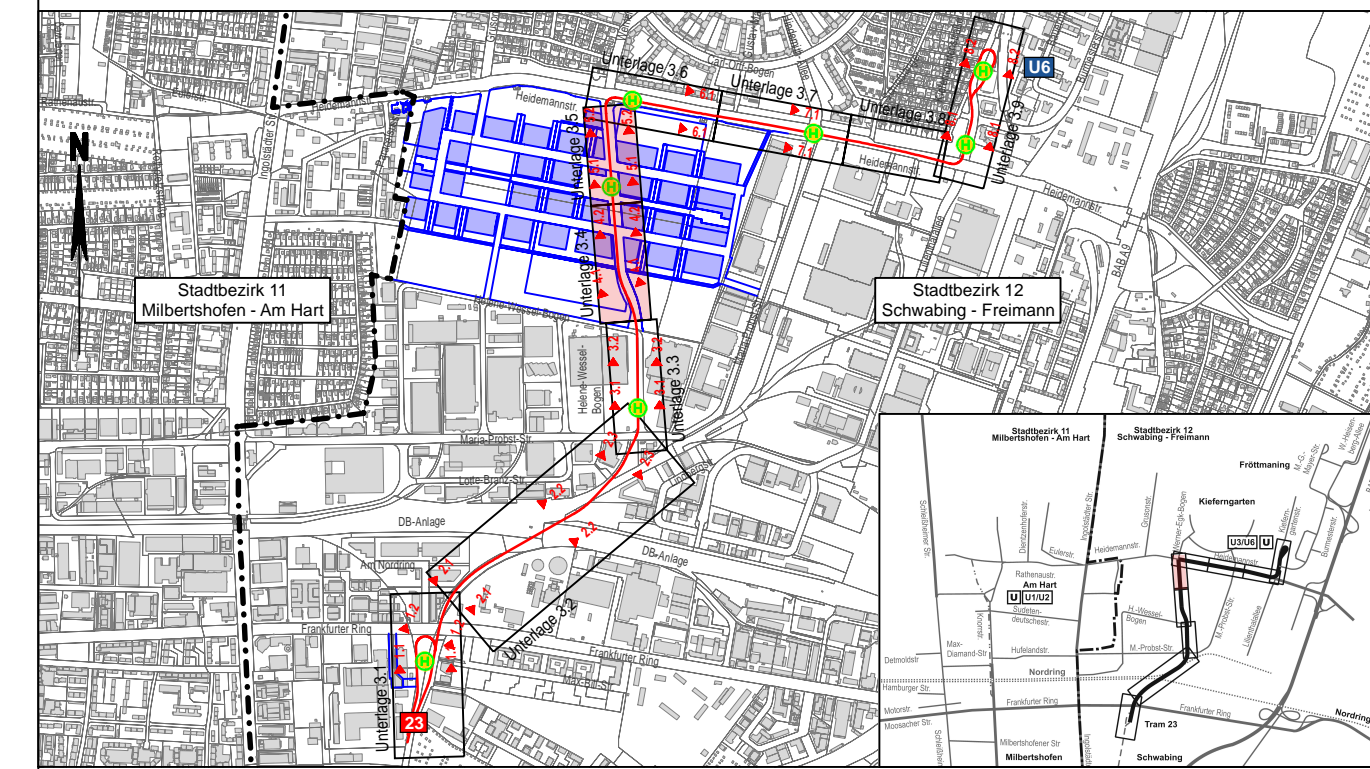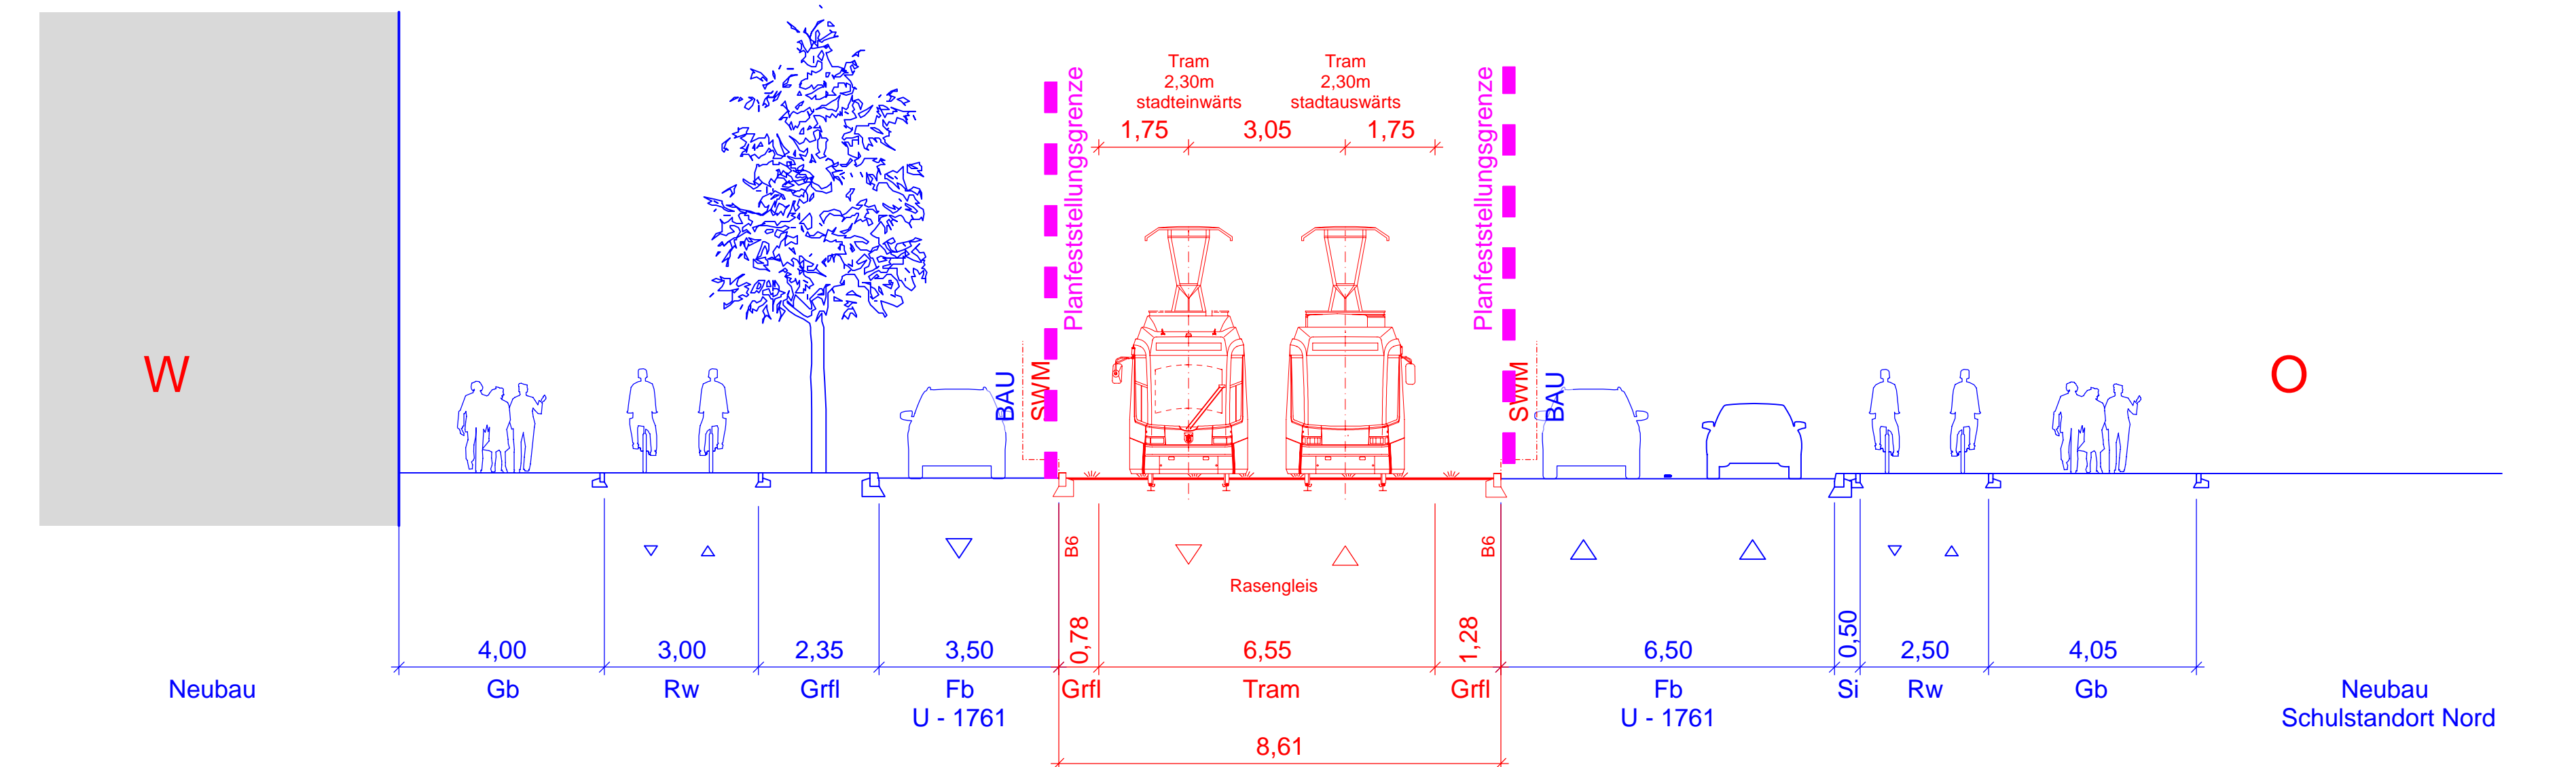

Planverfasser: BPR Dipl.-Ing. Bernd F. Künne & Partner Beratende Ingenieure mbB Döhrensch 103 30559 Hannover +49 511 860 55 0 info@bpr-hannover.de www.bpr-gruppe.de	Proj.-Nr.: 2414 Datum: 02.12.2021 Bearbeitet: ALA/MB Geprüft: JH
---	---

München, den	SWM Stadtwerke München GmbH Ressort Mobilität - Verkehrsinfrastruktur Planung
--------------------	--

Tram Münchner Norden Antrag auf Planfeststellung Planfeststellungsabschnitt 1

Planbezeichnung: Lageplanquerschnitt 4.1 bis 5.2 Unterlage 4.6

Höhenbezugssystem	DHHN2016		
Lagebezugssystem	ETRS89/UTM		
Bestand:	20.04.20	Kamer Ingenieure	Proj.-Nr.: 1249
Vorplanung:	17.12.18	BPR	Plan-Nr.: TMN-14-VAN-BPR-GS-003-00-A-R-F
Entwurfsplanung:	29.06.20	BPR	Maßstab: 1:100
Genehmigungsplanung:	02.12.21	BPR	Kat.BI.Nr.:
Ausführungsplanung:			St.Bez.: 12) Schwabing - Freimann
Nr.	Bearbeitet	Datum	Änderung