


Integrierte Fachplanung:

Fachplanung	Planungsstand
Fahrtleitungsplanung	25.01.2023
Straßenbeleuchtung	08.07.2021
Freianlagenplanung	23.09.2021
Ingenieurbauwerk (Brücke)	01.12.2021
TGW-Hochbau	23.10.2020

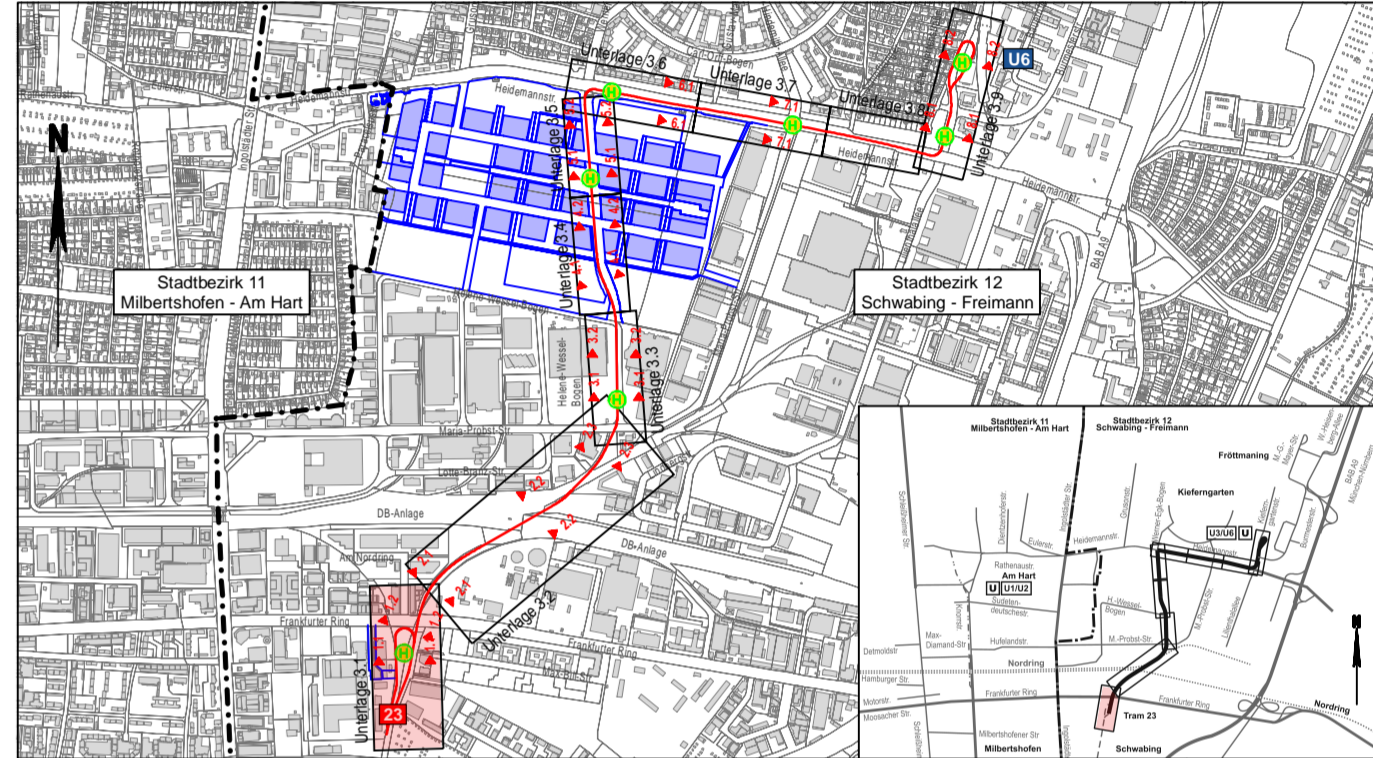

Planverfasser:	Proj.-Nr.:	2414
BPR Ingenieure GmbH & Co. KG Ein Unternehmen der BPRGruppe	Datum:	17.03.2021
Döhrlbruch 103 30559 Hannover +49 511 860 55 0 info@bpr-hannover.de www.bpr-gruppe.de	Bearbeitet:	ALA/MB
	Geprüft:	JH

München, den



Stadtwerke München GmbH
Ressort Mobilität - Verkehrsinfrastruktur
Planung

Tram Münchner Norden  **Antrag auf Planfeststellung**
Planfeststellungsabschnitt 1

Planbezeichnung: Lageplan zum Bauwerksverzeichnis
Schwabing-Nord

Unterlage 5.1 B

Höhen Bezugssystem	DHHN2016		
Lage Bezugssystem	ETRS89/UTM		
Bestand:	20.04.20	Karner Ingenieure	Proj.-Nr.: 1249
Vorplanung:	17.12.18	BPR	Plan-Nr.: TMN-1-4-VAN-BPR-BW-001-01-B-R-F
Entwurfsplanung:	29.06.20	BPR	Maßstab: 1:500
Genehmigungsplanung:	02.12.21	BPR	Kat.BI.Nr.:
Ausführungsplanung:			St.Bez.: 12) Schwabing - Freimann

Nr.	Bearbeitet	Datum	Änderung
A	IB BPR - JH/MB	30.03.2023	Tektur A
B	IB BPR - JH/MB	28.03.2024	Tektur B

Quelle: Die Grenzen wurden aus der digitalen Stadtgrundkarte übernommen
© 2019 KARNER INGENIEURE GmbH
Vermessung / Fernerkundung: IB Karner 03.2019 bis 04.2020
Kartographie: E. Nitschke/ITL, Datenstand: 01/16/2020