


N

<b>Integrierte Fachplanung:</b>		Planungsstand
Fachplanung		Planfeststellungsabschnitt 1
Fahrtleitplanung	08.07.2021	25.01.2023
Straßenbeleuchtung	23.09.2021	08.07.2021
Freizeitanlagenplanung	01.12.2021	23.09.2021
Ingenieurbauwerk (Brücke)	23.10.2020	01.12.2021
TGW-Hochbau		23.10.2020

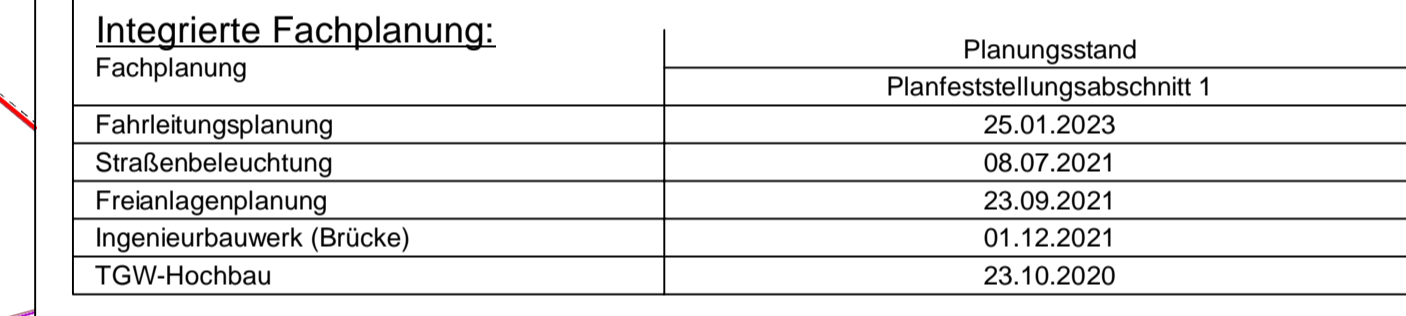

Planverfasser:	Proj.-Nr.: 2414
<b>BPR</b> Ingenieure GmbH & Co. KG <small>Ein Unternehmen der BPRGruppe</small>	Datum: 17.03.2021
Döhnbuch 103 30559 Hannover +49 511 860 55 0 info@bpr-hannover.de www.bpr-gruppe.de	Bearbeitet: ALAMB
München, den .....	Geprüft: JH

**SWM** Stadtwerke München GmbH  
Ressort Mobilität - Verkehrsinfrastruktur  
Planung

**Tram Münchner Norden** Antrag auf Planfeststellung  
Planfeststellungsabschnitt 1

Planbezeichnung:	Lageplan zum Bauwerksverzeichnis Querung Nordring	Unterlage 5.2 B	
Höhenbezugssystem	DHHN2016		
Lagebezugssystem	ETRS89/UTM		
Bestand:	20.04.20 Karner Ingenieure	Proj.-Nr.: 1249	
Vorplanung:	17.12.18 BPR	Plan-Nr.: TMN-14-VAN-BPR-003-01-B-R-F	
Entwurfsplanung:	29.06.20 BPR	Maßstab: 1:500	
Genehmigungsplanung:	02.12.21 BPR	Kat.BI.Nr.:	
Ausführungsplanung:		St.Bez.: 12) Schwabing - Freimann	
Nr.	Bearbeitet	Datum	Änderung
A	IB BPR - JHM	30.03.2023	Tekstur A
B	IB BPR - JHM	28.03.2024	Tekstur B

© 2021 BPR Ingenieure GmbH & Co. KG  
 Alle Rechte vorbehalten. Nachdruck, Vervielfältigung und Verbreitung, auch auszugsweise, ist ohne schriftliche Genehmigung der BPR Gruppe.  
 BPR Ingenieure GmbH & Co. KG  
 Döhnbuch 103 30559 Hannover +49 511 860 55 0 info@bpr-hannover.de www.bpr-gruppe.de