


Anschluss Unterlage 5.2 B

Anschluss Unterlage 5.3

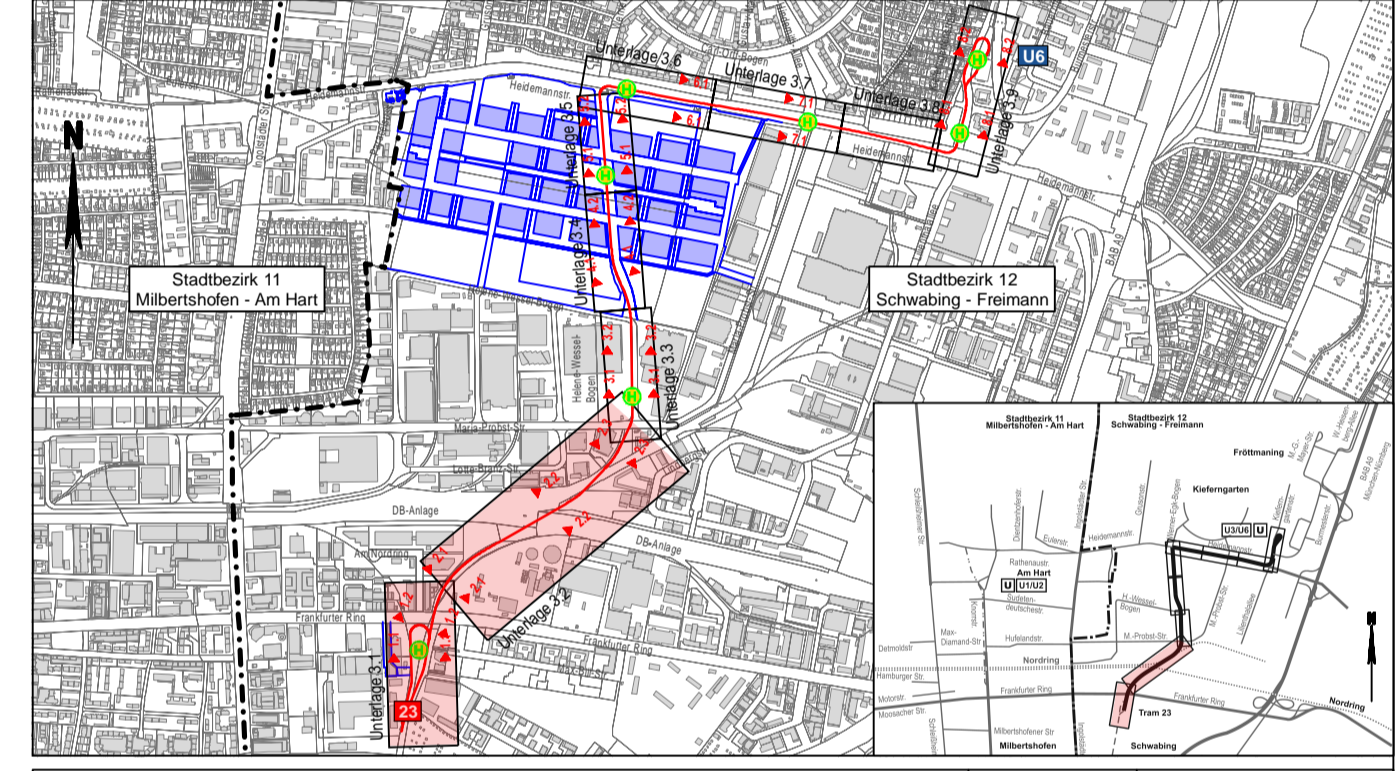

Planverfasser:	BPR Ingenieure GmbH & Co. KG Ein Unternehmen der BPRGruppe Döhnbuch 103 30559 Hannover +49 511 860 55 0 info@bpr-hannover.de www.bpr-gruppe.de	Proj.-Nr.:	2414
		Datum:	17.03.2021
		Bearbeitet:	JH/MB
		Geprüft:	JH

München, den



Stadtwerke München GmbH
Ressort Mobilität - Verkehrsinfrastruktur
Planung

Tram Münchner Norden  **Antrag auf Planfeststellung
Planfeststellungsabschnitt 1**

Planbezeichnung: Lageplan 03 Helene-Wessel-Bogen		Unterlage 5.3 B	
Höhen Bezugssystem	DHHN2016		
Lage Bezugssystem	ETRS89/UTM		
Bestand:	20.04.20	Karner Ingenieure	Proj.-Nr.: 1249
Vorplanung:	17.12.18	BPR	Plan-Nr.: TMN-1-4-VAN-BPR-BW-003-01-B-R-F
Entwurfsplanung:	29.06.20	BPR	Maßstab: 1:500
Genehmigungsplanung:	02.12.21	BPR	Kat.Bl.Nr.:
Ausführungsplanung:			St.Bez.: 12) Schwabing - Freimann
Nr.	Bearbeitet	Datum	Änderung
A	IB BPR - JH/MB	30.03.2023	Tektur A, Blattschnitt angepasst
B	IB BPR - JH/MB	28.03.2024	Tektur B

Quelle: Die Geozonen wurden aus der digitalen Stadtgrundkarte übernommen.
Vermaßstab: 1:500
Koordinatensystem: ETRS89/UTM, Höhenystem: DHHN2016