


Quelle: Die Grenzen wurden aus der digitalen Stadtgrundkarte übernommen
 © 2019 KARNER INGENIEURE GmbH
 Vermessung / Fotovergleich: IB Kämer 03.2019 bis 04.2020
 Koordinatensystem: ETRS89/UTM, Höhensystem: DHHN2016

Integrierte Fachplanung:	
Fachplanung	Planungsstand
Fahrleitungsplanung	Planfeststellungsabschnitt 1
Straßenbeleuchtung	30.09.2021
Freianlagenplanung	08.07.2021
Ingenieurbauwerk (Brücke)	23.09.2021
TGW-Hochbau	01.12.2021
	23.10.2020

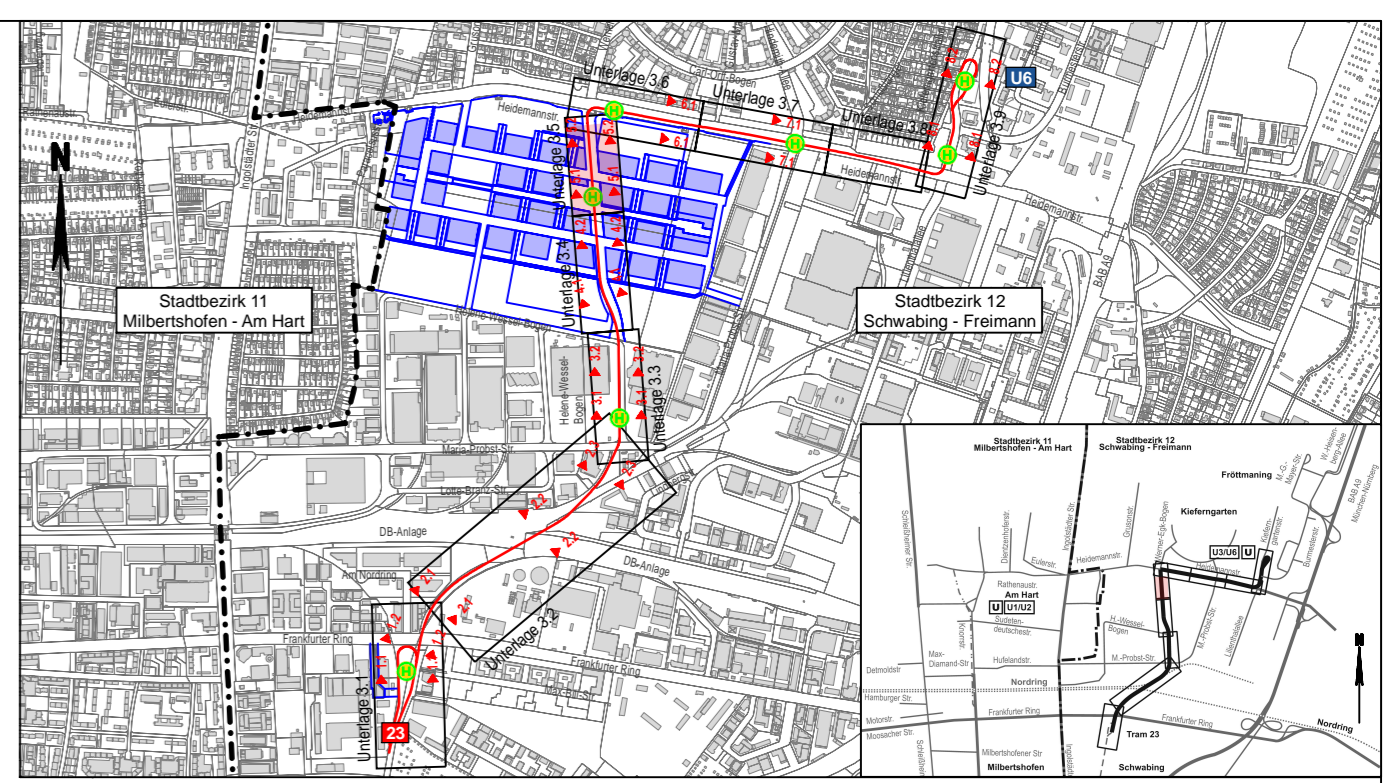

Planverfasser:	BPR Dipl.-Ing. Bernd F. Künne & Partner Beratende Ingenieure mbB	Proj.-Nr.:	2414
Döhrbruch 103 30559 Hannover +49 511 860 55 0 info@bpr-hannover.de www.bpr-gruppe.de		Datum:	02.12.2021
		Bearbeitet:	ALA/MB
		Geprüft:	JH
München, den			



Tram Münchner Norden

Antrag auf Planfeststellung Planfeststellungsabschnitt 1

Planbezeichnung:	Lageplan zum Bauwerksverzeichnis Bayernkaserne Nord	Unterlage 5.5	
Höhenbezugssystem	DHHN2016		
Lagebezugssystem	ETRS89/UTM		
Bestand:	20.04.20 Karner Ingenieure	Proj.-Nr.: 1249	
Vorplanung:	17.12.18 BPR	Plan-Nr.: TMN-1-4-VAN-BPR-BW-005-00-A-R-F	
Entwurfsplanung:	29.06.20 BPR	Maßstab: 1:500	
Genehmigungsplanung:	02.12.21 BPR	Kat.BI.Nr.:	
Ausführungsplanung:		St.Bez.: 12) Schwabing - Freimann	
Nr.	Bearbeitet	Datum	Änderung