


Integrierte Fachplanung:		Planungsstand
Fachplanung		Planfeststellungsabschnitt 1
Fahrtleitungsplanung		25.01.2023
Straßenbeleuchtung		08.07.2021
Freianlagenplanung		23.09.2021
Ingenieurbauwerk (Brücke)		01.12.2021
TGW-Hochbau		23.10.2020

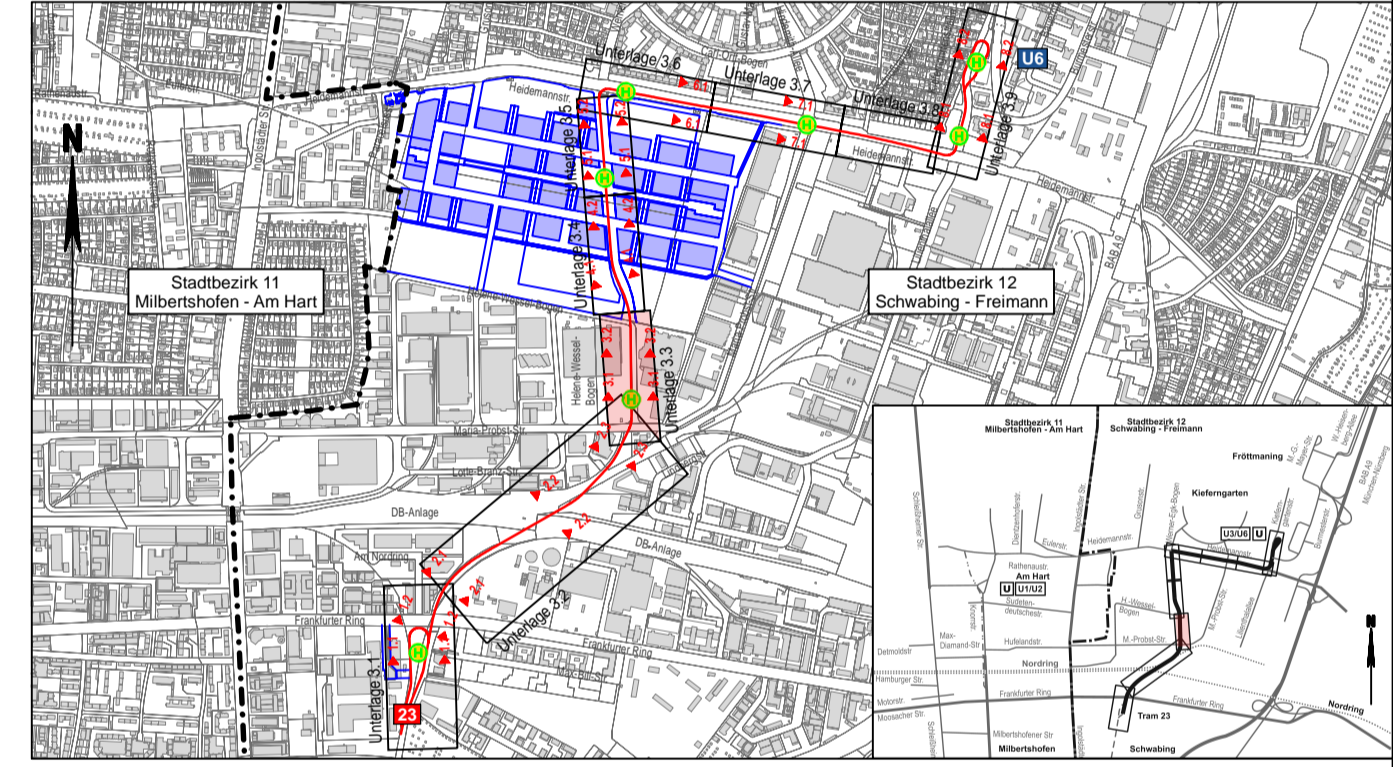

Planverfasser:	Proj.-Nr.:	2414
<b>BPR</b> Ingenieure GmbH & Co. KG Ein Unternehmen der BPR Gruppe	Datum:	17.03.2021
Döhrlbruch 103 30559 Hannover +49 511 860 55 0 info@bpr-hannover.de www.bpr-gruppe.de	Bearbeitet:	JH/MB
	Geprüft:	JH

München, den .....



**Stadtwerke München GmbH**  
Resort Mobilität - Verkehrsinfrastruktur  
Planung

**Tram Münchner Norden**  **Antrag auf Planfeststellung**  
**Planfeststellungsabschnitt 1**

Planbezeichnung: Lageplan mit Grunderwerb Helene-Wessel-Bogen		Unterlage 7.2 B	
Höhen Bezugssystem	DHHN2016		
Lage Bezugssystem	ETRS89/UTM		
Bestand:	20.04.20	Karner Ingenieure	Proj.-Nr.: 1249
Vorplanung:	17.12.18	BPR	Plan-Nr.: TMN-1-4-GEW-BPR-LP-003-01-B-F-F
Entwurfsplanung:	29.06.20	BPR	Maßstab: 1:500
Genehmigungsplanung:	02.12.21	BPR	Kat.BI.Nr.:
Ausführungsplanung:			St.Bez.: 12) Schwabing - Freimann
Nr.	Bearbeitet	Datum	Änderung
A	IB BPR - JH/MB	30.03.2023	Tektur A
B	IB BPR - JH/MB	28.03.2024	Tektur B

Quelle: Die Grenzen wurden aus der digitalen Stadtgrundkarte übernommen  
© 2019 KARNER INGENIEURE GmbH  
Vermessung / Fotovergleich: © Karner 03.2019 bis 04.2020  
Koordinatensystem: ETRS89/UTM, Höhenreferenzsystem: DHHN2016