


Integrierte Fachplanung:

Fachplanung	Planungsstand
Fahrleitungsplanung	Planfeststellungsabschnitt 1
Straßenbeleuchtung	30.09.2021
Freianlagenplanung	08.07.2021
Ingenieurbauwerk (Brücke)	23.09.2021
TGW-Hochbau	01.12.2021
	23.10.2020

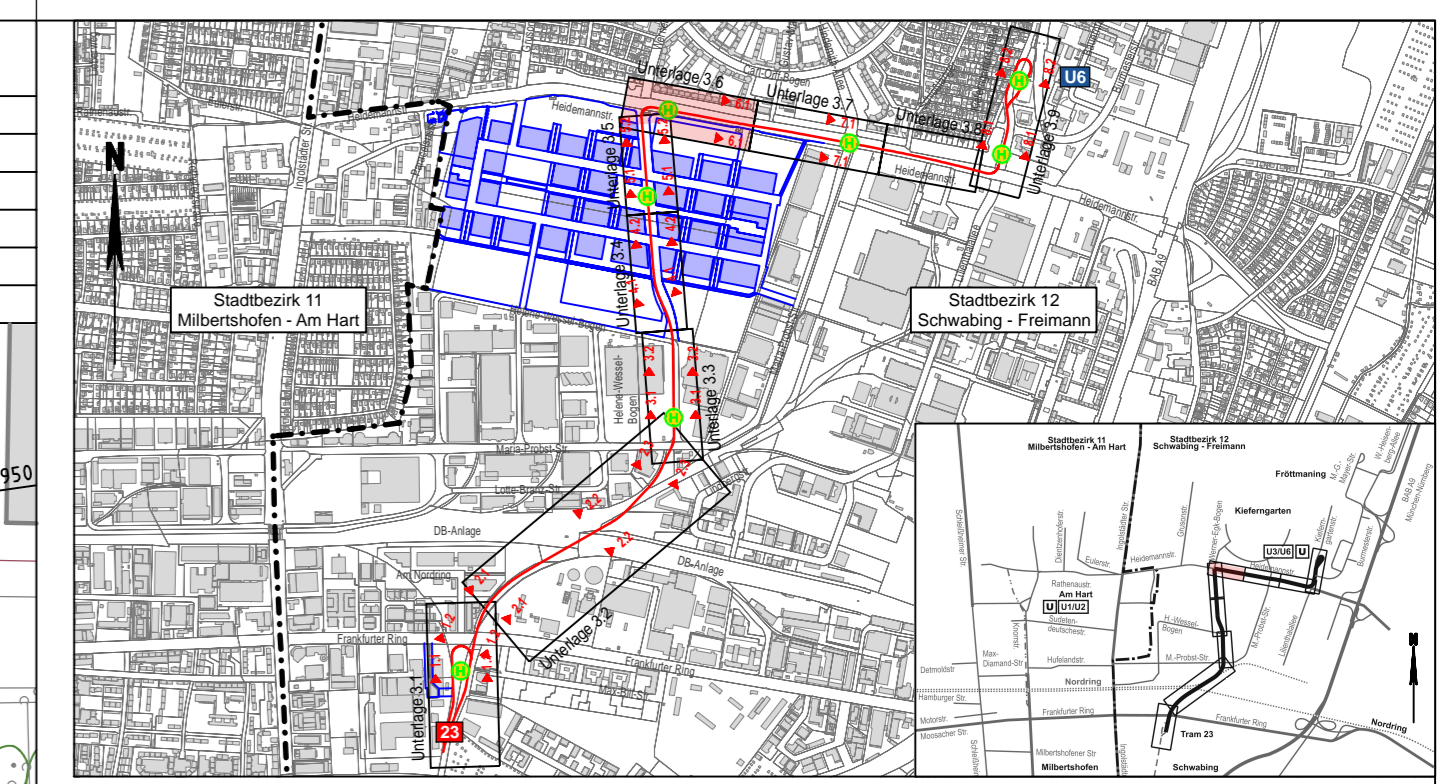

Planverfasser:	Proj.-Nr.: 2414
BPR Dipl.-Ing. Bernd F. Künne & Partner Beratende Ingenieure mbB	Datum: 02.12.2021
Döhbruch 103 30559 Hannover +49 511 860 55 0 info@bpr-hannover.de www.bpr-gruppe.de	Bearbeitet: ALA/MB
	Geprüft: JH

München, den




Stadtwerke München GmbH
Ressort Mobilität - Verkehrsinfrastruktur
Planung

Tram Münchner Norden

Antrag auf Planfeststellung
Planfeststellungsabschnitt 1

Planbezeichnung: Lageplan mit Grunderwerb
Heidemannstraße Mitte / Werner-Egk-Bogen

Unterlage 7.3

Höhen Bezugssystem	DHHN2016		
Lage Bezugssystem	ETRS89/UTM		
Bestand:	20.04.20	Karner Ingenieure	Proj.-Nr.: 1249
Vorplanung:	17.12.18	BPR	Plan-Nr.: TMN-1-4-GEW-BPR-LP-006-00-A-F-F
Entwurfsplanung:	29.06.20	BPR	Maßstab: 1:500
Genehmigungsplanung:	02.12.21	BPR	Kat.BI.Nr.:
Ausführungsplanung:			St.Bez.: 12) Schwabing - Freimann
Nr.	Bearbeitet	Datum	Änderung

Quelle: Die Grenzen wurden aus der digitalen Stadtgrundkarte übernommen
 © 2019 KARNER INGENIEURE GmbH
 Vermessung / Feldvergleich: IB Karner 03.2019 bis 04.2020
 Koordinatensystem: ETRS89/UTM, Höhenystem: DHHN2016